

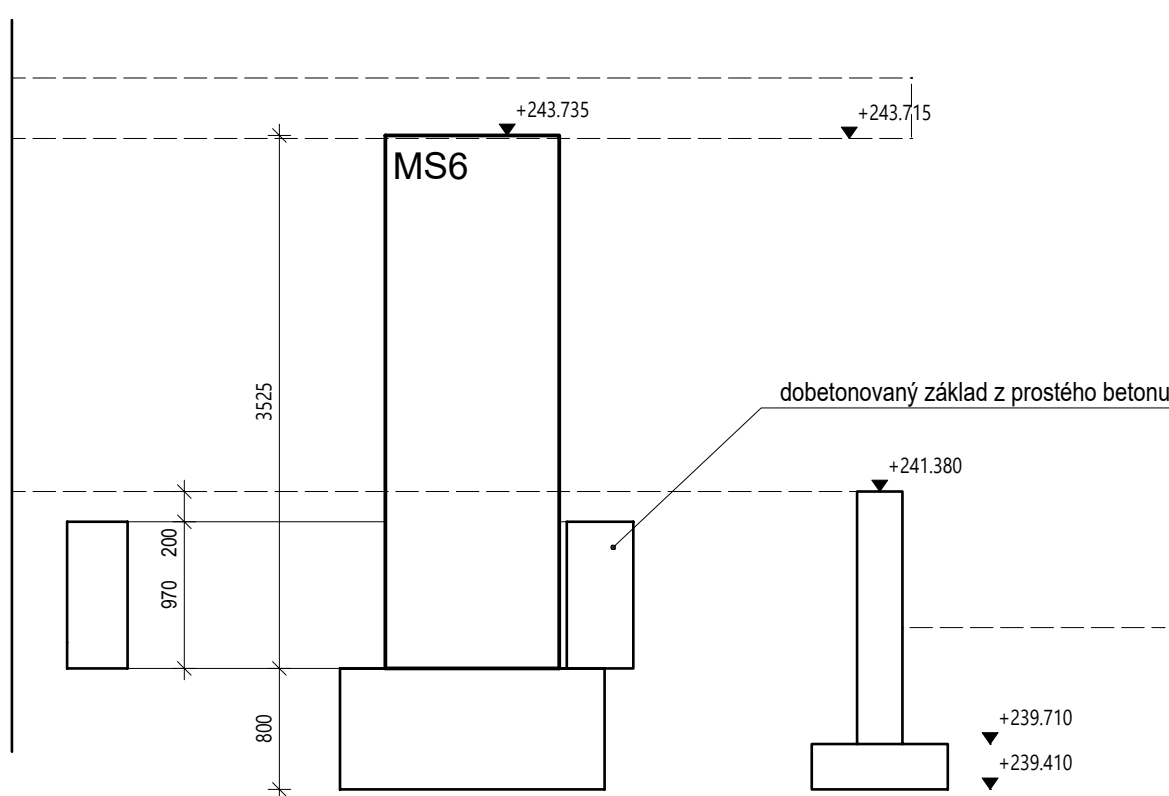



POHLÉD NA OPERNOU STĚNU MS7 + SCHODIŠTĚ

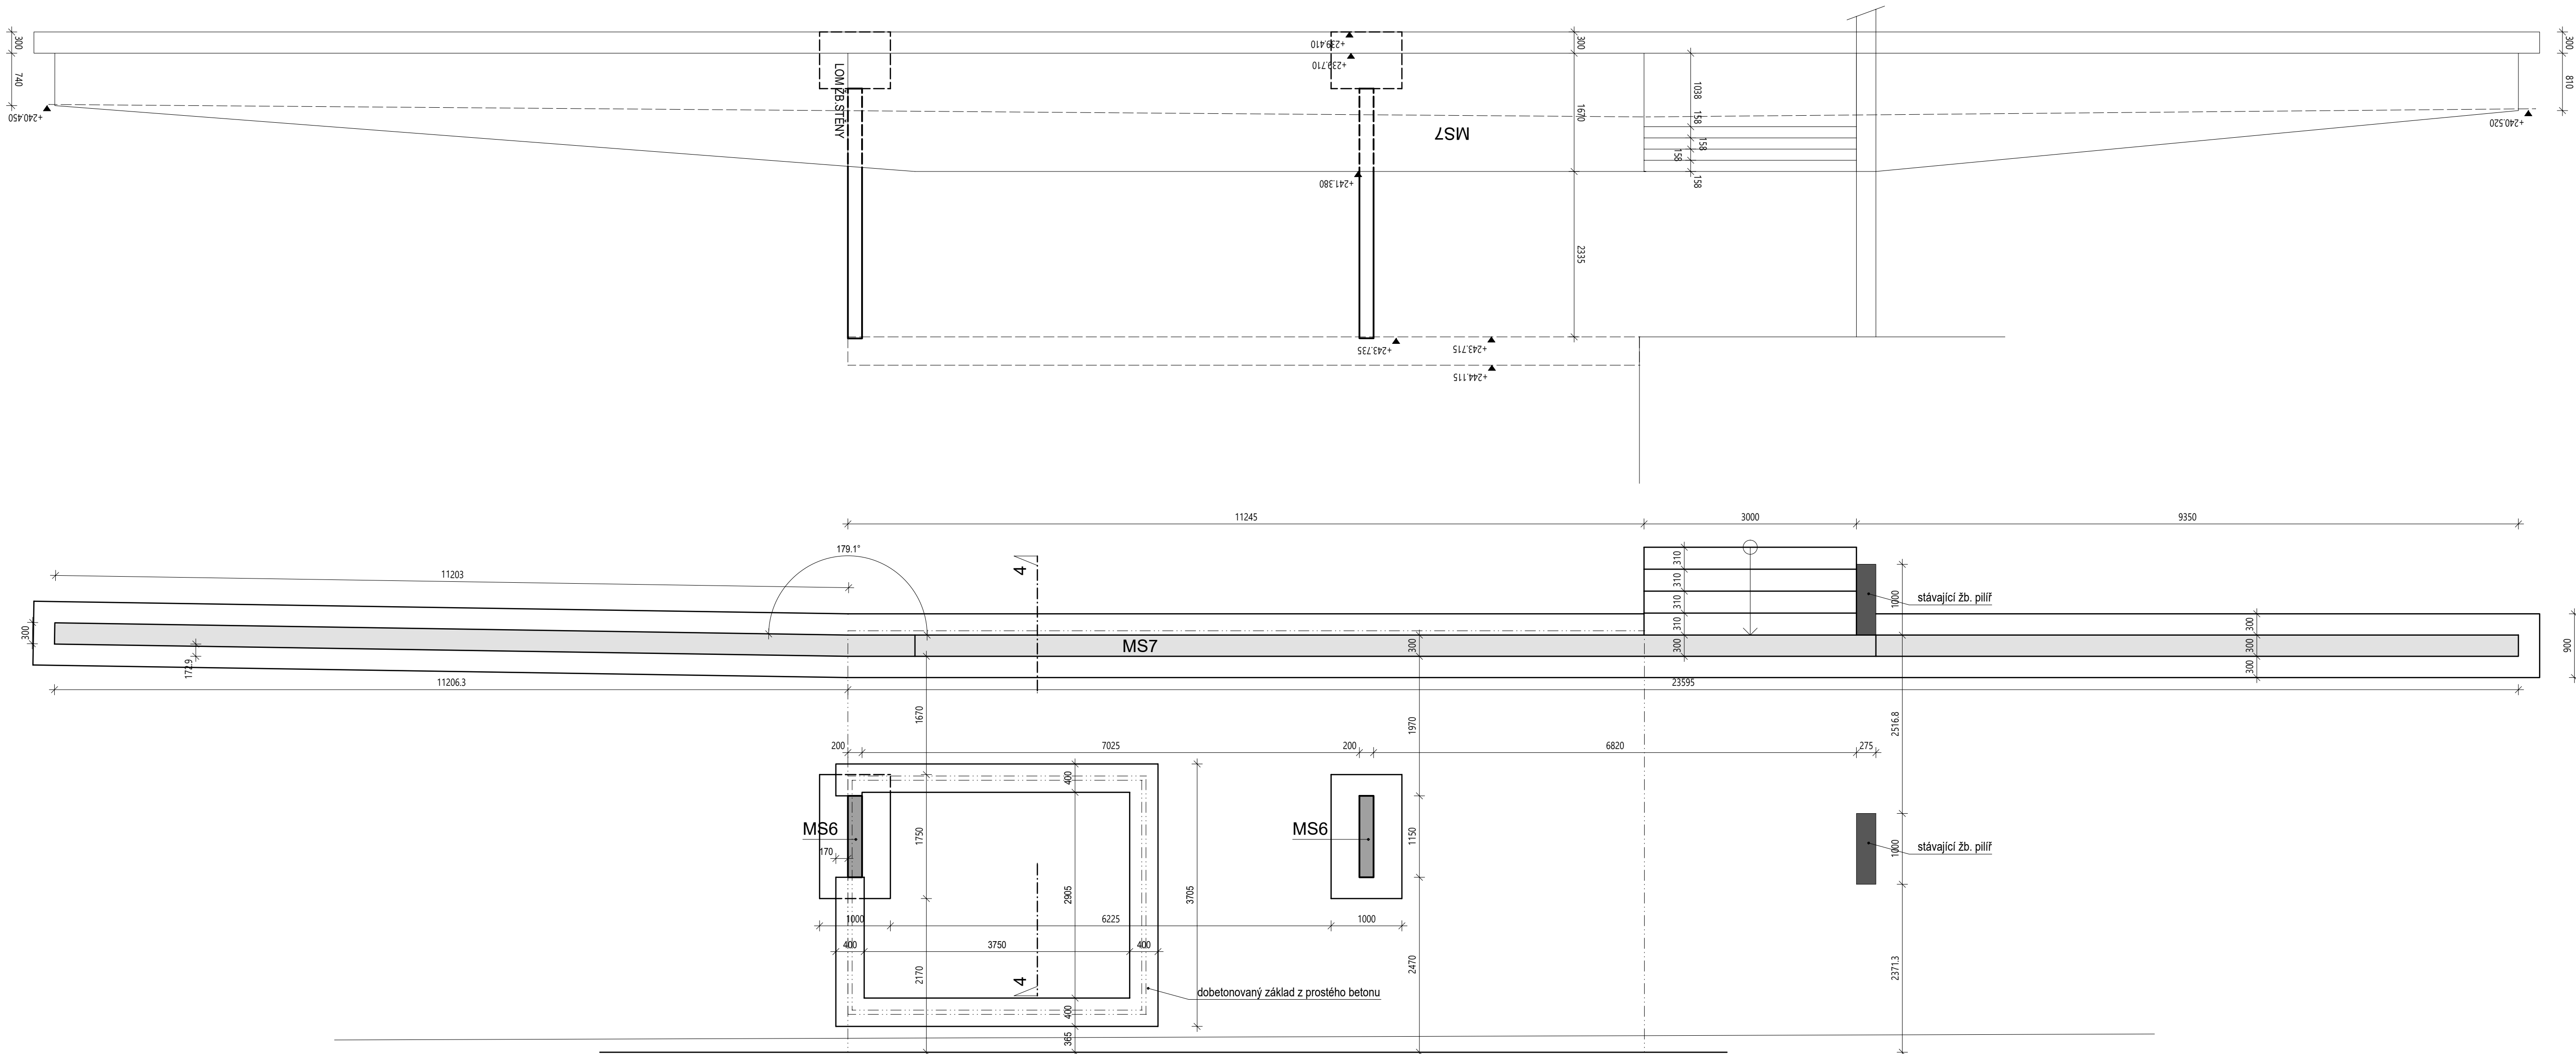



ŘEZ 4-4

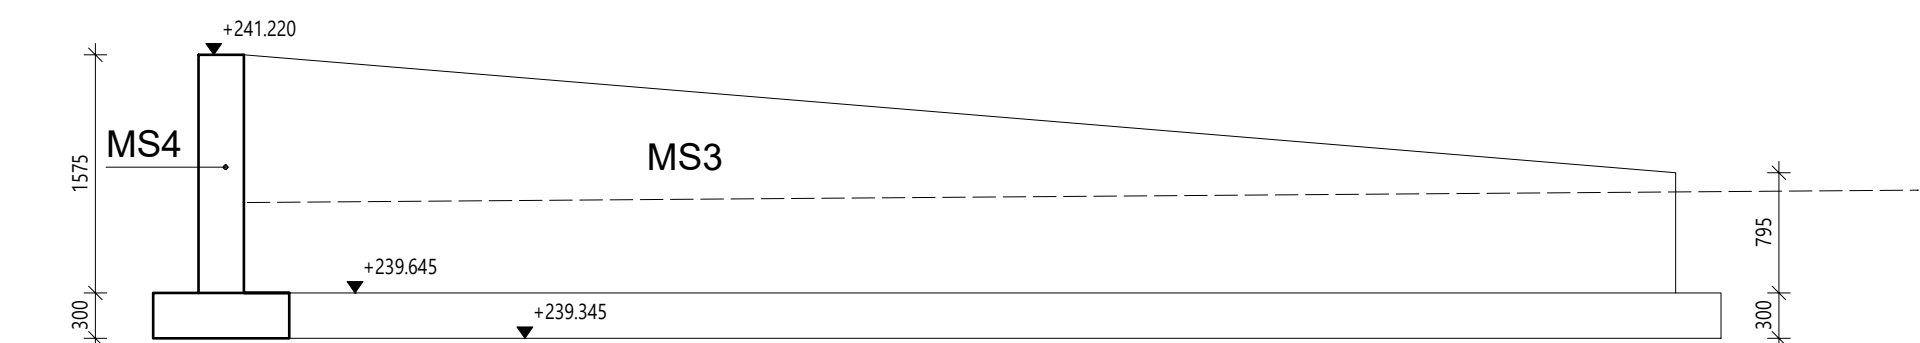

ŘEZ 2-2

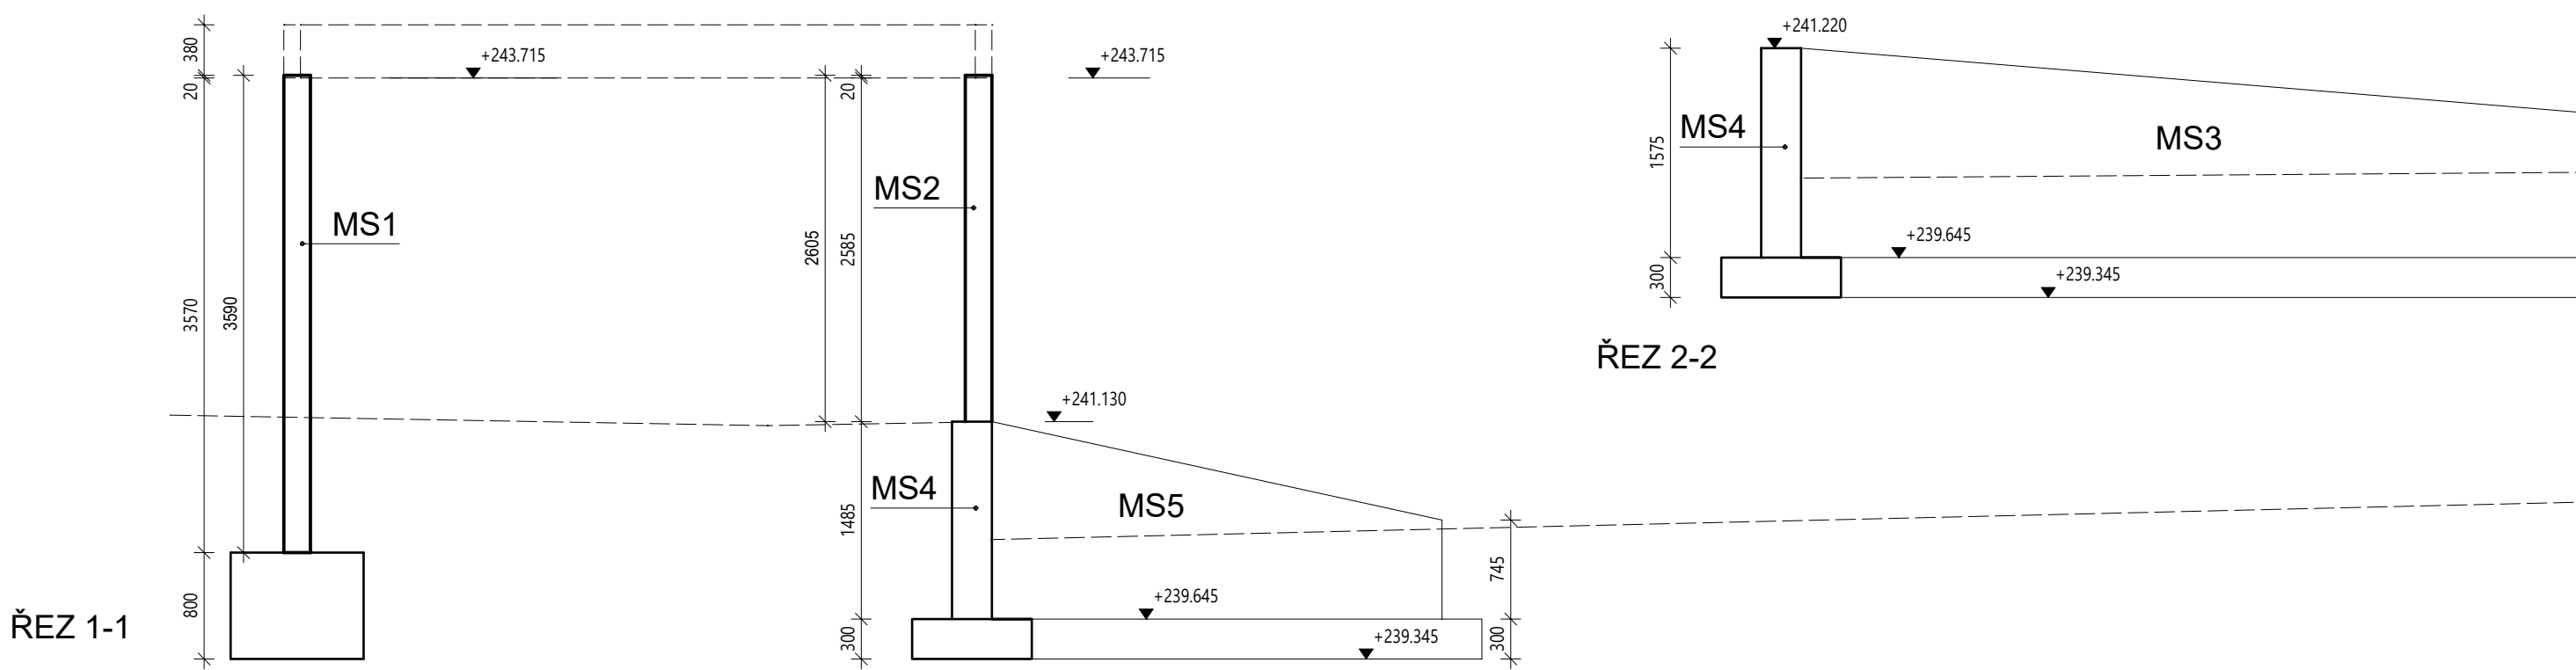

ŘEZ 1-1

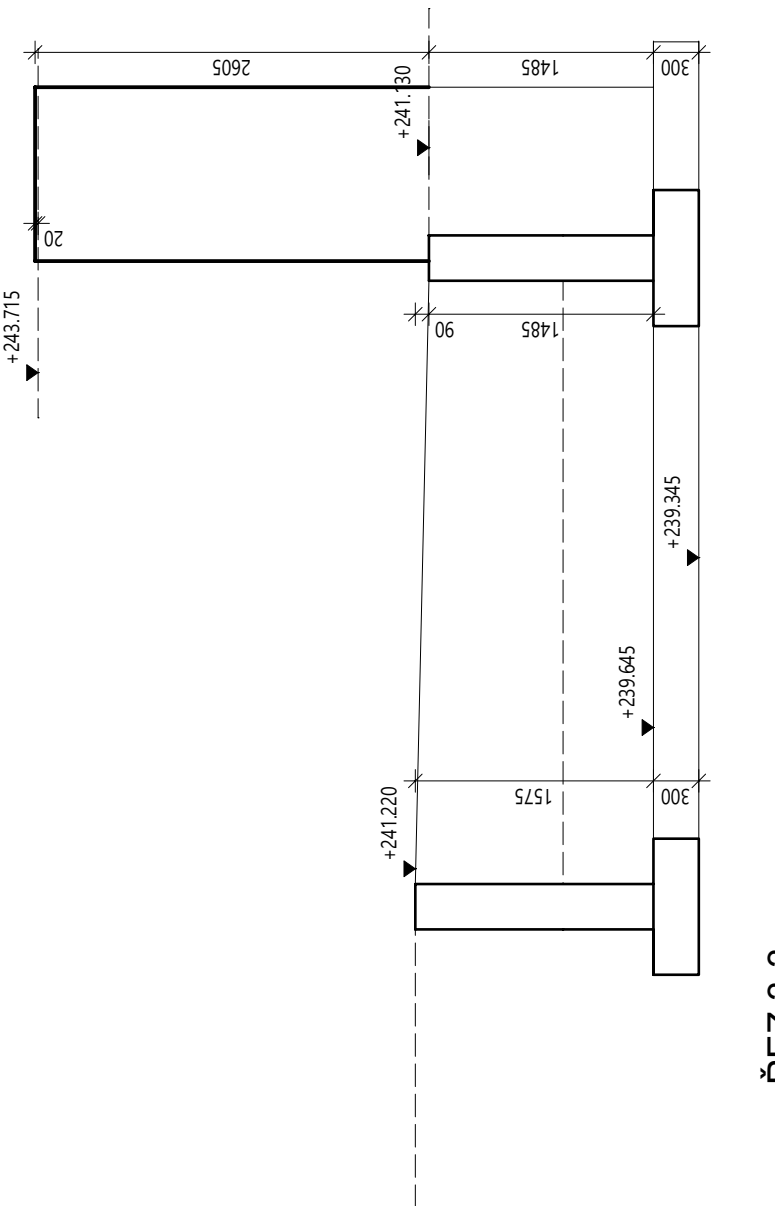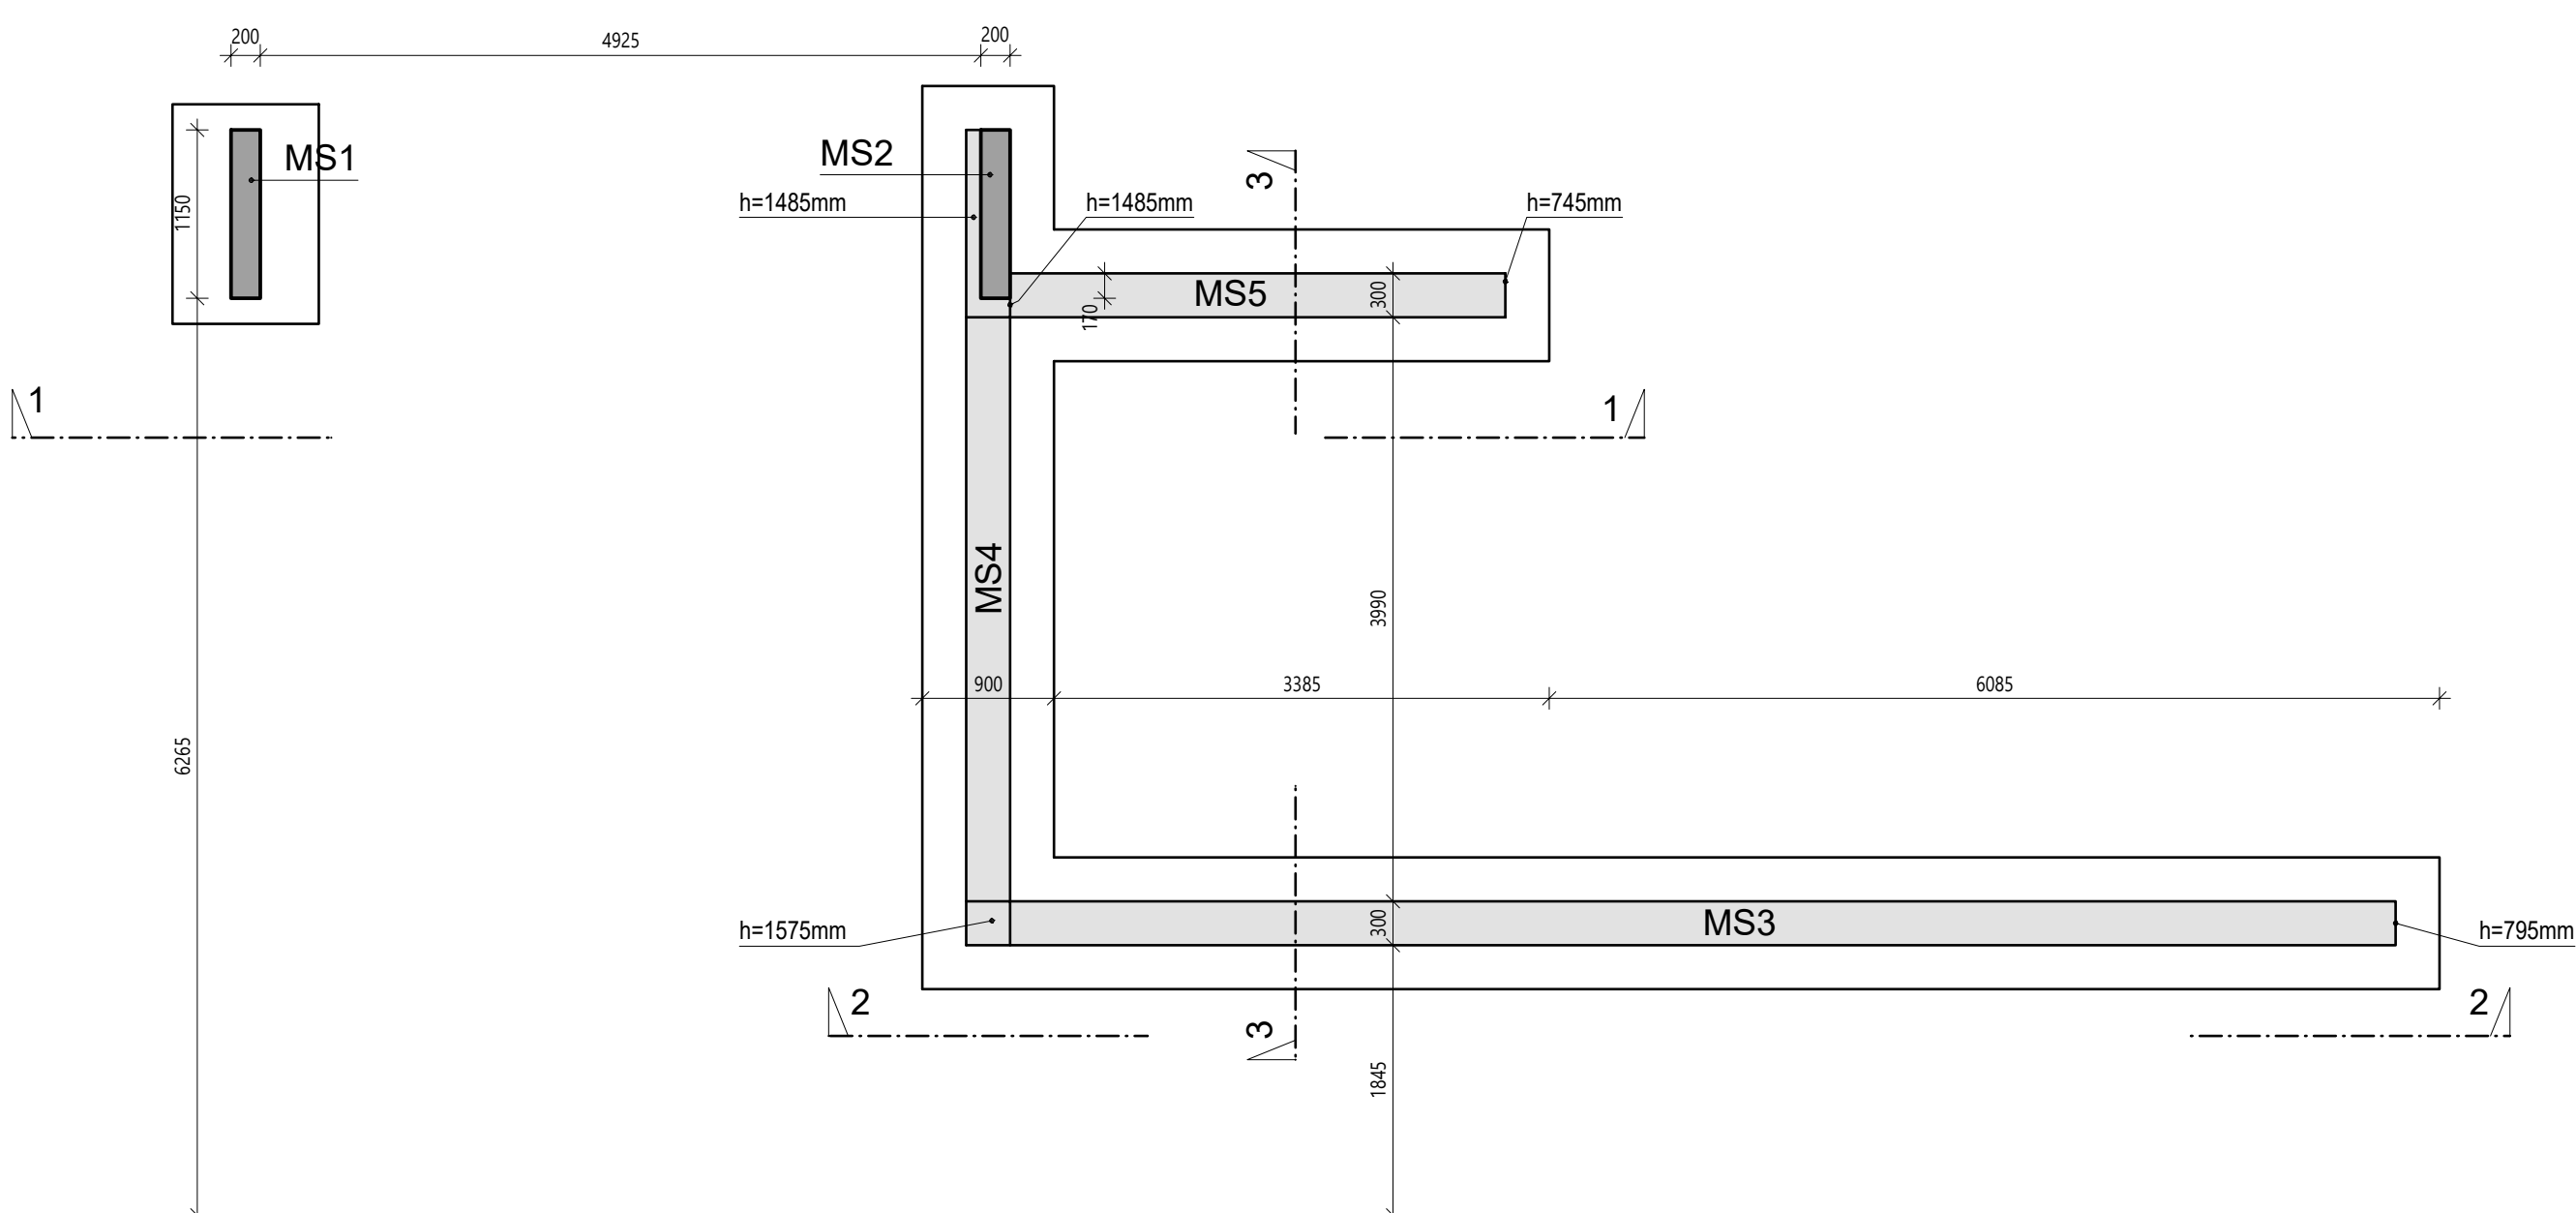

ŘEZ 3-3

POZNÁMKA

TATO DOKUMENTACE JE ZPRACOVÁNA V ROZSAHU DANÉM VYHLÁŠKOU Č. 499/2006 SB.
PŘED ZAHÁJENÍM STAVBY JE NUTNO ZHOTOVIT PROVÁDĚČI DOKUMENTACI ZHOTOVITELEM STAVBY
DLE ZÁKONA Č.183/2006 SB A PROVÁDĚČI VYHLÁŠKY Č. 499/2006 SB.
DISTANČNÍ PRVKY PRO VNESENÍ HORNÍ VÝZTUŽE DLE ZVYKLOSTI ZHOTOVITELE NEJSOU VYKÁZÁNY!!

PŘED OBJEDNÁNÍM VÝZTUŽE JE NUTNÉ PŘEMĚŘIT SKUTEČNÉ ROZMĚRY
A ÚHLY NEPRAVIDELNÉ KONSTRUKCE OBJEKTU!!
UMÍSTĚNÍ DEŠŤOVÝCH SVODŮ V ŽB. PILÍŘÍCH VIZ STAVEBNÍ ČÁST, NUTNÉ VLOŽIT CHRÁNIČKY !!!

MONOLITICKÁ KONSTRUKCE

BETON C30/37-XC1

NAVRŽENO DLE ČSN EN 1992-1-1; ČSN EN 206; ČSN EN 13670

KRYTÍ INTERIER MIN/NOM	25 mm
KRYTÍ EXTERIER MIN/NOM	25 mm

OCEL B500B

+0.000 = 241.395 m.n.m.		AUTORIZAČNÍ RÁZKY:	
INVESTOR: Fakultní nemocnice Olomouc, I. P. Pavlova 185/6, 779 00 Olomouc			
AKCE: ÚPRAVA VSTUPU DO BUDOVY D1 A D2 na pozemku p.č. 153/2 a parcele st.1783 k.č. Nová Ulice			
STUPĚŇ: Dokumentace pro vydání společného povolení			
ČAST DOKUMENTACE: SO 01 - 03 D 1.2 KONSTRUKČNÍ ČÁST		GENERALNÍ ARCHITECT: Adam Rujbr Architects Špinka 22, 612 00 Brno - Královské Pole Tel: +42 512 306 30, Fax: +42 51 26 437, GSM: 603 202 041 E-mail: ar@adam-rujbr.cz Hlavní nádraží 18, 100 00 Praha 5 Tel: +20 151 133, GSM: 603 798 403	
ODPOVĚDNÝ PROJEKTANT: Ing. František Šesták		ODPOVĚDNÝ PROJEKTANT: Ing. arch. ROMAN RUBEŠ	
PROJEKTANT: Ing. František Šesták		ARCHITECT: Ing. arch. ADAM RUIJB	
VÝPRAVČNÝ: Ing. František Šesták		HPF: Ing. MICHA ŠURKA	
KONTROLÓVAL: Ing. František Šesták			
OBSAH VÝKRESU		Č. ZÁKADY: DATUM: MĚŘÍTO: Č. VÝKRESU:	
VÝKRES TVARU ZÁKLADŮ A ŽB. STĚN		04/2018 1:50 D1.2.2	