



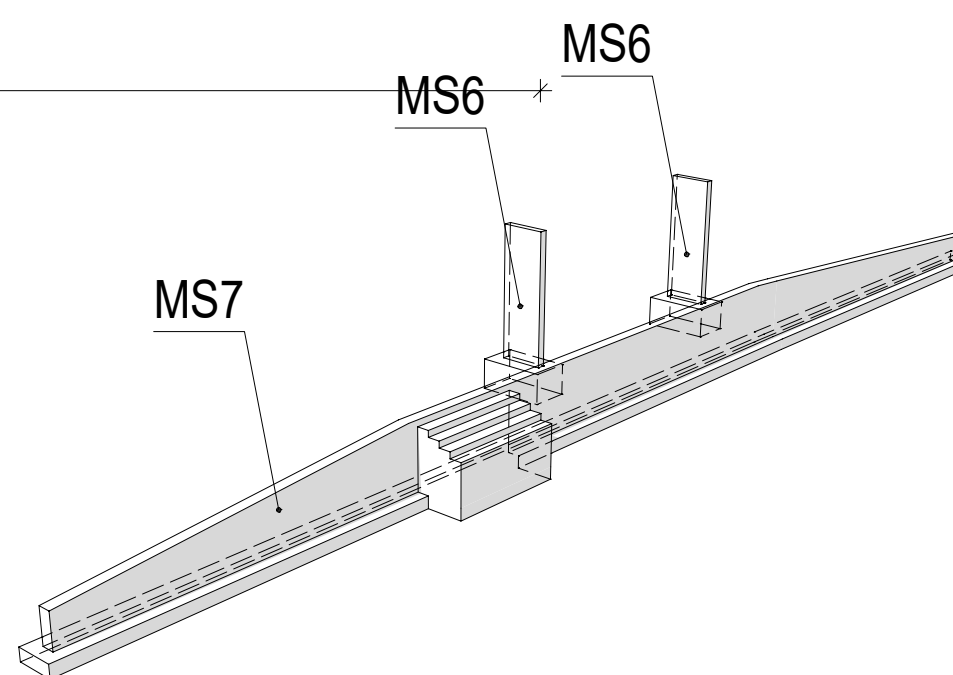

MONOLITICKÁ KONSTRUKCE		
BETON	C30/37 XC1	33,34 m³
NÁVRŽENO DLE	ČSN EN 1992-1-1; ČSN EN 206; ČSN EN 13670	
KRYTÍ INTERIER MIN/NOM	35 mm	OPĚRNÉ STĚNY
KRYTÍ EXTERIER MIN/NOM	35 mm	
KRYTÍ INTERIER MIN/NOM	25 mm	PILÍŘE
KRYTÍ EXTERIER MIN/NOM	25 mm	
OCEL	B500B	3920 KG

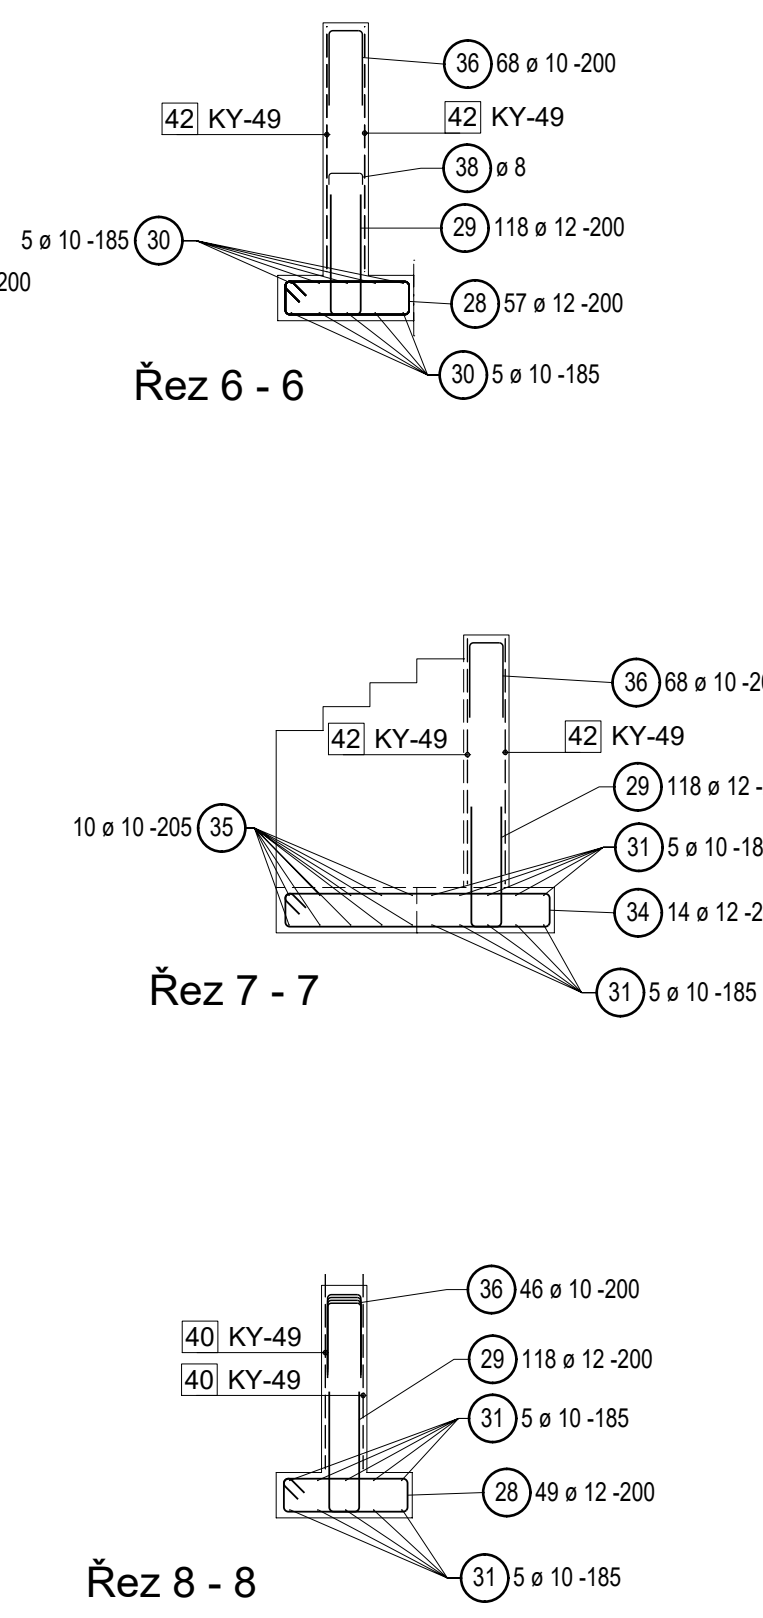

+0.000 = 141.996 m.n.m.			
INVESTOR: Fakultní nemocnice Olomouc, I. P. Pavlova 185/6, 779 00 Olomouc		AUTORIZAČNÍ RAZÍTKO:	
AKCE: ÚPRAVA VSTUPU DO BUDOVY D1 A D2 na pozemku p.č. 153/2 a parcele st.1783 k.ú. Nová Ulice			
STUPĚŇ: Dokumentace pro vydání společného povolení			
ČÁST PROJEKTU: SO 01 - 03 D 1.2 KONSTRUKČNÍ ČÁST		GENERALNÍ PROJEKTANT: Adam Rujbr Architects Štávkův 22, 612 00 Brno - Královské Pole Tel.: 545 216 038; Fax: 545 216 837; GSM: 603 283 041 křižík@rujbr.cz; 100 00 Praha 5 Tel.: 251 511 333, GSM: 603 799 403	
ODPOVĚDNÝ PROJEKTANT:	Ing. František Baláček	ODPOVĚDNÝ PROJEKTANT:	Ing. arch. ADAM RUJBR
PROJEKTANT:	Ing. František Baláček	ARCHITEKT:	Ing. arch. ADAM RUJBR, Ing. arch. ALÉŠ CHÁD
VÝKRESOVAL:	Ing. František Baláček	HP:	Ing. MICHAL ŠURKA
KONTROLOVAL:	Ing. František Baláček		
OBSAH VÝKRESU:		Č. ZAKÁZKY: DATUM MĚŘÍTKO Č. VÝKRESU ŠA-DA:	
VÝKRES VYZTUŽENÍ - VSTUP D2		04/2018	1:50 D1.2.4