



STŘÍŠKA NAD VSTUPEM D1

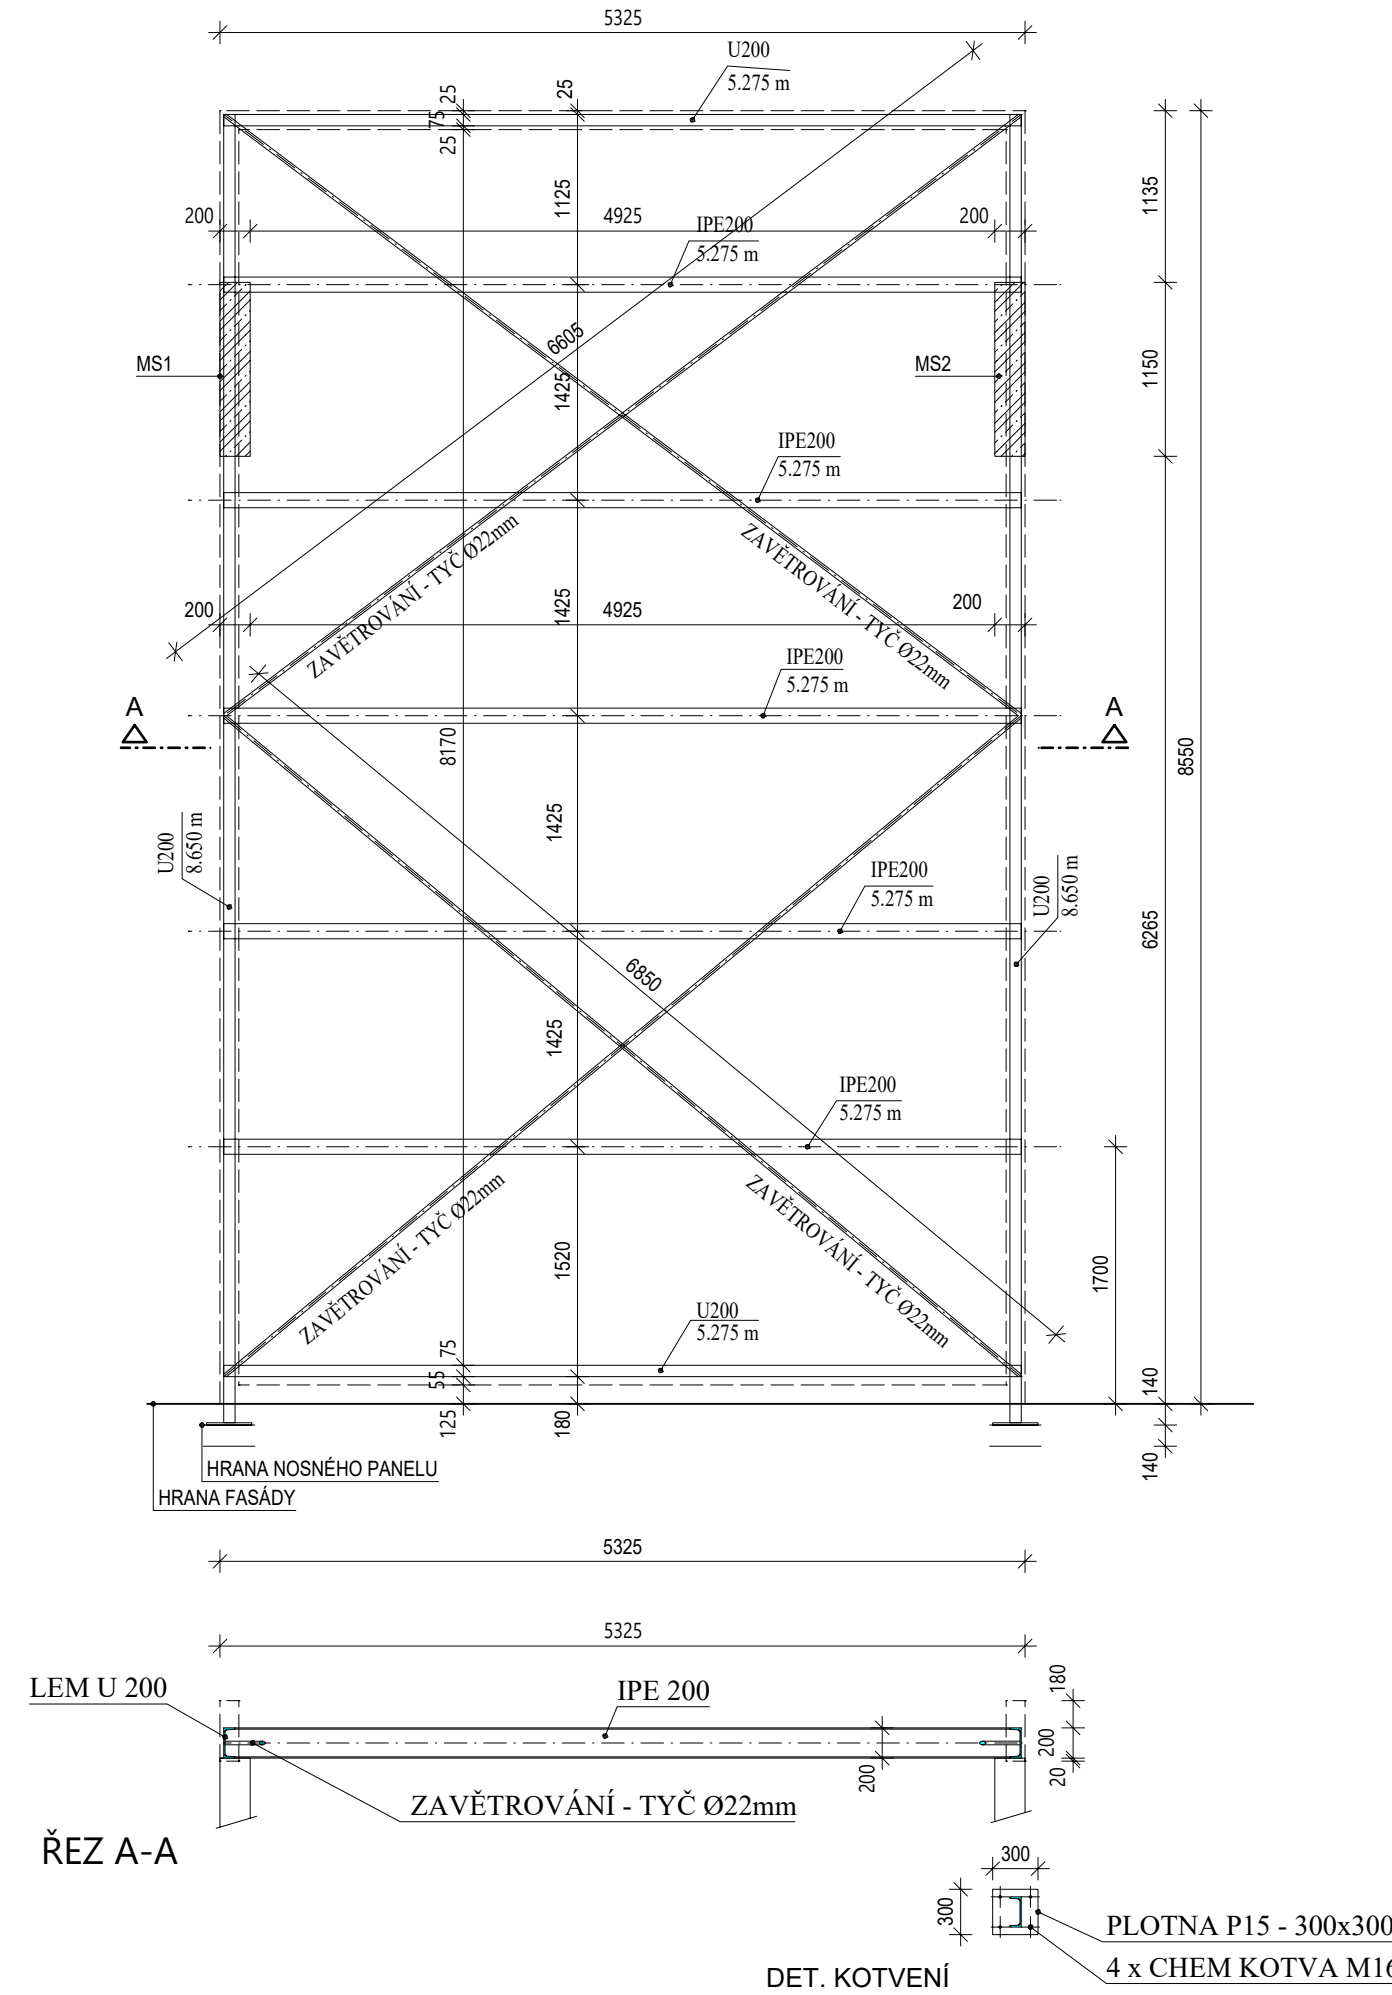

STŘÍŠKA NAD VSTUPEM D2

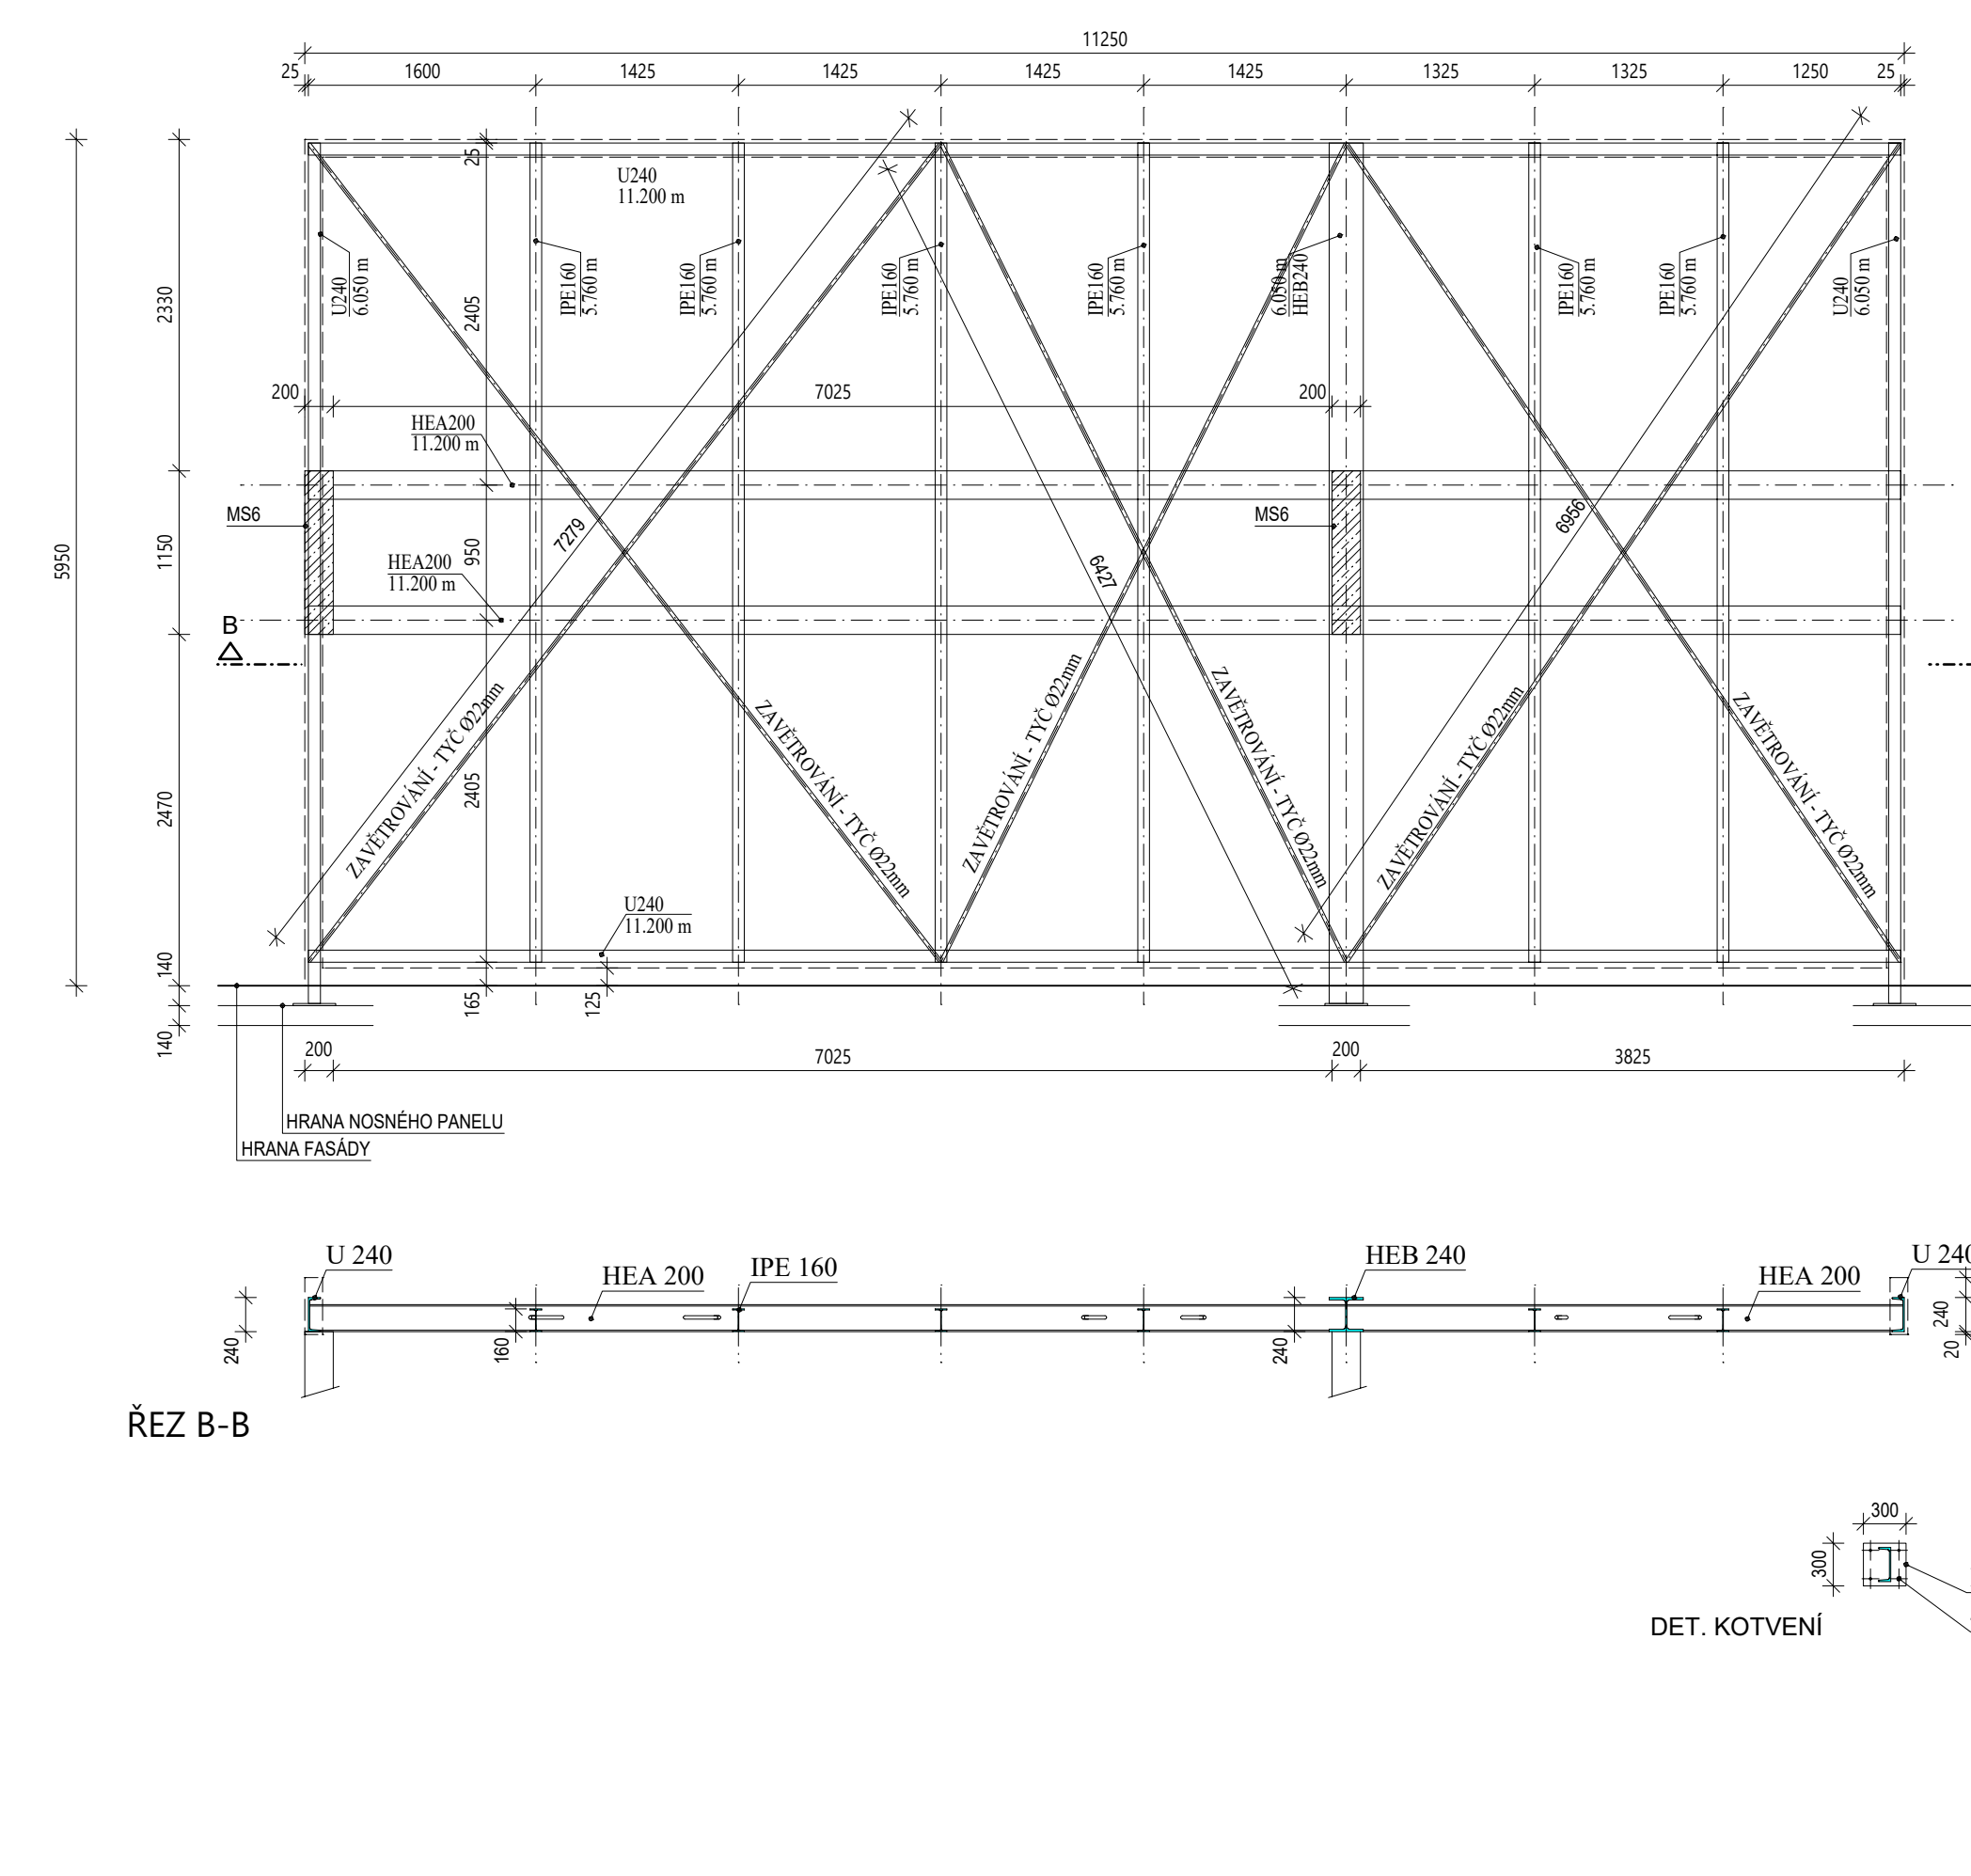

Přehled množství

Materiál	Počet	Délka [m]	Objem [m³]
HEA200	2	11,200	0,121
HEA200			0,121
HEB240	1	6,050	0,064
HEB240			0,064
IPE160	6	5,760	0,069
IPE160			0,069
IPE200	5	5,275	0,075
IPE200			0,075
U200	2	5,275	0,034
U200	2	8,650	0,056
U200			0,090
U240	2	6,050	0,052
U240	2	11,200	0,096
U240			0,148
Zavětrování tyč pr.22mm	bm	69,00	0,027
Zavětrování tyč pr.22mm			0,027
Suma m3			0,594

CELKEM + SPOJ MAT 6530,0 KG

Plotna P15 - 300/300/15 - 5ks (53kg)

POZNÁMKA

TATO DOKUMENTACE JE ZPRACOVÁNA V ROZSAHU DANÉM VYHLÁŠKOU Č. 499/2006 SB. PŘED ZAHÁJENÍM STAVBY JE NUTNO ZHOTOVIT PROVÁDĚCÍ DOKUMENTACI ZHOTOVITELEM STAVBY DLE ZÁKONA Č.183/2006 SB A PROVÁDĚCÍ VYHLÁŠKY Č. 499/2006 SB. DISTANČNÍ PRVKY PRO VYNESENÍ HORNÍ VÝZTUŽE DLE ZVYKLOSTÍ ZHOTOVITELE NEJSOU VYKÁZÁNY!!

BETON: C30/37XC1
OCEL: 10505 (R), KARI, S235

- TOLERANCE ROZMĚRŮ A TVARU: DLE ČSN EN 1090-2+A1
- IDENTIFIKACE MATERIÁLU A SVAŘITELNOST: OCEL S235 JR DLE ČSN EN 10025-2
- LOMOVÁ HOUŽEVNATOST: KŘEHKÝ LOM 27 J PŘI 0°C DLE ČSN EN 1993-1-10; ČSN EN 1090-2+A1
- ÚNOSNOST: DLE ČSN EN 1991-1-1; ČSN EN 1993-1
- ÚNAVOVÁ PEVNOST: DLE ČSN EN 1993-1-9
- TŘÍDA PROVEDENÍ: EXC3 DLE ČSN EN 1090-2+A1
- POVRCHOVÁ ÚPRAVA: PŘÍPRAVA POVRCHU DLE ČSN EN 1090-2+A1 - NÁTĚR
- NAVRŽENO NA ZATÍŽENÍ DLE ČSN EN 1991-1-1, KATEGORIE A
- VŠECHNY SVARY JSOU NOSNÉ
- PŘED ZAHÁJENÍM VÝROBY ZHOTOVIT PODROBNOU DÍLENSKOU DOKUMENTACI!!!
- TÁHLO OPATŘENO NAPÍNÁKEM

UMÍSTĚNÍ DEŠŤOVÝCH SVODŮ V ŽB. PILÍŘÍCH VIZ STAVEBNÍ ČÁST, NUTNÉ VLOŽIT CHRÁNIČKY !!!

+0.000 = 241.395 m.n.m	
INVESTOR: Fakultní nemocnice Olomouc, I. P. Pavlova 185/6, 779 00 Olomouc	AUTORIZAČNÍ RAZÍTKO:
AKCE: ÚPRAVA VSTUPU DO BUDOVY D1 A D2 na pozemku p.č. 153/2 a parcele st.1783 k.ú. Nová Ulice	
STUPEŇ: Dokumentace pro vydání společného povolení	
ČÁST DOKUMENTACE: SO 01 - 03 D 1.2 KONSTRUKČNÍ ČÁST	GENERÁLNÍ PROJEKTANT: Adam Rujbr Architects Srbáská 22, 612 00 Brno - Královovo Pole Tel.: 545 216 938, Fax: 545 216 937, GSM: 603 283 041 Hořejší nábreží 19, 150 00 Praha 5 Tel.: 251 511 333, GSM: 603 799 403
ODPOVĚDNÝ PROJEKTANT: Ing. František Balcarék	ODPOVĚDNÝ PROJEKTANT: Ing. arch. ADAM RUJBR
PROJEKTANT: Ing. František Balcarék	ARCHITEKT: Ing. arch. ADAM RUJBR, Ing. arch. ALEŠ CHLÁD
VYPRACOVAL: Ing. František Balcarék	HIP: Ing. MICHAL SURKA
KONTROLOVAL: Ing. František Balcarék	
OBSAH VÝKRESU: OCELOVÉ KONSTRUKCE	Č. ZAKÁZKY: DATUM: 04/2018
	MĚŘÍTKO: 1:50
	Č. VÝKRESU: D1.2.5
	SADA: