


6.NADZEMNÍ PODLAŽÍ

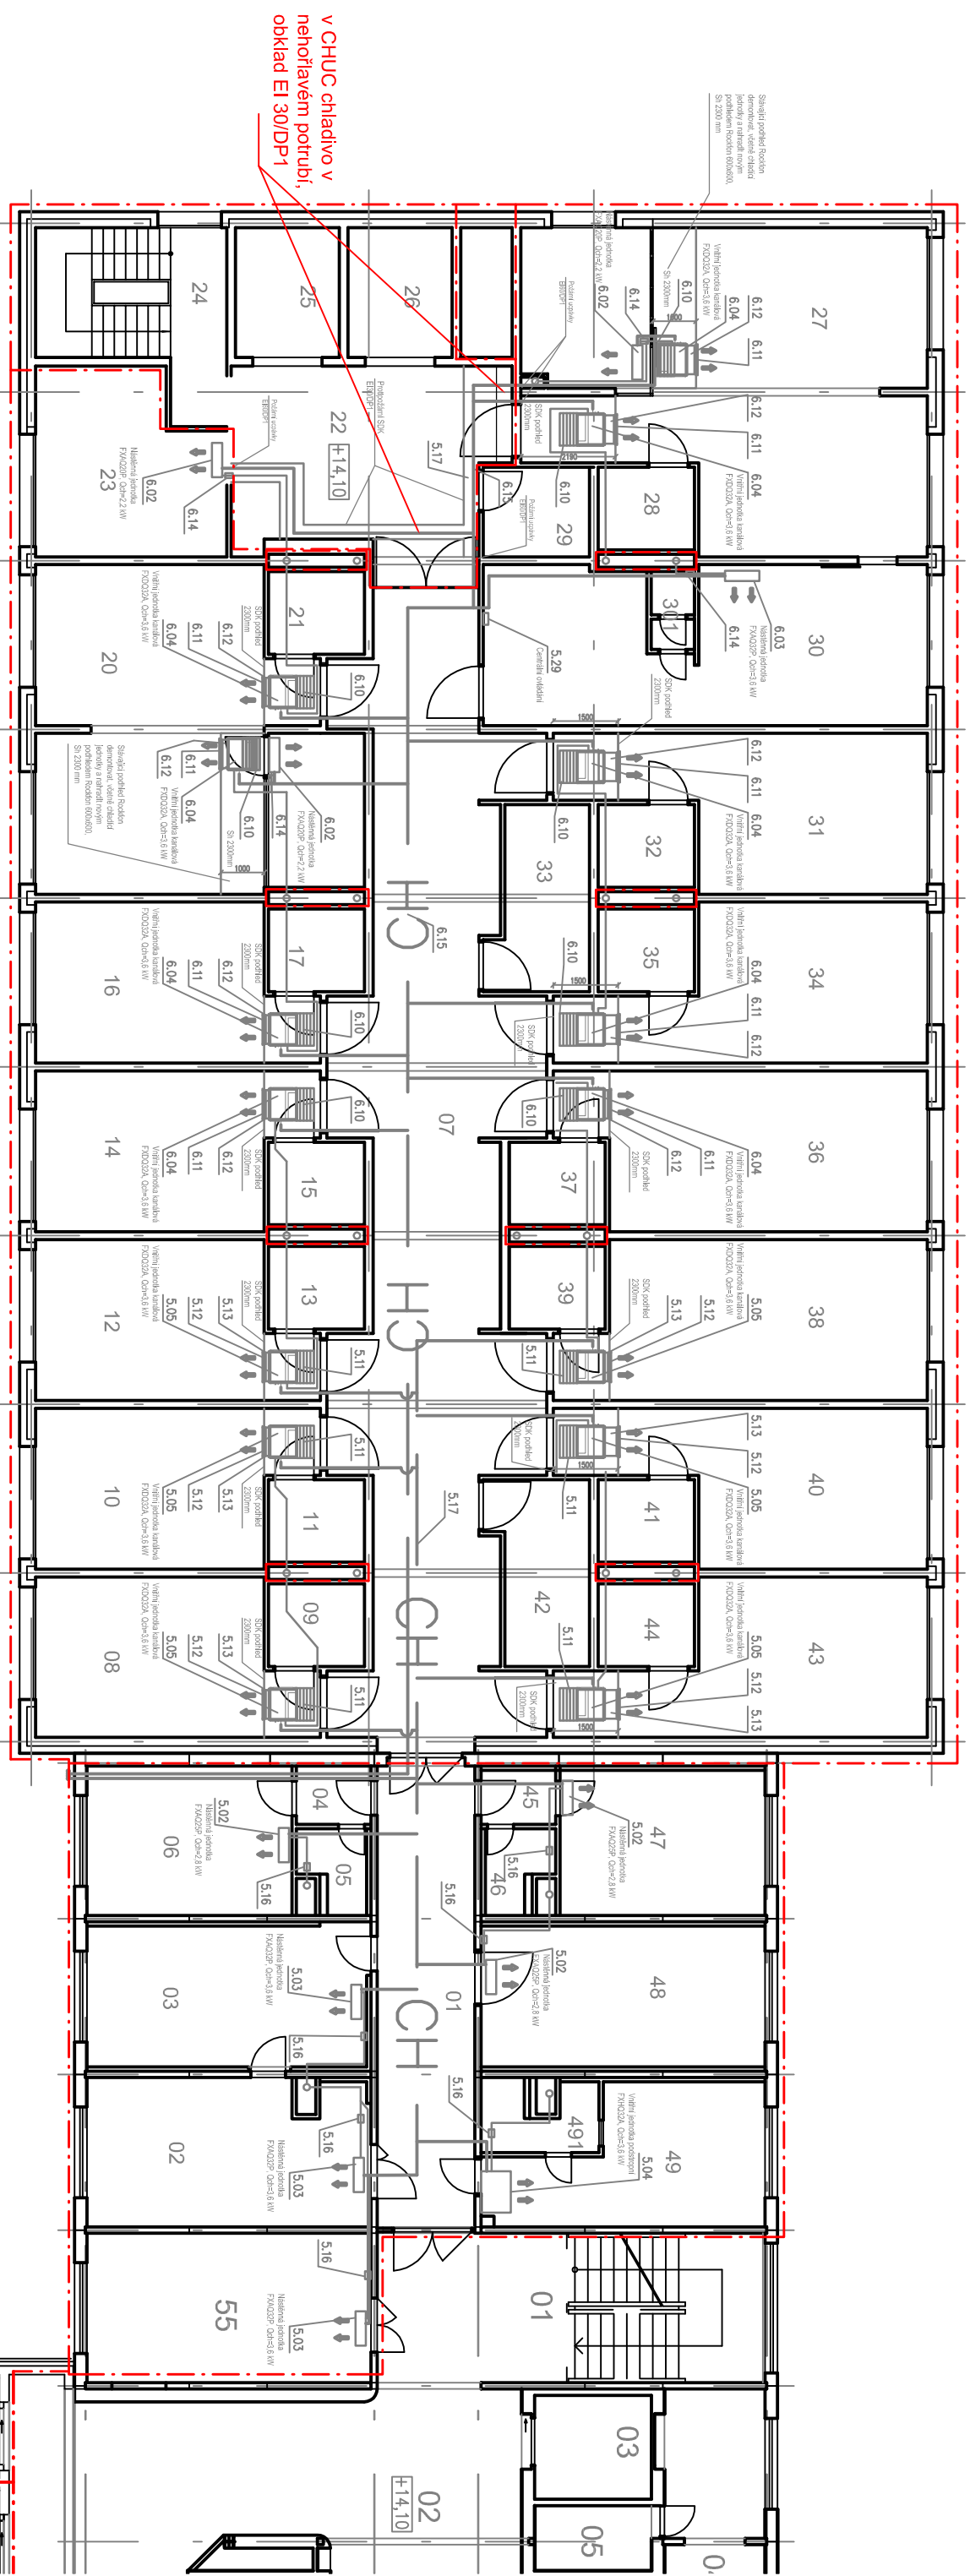

SK II.
BUDOVI
VÝTAH Č. 75
VÝTAH Č. 74

LEGENDA
 ——— HRANICE POŽ. NEBEZPEČ. PROSTORU
 - - - - - HRANICE POŽÁRNÍHO ÚSEKU

MIŠTO: OLOMOUC	PROJEKTANT: ING. JAROMÍR DEJL	ING. JAROMÍR DEJL autorizovaný technik pro požární bezpečnostní staveb NA TABULOVÉM VŘCHU 5, 779 00 OLOMOUC IČ: 66126495
KRAJ: OLOMOUCKÝ	STUPEŇ: DSP	
INVESTOR: Fakultní nemocnice Olomouc, P. Pavlova 189/6, 77900 Olomouc - Nová Ulice		
NÁZEV AKCE: FNOL - Dochlazování objektu D1		
DATAKCE: 2018-09		
FORMÁT: -		
MĚŘÍTKO: -		
OBSAH VÝKRESU: POŽÁRNĚ BEZPEČNOSTNÍ ŘEŠENÍ	ČÍSLO ZAKÁZKY: -	ČÍSLO VÝKRESU: -
6.NP	4501	