


## 8. NADZEMNÍ PODLAŽÍ

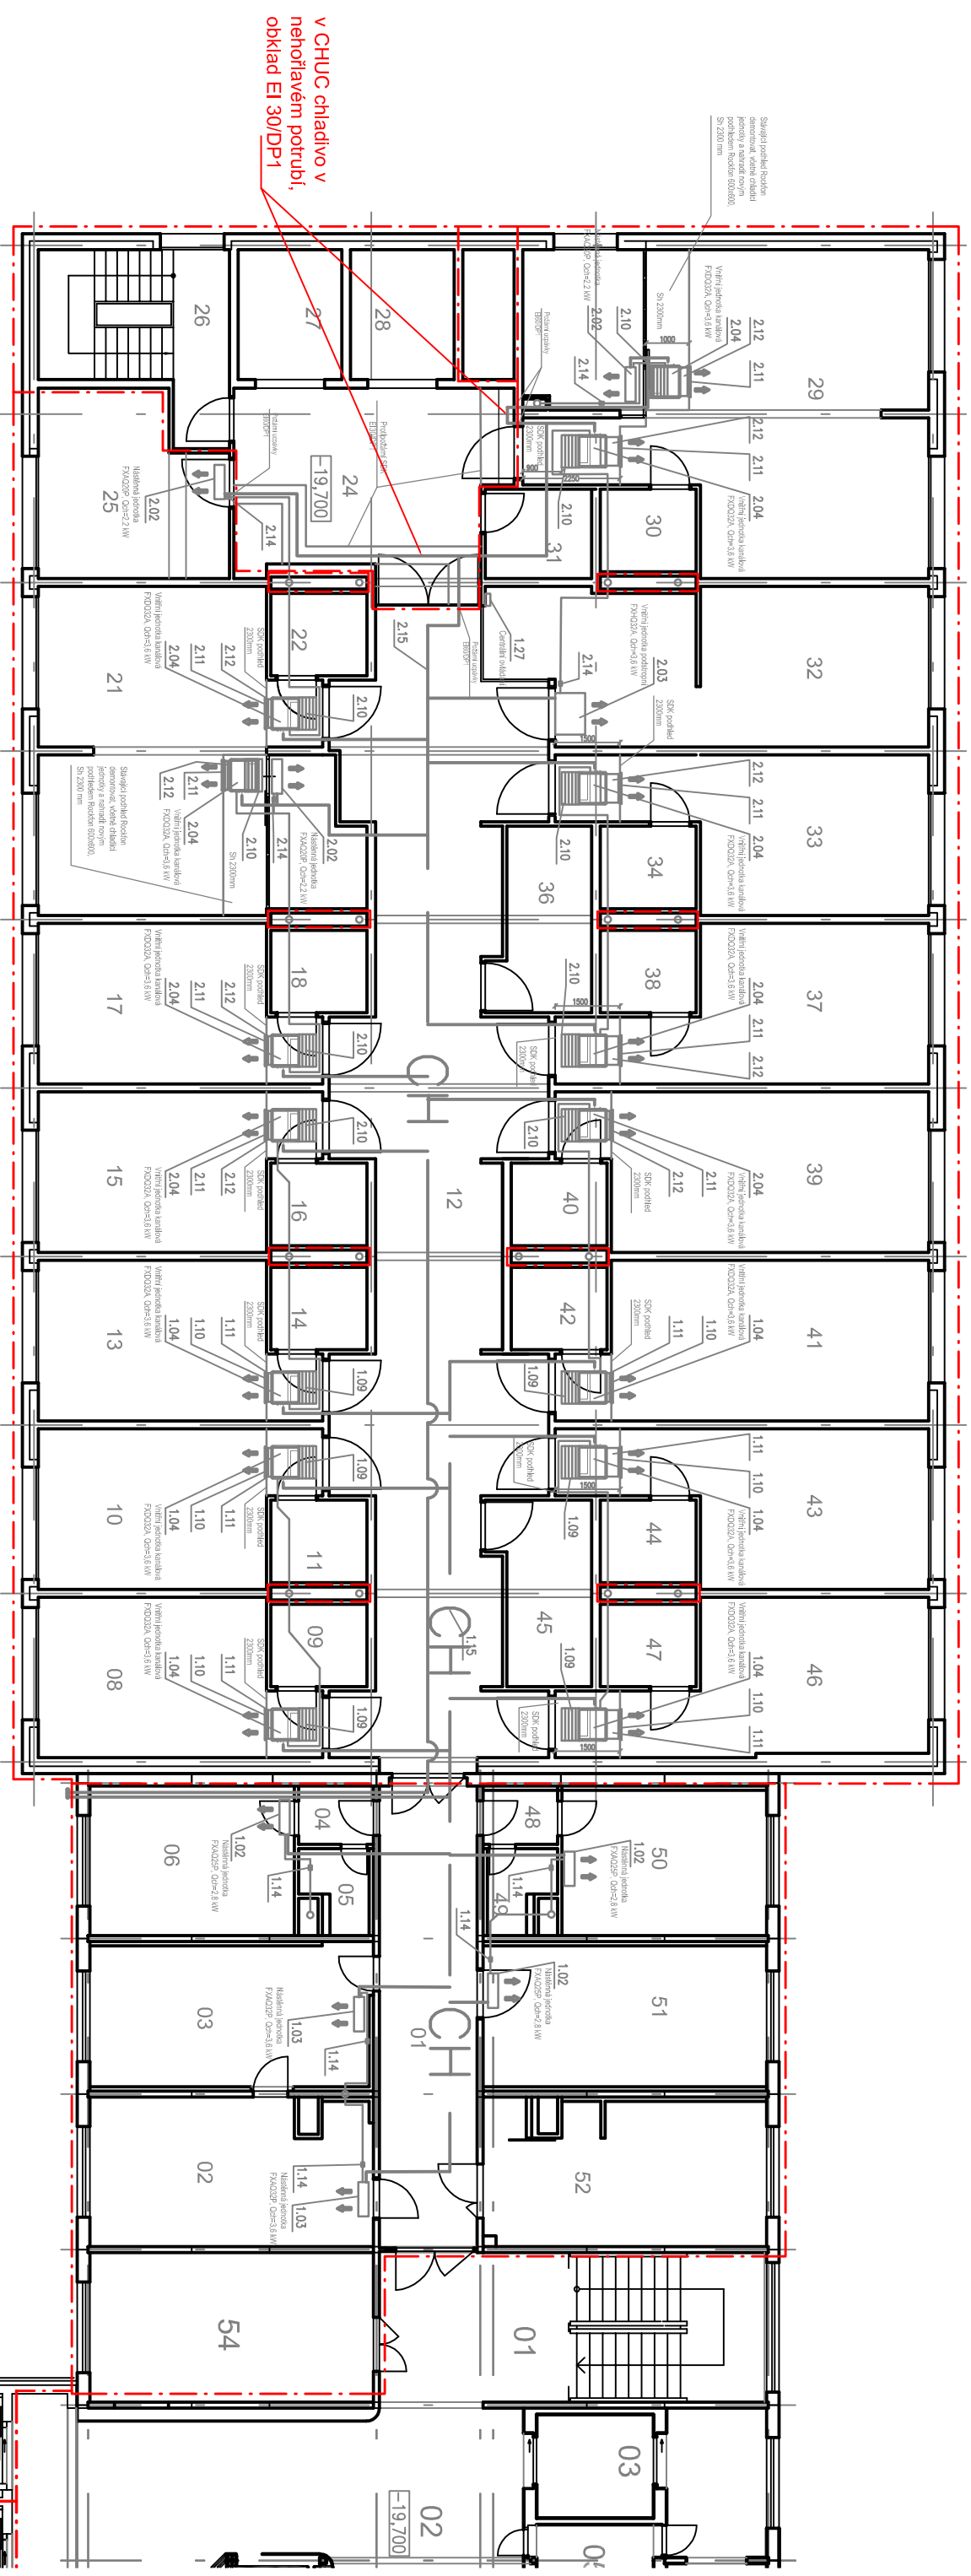

SK  
BUDOVA  
VÝTAH Č. VÝTA  
75 72

**LEGENDA**  
 - - - - - HRANICE POŽ. NEBEZPEČ. PROSTORU  
 - - - - - HRANICE POŽÁRNÍHO ÚSEKU

MÍSTO: OLOMOUC	PROJEKTANT: ING. JAROMÍR DEJL
KRAJ: OLOMOUCKÝ	STUPEŇ: DSP
INVESTOR: Fakultní nemocnice Olomouc, P. Pavlova 185/6, 77900 Olomouc - Nová Ulice	ING. JAROMÍR DEJL autorizovaný technik pro požární bezpečnostní staveb NA TABULOVÉM VÝCHU 5, 779 00 OLOMOUC IČ: 66126495
NÁZEV AKCE: FNOL - Dochlazování objektu D1	DATAKCE: 2018-09
OBSAH VÝKRESU: POŽÁRNĚ BEZPEČNOSTNÍ ŘEŠENÍ	FORMÁT: -
8.NP	MĚŘÍTKO: -
	ČÍSLO ZAKÁZKY: -
	ČÍSLO VÝKRESU: -