



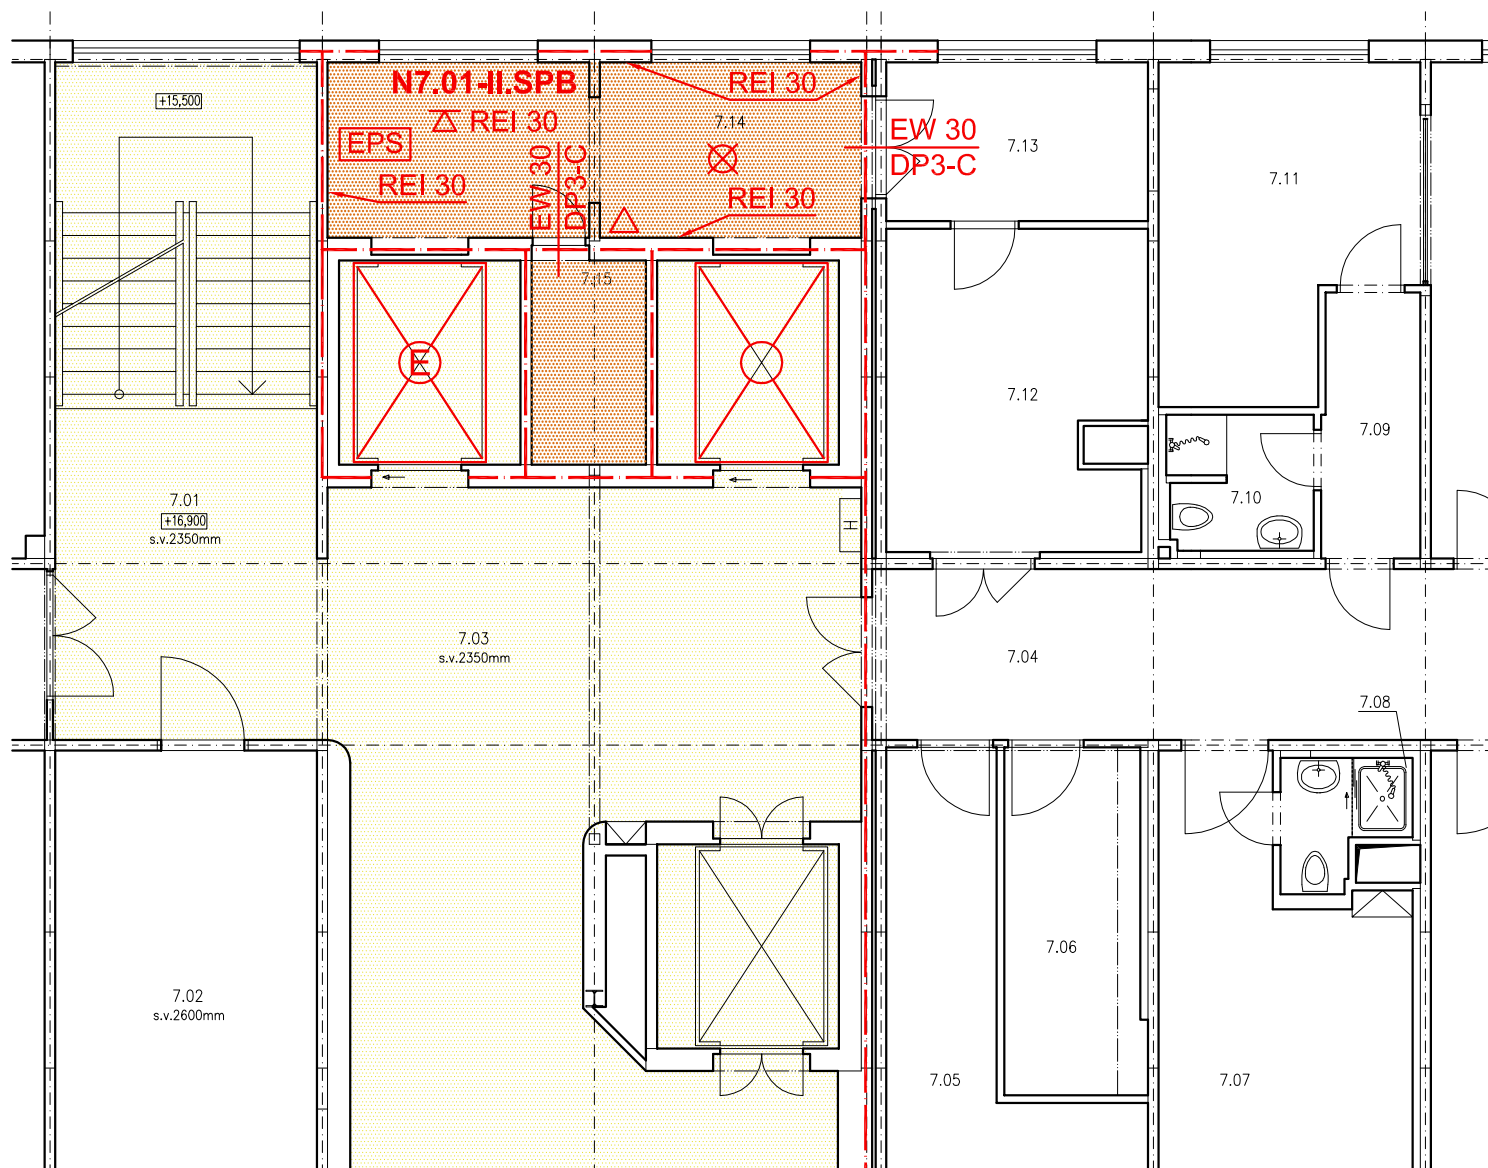

Legenda značek PO

- | | | | |
|---|--|---|--|
|  | Požární předsíně |  | Směr úniku |
|  | Oddělení NIP a DIOP |  | Nouzové osvětlení |
|  | Technické místnosti, el. rozvaděč, instalační šachty |  | Rozmístění pouze orientační |
|  | Chráněné únikové cesty typu A | | |
|  | Evakuační výtah | | |
|  | Požárně dělicí konstrukce | | |
| N8.01
IV.SPB | Požární úsek v 8.NP s pořad. č. 01, stupeň požární bezpečnosti IV. | | |
|  | REI 45 DP1 | | Požadovaná požární odolnost vodorovných konstrukcí pro mezní stavy R, E, I, 45 minut druh konstrukce DP1 |
|  | REI 45 DP1 | | Požadovaná požární odolnost svislých konstrukcí pro mezní stavy R, E, I, 45 minut druh konstrukce DP1 |
| EI 30 DP3
S ₂₀₀ -C
Sm-C | Požární uzavěr bránící šíření tepla s požární odolností 30 minut, druh konstrukce DP3 kouřotěsný, se samozavíračem | | |
|  | Tlačítko pro ovládání nuceného větrání požární předsíně | | |
|  | Tlačítkový hlásič požáru | | |
|  | Požární úsek střežený elektrickou požární signalizací | | |
| Tablo obsluhy | Tablo obsluhy EPS | | |
|  | Domácí rozhlas s nuceným poslechem | | |
|  | Hadicový systém D25, hadice 30 m | | |
|  | Přenosný hasicí přístroj | | |
| PK | Panikové kování | | |

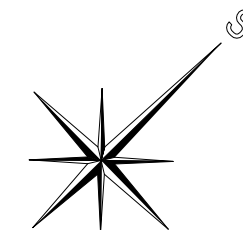

LEGENDA MÍSTNOSTÍ

Číslo místn.	Účel místnosti	Plocha (m ²)	Legenda povrchů		
			Podlaha	Stěny	Strop
7.01	Schodiště	15,36	PVC έtverce	Omítka, malba	Zěvěsný pohled
7.02	Zasedací místnost 2CHIR	22,70	PVC έtverce	Omítka, malba	Omítka, malba
7.03	Hala	70,16	PVC έtverce	Omítka, malba	Zěvěsný pohled
7.04	Chodba	89,9	PVC έtverce	Štuková VC omítka	Minerální podhled
7.05	Sklad	13,7	PVC έtverce	Štuková VC omítka	Omítka, malba
7.06	Čističí místnost	8,0	Keramická dlažba	Štuková VC omítka+keramický obklad v.2,0m	Omítka, malba
7.07	Pokoj	18,2	PVC έtverce	Štuková VC omítka	VC omítka
7.08	Hygienické zázemí	2,4	Keramická dlažba	Keramický obklad v.2,3m	Minerální podhled
7.09	Chodba	4,5	PVC έtverce	Štuková VC omítka	VC omítka
7.10	Hygienické zázemí	3,4	Keramická dlažba	Keramický obklad v.2,3m	Minerální podhled
7.11	Pracovna-intermediální péče	13,7	PVC έtverce	Štuková VC omítka	VC omítka
7.12	Kuchyň	14,2	Keramická dlažba	Keramický obklad v.2,3m	Minerální podhled
7.13	Denní místnost	7,3	PVC έtverce	Štuková VC omítka	VC omítka
7.14	Rozvodna SLP	16,8	PVC έtverce	Štuková VC omítka	VC omítka
7.15	Rozvodna	4,2	PVC έtverce	Štuková VC omítka	VC omítka

	ZODP. PROJEKTANT	VYPRACOVAL	KONTROLOVAL	 PPS KANIA PROJEKČNÍ A INŽENÝRSKÁ ČINNOST		
	Ing. Kania Jan	Ing. Galas Václav	Ing. Foldyna David			
	KATASTRÁLNÍ ÚZEMÍ, PARC.Č. : Nová Ulice Olomouce č. 710717			PPS Kania s.r.o. : Nivnická 665/10, 709 00 tel : 596 245 252 , fax : 596 245 262 e-mail : projekce@pps-kania.cz		
	MÍSTO STAVBY : Fakultní nemocnice Olomouce, příspěvková organizace I.P. Pavlova 185/6, Nová Ulice, 779 00 Olomouc – Budova D2			ARCHÍV		
STAVEBNÍK / OBJEDNATEL : Fakultní nemocnice Olomouce, příspěvková organizace I.P. Pavlova 185/6, Nová Ulice, 779 00 Olomouc			STUPEŇ	DSP		
NÁZEV AKCE : JEDNOTKA NIP A DIOP V BUDOVĚ D2 - PROJEKTOVÁ DOKUMENTACE				DATUM	PARÉ	
				ČERVENEC 2017		
				Č. ZAKÁZKY		
				PPS- 21/17		
OBJEKT :				MĚŘÍTKO		
ČÁST : D.1.3 POŽÁRNĚ BEZPEČNOSTNÍ ŘEŠENÍ				1 : 150		
OBSAH : PŮDORYS 7.NP - PO				ARCHIVNÍ ČÍSLO :		Č.v.
				PPS- 21/17-D-1.3		