V ROZAVDĚČI

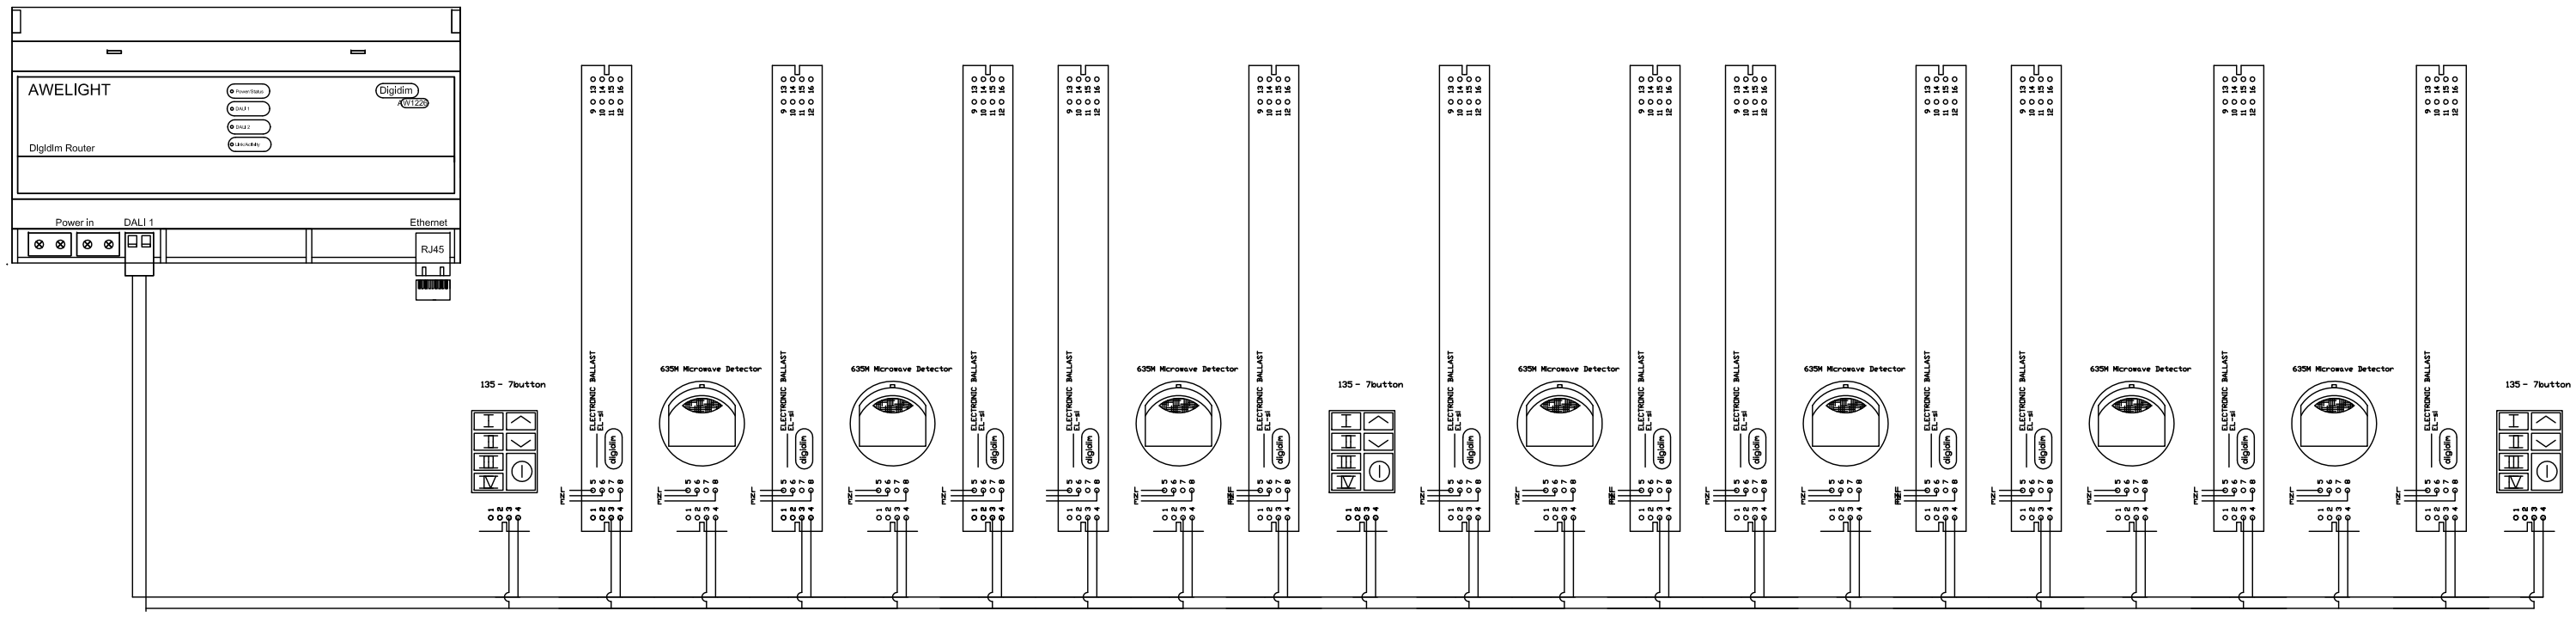

	ZODP. PROJEKTANT	VYPRACOVAL	KONTROLOVAL
	Ing. Kania Jan	Ing. Josef Nezval	Ing. Josef Nezval
	KATASTRÁLNÍ ÚZEMÍ, PARC.Č. : Nová Ulice Olomouce č. 710717		
	MÍSTO STAVBY : Fakultní nemocnice Olomouce, příspěvková organizace I.P. Pavlova 185/6, Nová Ulice, 779 00 Olomouc – Budova D2		
	STAVEBNÍK / OBJEDNATEL : Fakultní nemocnice Olomouce, příspěvková organizace I.P. Pavlova 185/6, Nová Ulice, 779 00 Olomouc		

PPS KANIA
PROJEKČNÍ A INŽENÝRSKÁ ČINNOST
PPS Kania s.r.o. ,Nivnická 665/10, 709 00
tel : 596 245 252 , fax : 596 245 262 e-mail : projekce@pps-kania.cz

ARCHÍV

STUPEŇ: DPS

NÁZEV AKCE :

JEDNOTKA NIP A DIOP BUDOVY D2 -
PROJEKTOVÁ DOKUMENTACE

DATUM: Září 2017

Č. ZAKÁZKY: PPS- 21/17

PARÉ

OBJEKT : SO.01

ČÁST : D.1.4.4 SILNOPROUDÁ ELEKTROTECHNIKA

MĚŘÍTKO: -

OBSAH :

SCHÉMA DALI SBĚRNICE

ARCHÍVNÍ ČÍSLO : PPS- 21/17-D.1.4.4

Č.V. 08