



ZAPOJENÍ SLABOPROUDÉHO ZAŘÍZENÍ – PRINCIPIELNĚ


Zapojení pokojového terminálu do datového rozvaděče

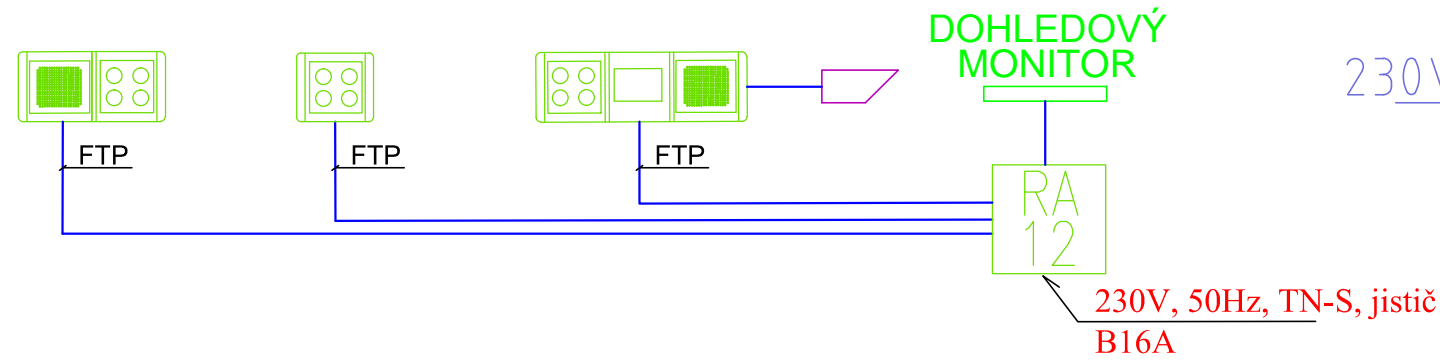


Zapojení zásuvek na sesterně do datového rozvaděče

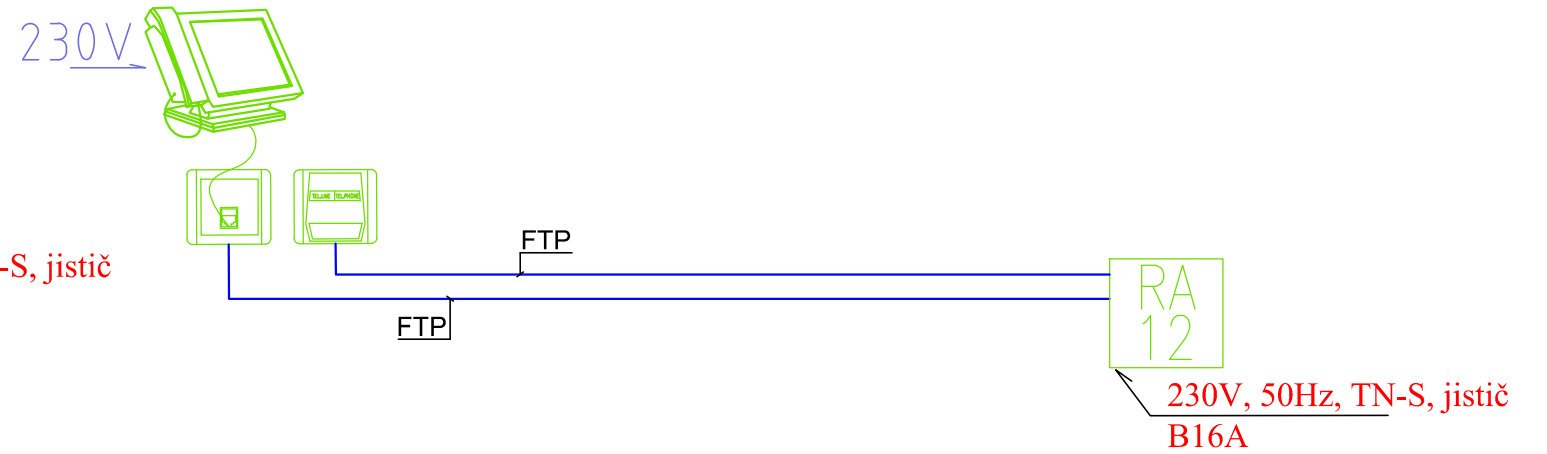

Zapojení tlačítka a táhla nouzového volání, a zásuvky pacienta do pokojového terminálu

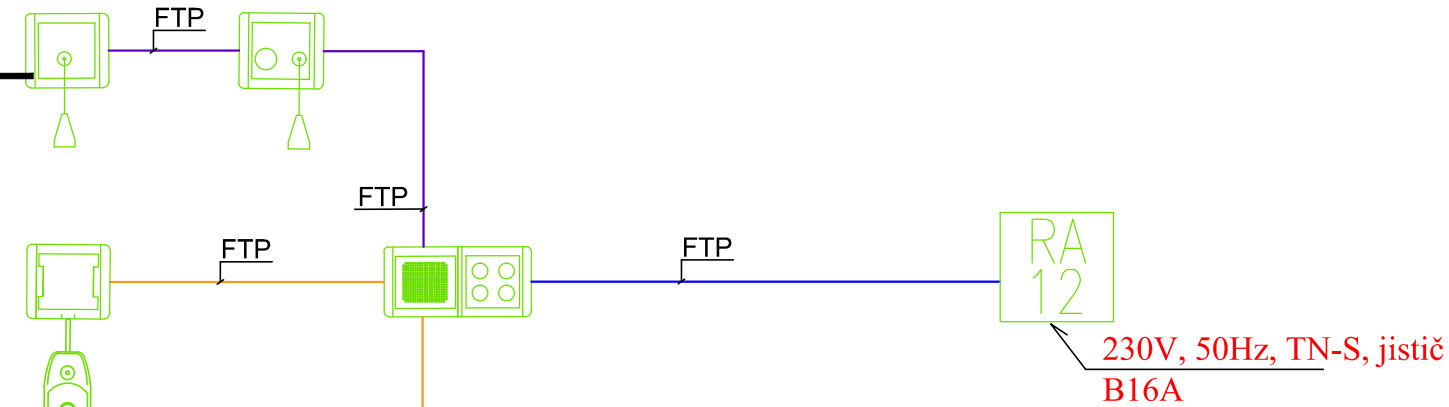

Zapojení vchodového terminálu, čtečky karet a příprava napájení pro el. zámek

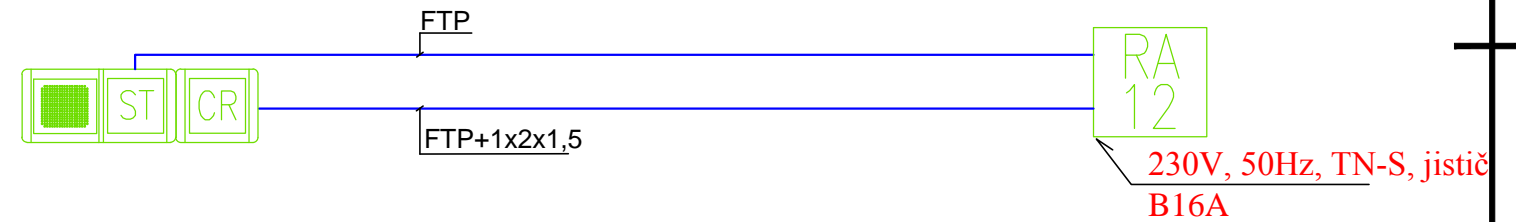

ZNAČENÍ	NÁZEV	ROZMĚRY	INSTALACE
	Hlavní terminál	338x210-235x195	zásuvka terminálu
	Zásuvka terminálu	82x82x23	KU 68
	Telefonní zásuvka IN-OUT	82x82x40	KU 68
	Datový rozvaděč	600x635x395	KU 68 KO 125 E
	Napájecí zdroj-úložní server	483x133x255	RA19"
	Univerzální police	483x43x184	RA19"
	Telefonní interface	120x80x18	US-19"
	Rozvodný panel 8x230V 19"/1U	485x43x45	RA19"
	Napájecí injektor	483x43x122	RA19"
	Datový přepínač	483x43x170	RA19"
	Svítilna signační	82x82x66	KU 68
	Pokojový terminál	82x82x23	KU 68
	Pokojový terminál hovorový	151x82x23	2xKP 67/2
	Pokojový terminál hovorový s displejem	220x82x23	3xKP 67/2
	Služební terminál (vchod)	151x82x23	2xKP 67/2
	Čtečka karet (EM 125KHZ)	82x82x23	KU 68
	Zásuvka pacienta s držákem	151x82x39	úložková rampa
	Tlačítko pacienta	52x98x23	Zásuvka pacienta
	Táhlo nouzového volání	82x82x23	KU 68
	Táhlo a tlačítko nouzového volání	82x82x23	KU 68

	elektrický zámek
--	------------------

ZODP. PROJEKTANT	VYPRACOVAL	KONTROLOVAL	 PPS KANIA PROJEKČNÍ A INŽENÝRSKÁ ČINNOST PPS Kania s.r.o., Nivnická 665/10, 709 00 tel.: 596 245 252, fax: 596 245 262, e-mail: projekce@pps-kania.cz
Ing. Kania Jan	Michal Raška	Ing. Foldyna David	
KATASTRÁLNÍ ÚZEMÍ, PARC.Č.: Nová Ulice Olomouce č. 710717			ARCHÍV
MÍSTO STAVBY: Fakultní nemocnice Olomouce, příspěvková organizace I.P. Pavlova 185/6, Nová Ulice, 779 00 Olomouc – Budova D2			STUPEŇ DPS
STAVEBNÍK / OBJEDNATEL: Fakultní nemocnice Olomouce, příspěvková organizace I.P. Pavlova 185/6, Nová Ulice, 779 00 Olomouc			DATUM ZÁŘÍ 2017
NÁZEV AKCE : JEDNOTKA NIP A DIOP V BUDOVĚ D2 - PROJEKTOVÁ DOKUMENTACE			Č. ZAKÁZKY PPS- 21/17
OBJEKT : SO.0X			MĚŘITKO -
ČÁST : D.1.4.5 SLABOPROUDÉ ROZVODY			ARCHIVNÍ ČÍSLO : PPS- 21/17-D.1.4.5.b-
OBSAH : BLOKOVÉ SCHÉMA SITUAČNÍ SCHÉMA ROZVODŮ SESTRA-PACIENT			Č.v. 07