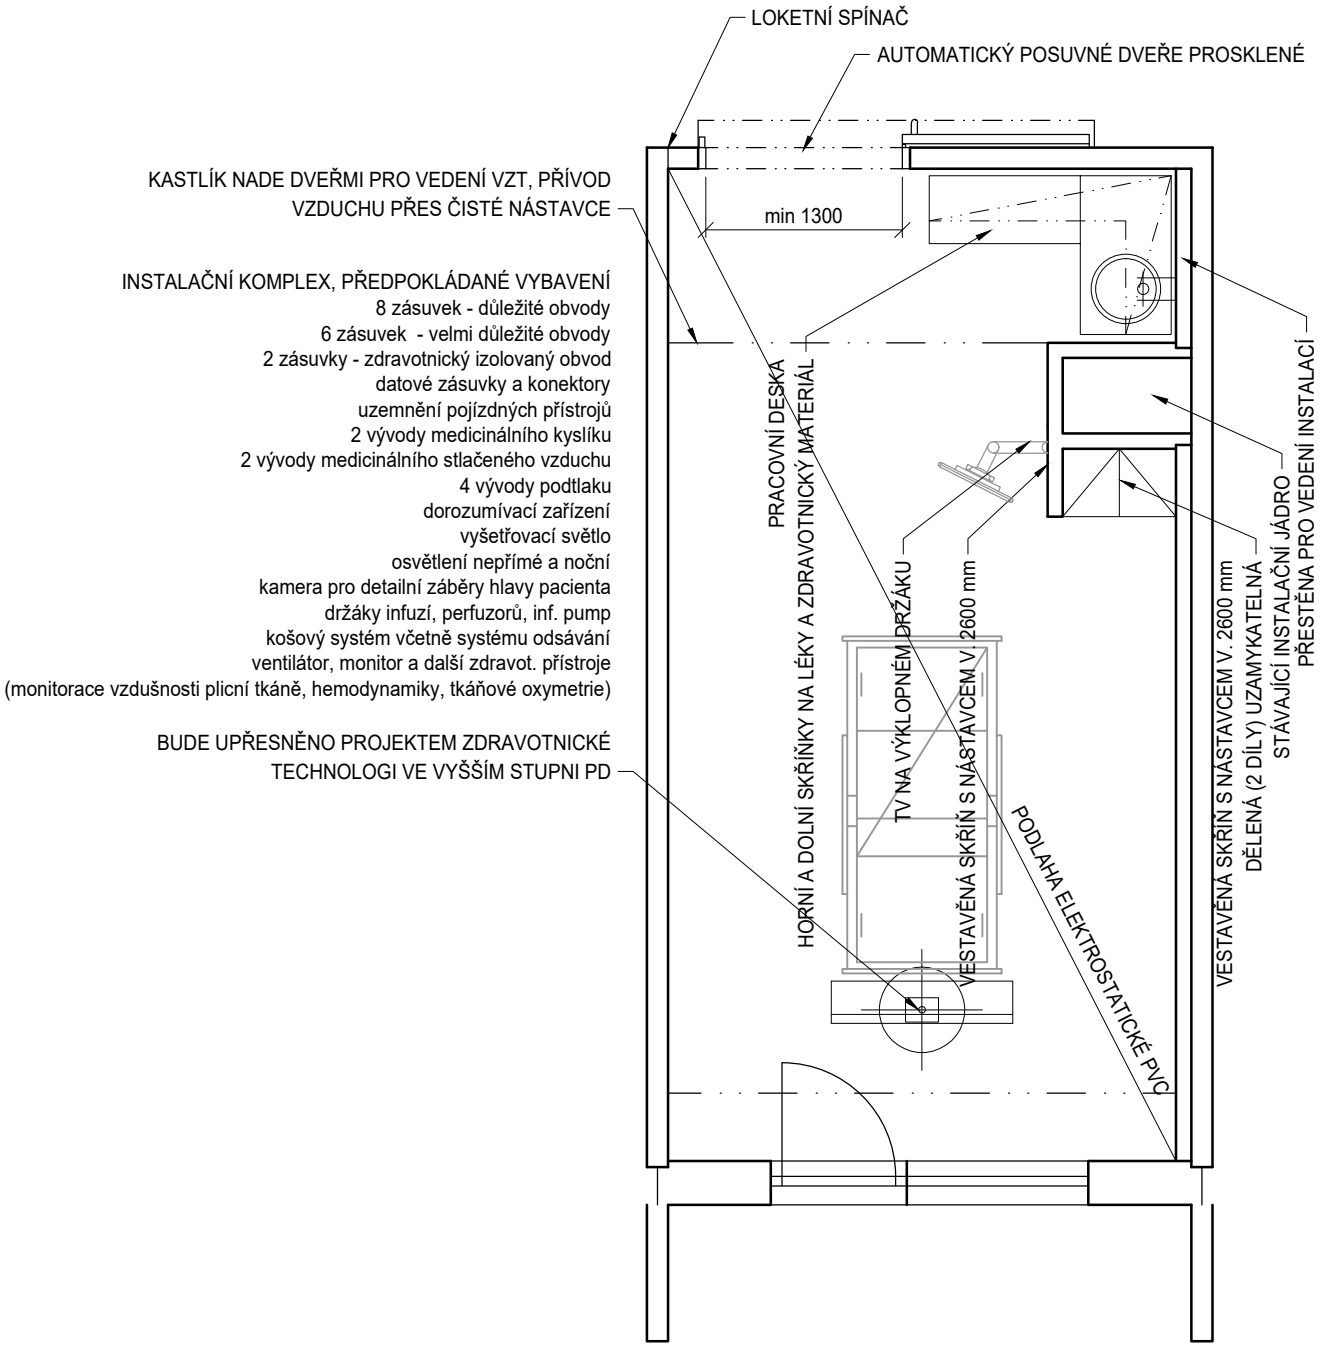

0 0,5 1 1,5 2 2,5 3 m

Fakultní nemocnice Olomouc

Studie proveditelnosti NIP a DIOP v 5.NP budovy D2

LT PROJEKT
PROJEKTOVÁNÍ ZDRAVOTNICKÉ VÝSTAVBY

Zadávací studie — únor 2017

Standardní vybavení 1 pokoje — měřítko 1:50

B.04