


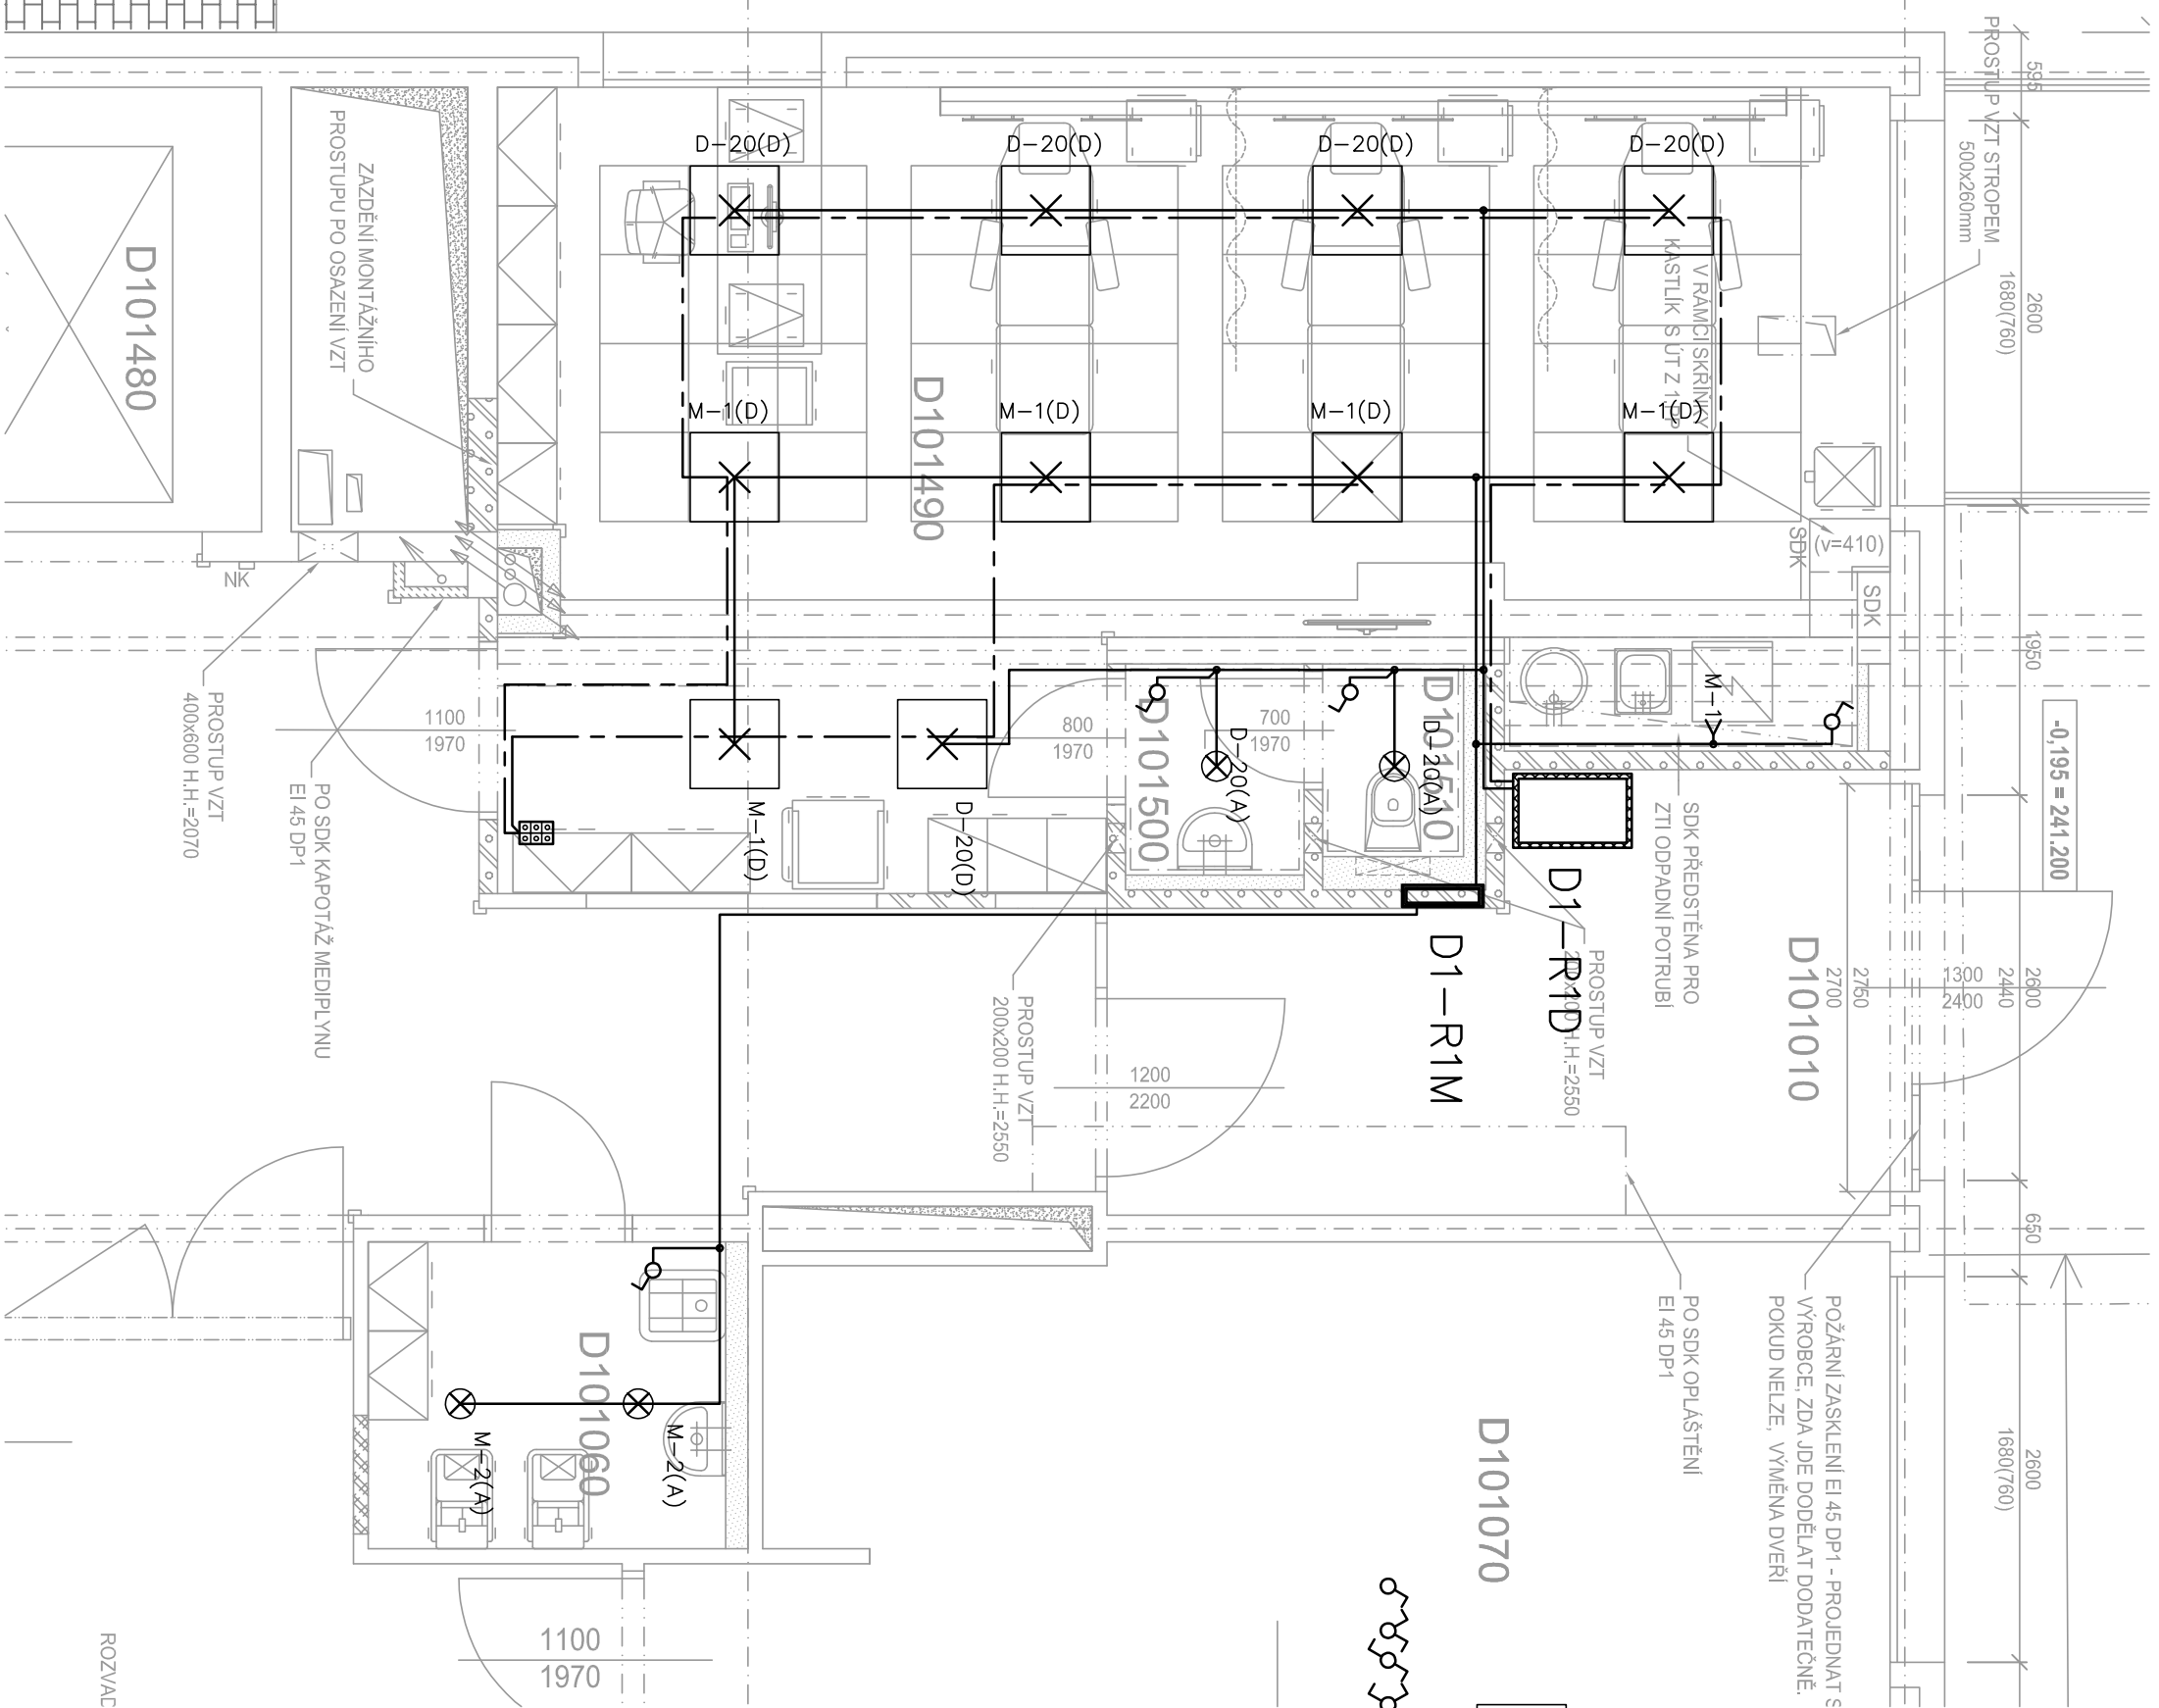

✕ Svítidlo do rastrového podhledu LED 600x600 45W 4200lm 4000K IP20 stmívatelné DALI

⊗ Svítidlo kruhové do podhledu LED 15W 1350lm 3000K IP42 ø150x100mm


⊗ Spínače řazení 1, 5, 6, 7, 1/0 a 1/0s IP20 zapuštěné pro montáž do společných instalačních rámečků

📺 Ovládací tlačítkový panel DALI

ROZVODNÁ SOUSTAVA 3 NPE AC 400 V / TN-S

OCHRANA PŘED ÚRAZEM ELEKTRICKÝM PROUDEM DLE ČSN EN 61140
(ZÁKLADNÍ OCHRANA, OCHRANA PŘI PORUŠE)

OCHRANNÉ OPATŘENÍ DLE ČSN 332000-4-41 ed. 3 AUTOMATICKÉ ODPOJENÍ OD ZDROJE
±0,000 = 263,200 m n.m. DVOJITÁ NEBO ZESÍLENÁ IZOLACE

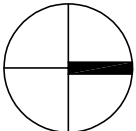

Revize	Vypracoval	Popis obsahu revize	Datum
--------	------------	---------------------	-------



PROJEKTOVÁNÍ ZDRAVOTNICKÉ VÝSTAVBY

Hlavní inženýr projektu:
ING. LUDĚK TOMEK

Vedoucí projektant zakázky:
ING. MARTIN FORAL

Investor:



FAKULTNÍ NEMOCNICE
OLOMOUC

Profese:	EL	Zpracovatel dílu: Ing. Pavel Klein, Projektování elektrických zařízení Lidická 675, 607 01 Žďarčovice Tel: +420 603 708 116 E-mail: klein.p@seznam.cz	Autorizace:
Odpovědný projektant:	ING. PAVEL KLEIN	Vypracoval:	Kontroloval:
ING. PAVEL KLEIN	ING. PAVEL KLEIN	ING. PAVEL KLEIN	ING. PAVEL KLEIN

Akce:	FAKULTNÍ NEMOCNICE OLOMOUC STAVEBNÍ ÚPRAVY OBJEKTU "D" - ÚNIKOVÉ CESTY	Zakázkové číslo:	33 - 2019	Paré:
Objekt:	DENNÍ STACIONÁŘ PRO I. IKK V 1.NP OBJEKTU "D"	Datum:	03 - 2020	
Obsah:	UMĚLÉ OSVĚTLENÍ 1.NP	Stupeň:	DSP+DPS	
		Formát:	2 A4	
		Měřítko:	1:50	Číslo výkresu: D.1.02.4c-102