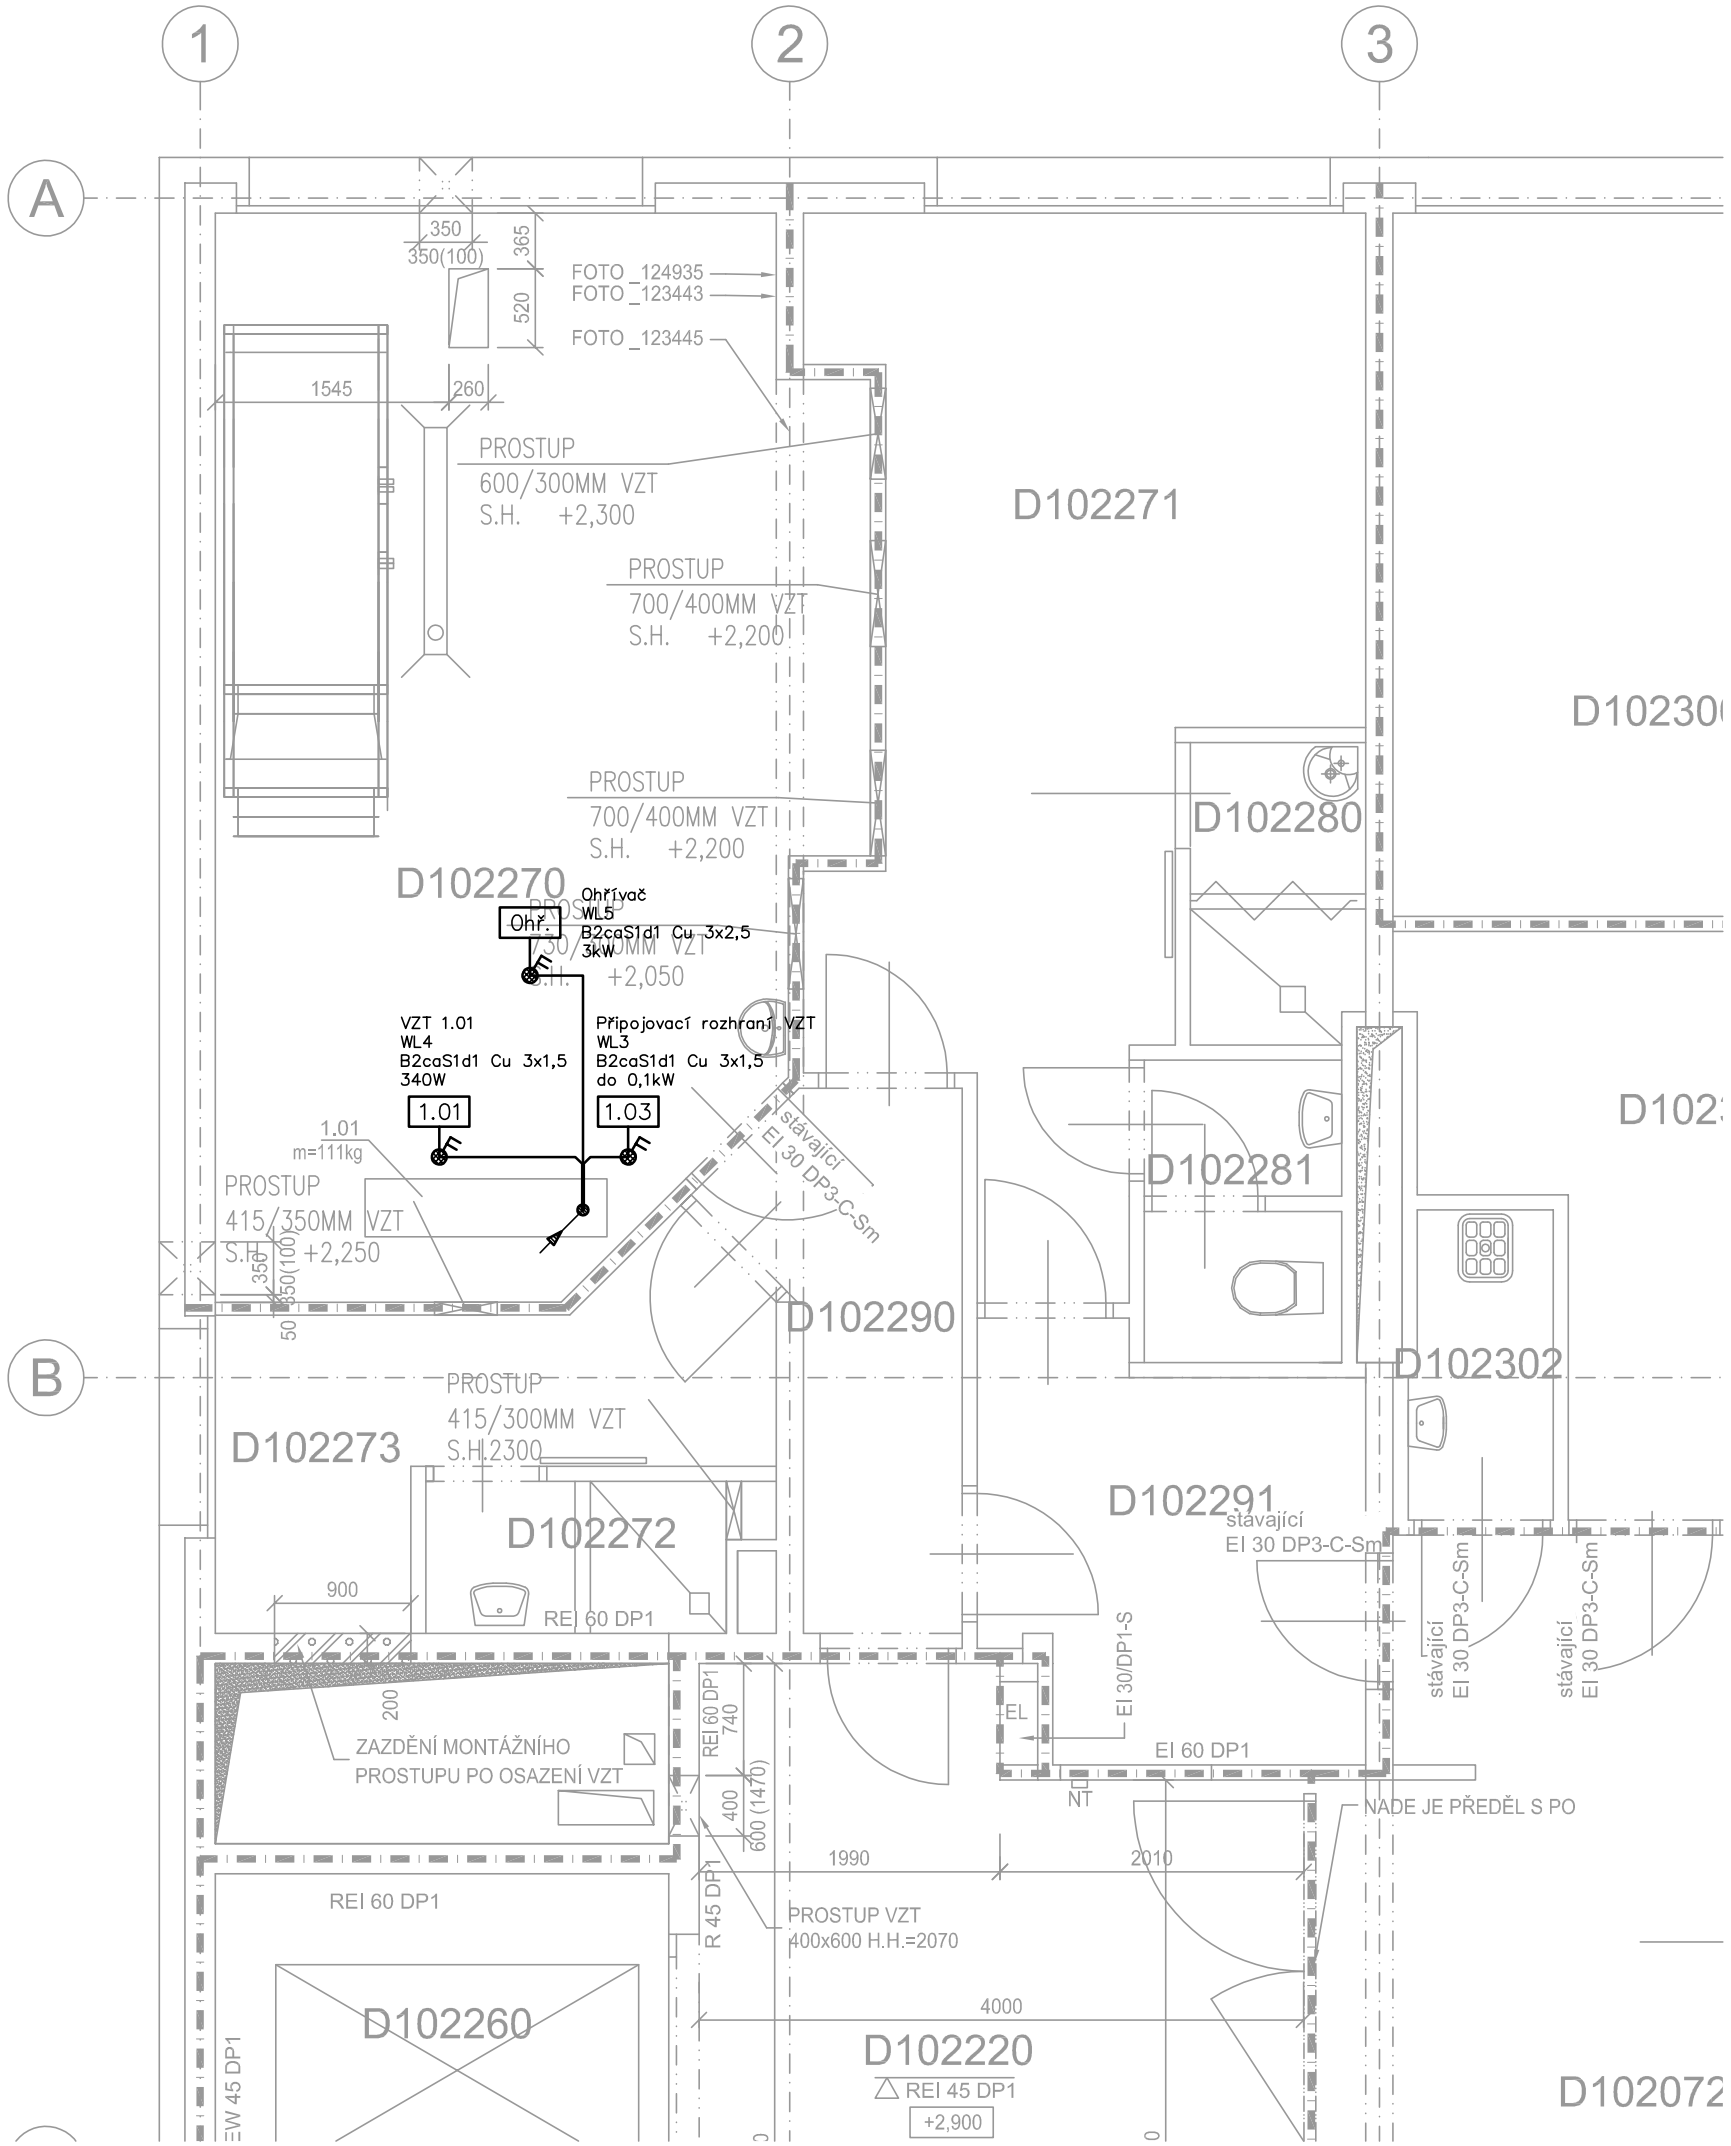

ROZVODNÁ SOUSTAVA — 3 NPE AC 400 V / TN–S

OCHRANA PŘED ÚRAZEM ELEKTRICKÝM PROUDEM (ZÁKLADNÍ OCHRANA, OCHRANA PŘI PORUŠE) — DLE ČSN EN 61140

OCHRANNÉ OPATŘENÍ DLE ČSN 332000–4–41 ed. 3 — AUTOMATICKÉ ODPOJENÍ OD ZDROJE DVOJITÁ NEBO ZESÍLENÁ IZOLACE

±0,000 = 263,200 m n.m.

Revize	Vypracoval	Popis obsahu revize	Datum

LT PROJEKT
PROJEKTOVÁNÍ ZDRAVOTNICKÉ VÝSTAVBY

Hlavní inženýr projektu: ING. LUDĚK TOMEK
Vedoucí projektant zakázky: ING. MARTIN FORAL

Investor: FAKULTNÍ NEMOCNICE OLOMOUC

Profese: EL

Zpracovatel dílu:
Ing. Pavel Klein, Projektování elektrických zařízení
Lidická 675, 667 01 Židlochovice
Tel: +420 603 708 116
E-mail: klein.p@seznam.cz

Odpovědný projektant:	Vypracoval:	Kontroloval:
ING. PAVEL KLEIN	ING. PAVEL KLEIN	ING. PAVEL KLEIN

Autorizace:

Akce: **FAKULTNÍ NEMOCNICE OLOMOUC**
STAVEBNÍ ÚPRAVY OBJEKTU "D" - ÚNIKOVÉ CESTY

Zakázkové číslo: 33 - 2019
Datum: 03 - 2020
Stupeň: DSP+DPS
Paré:

Objekt: DENNÍ STACIONÁŘ PRO I. IKK V 1.NP OBJEKTU "D" SO 02
Formát: 2 A4

Obsah: ELEKTROINSTALACE 2.NP

Měřítko: **1:50**
Číslo výkresu: **D.1.02.4c-103**