




LEVÉ SCHODIŠTĚ

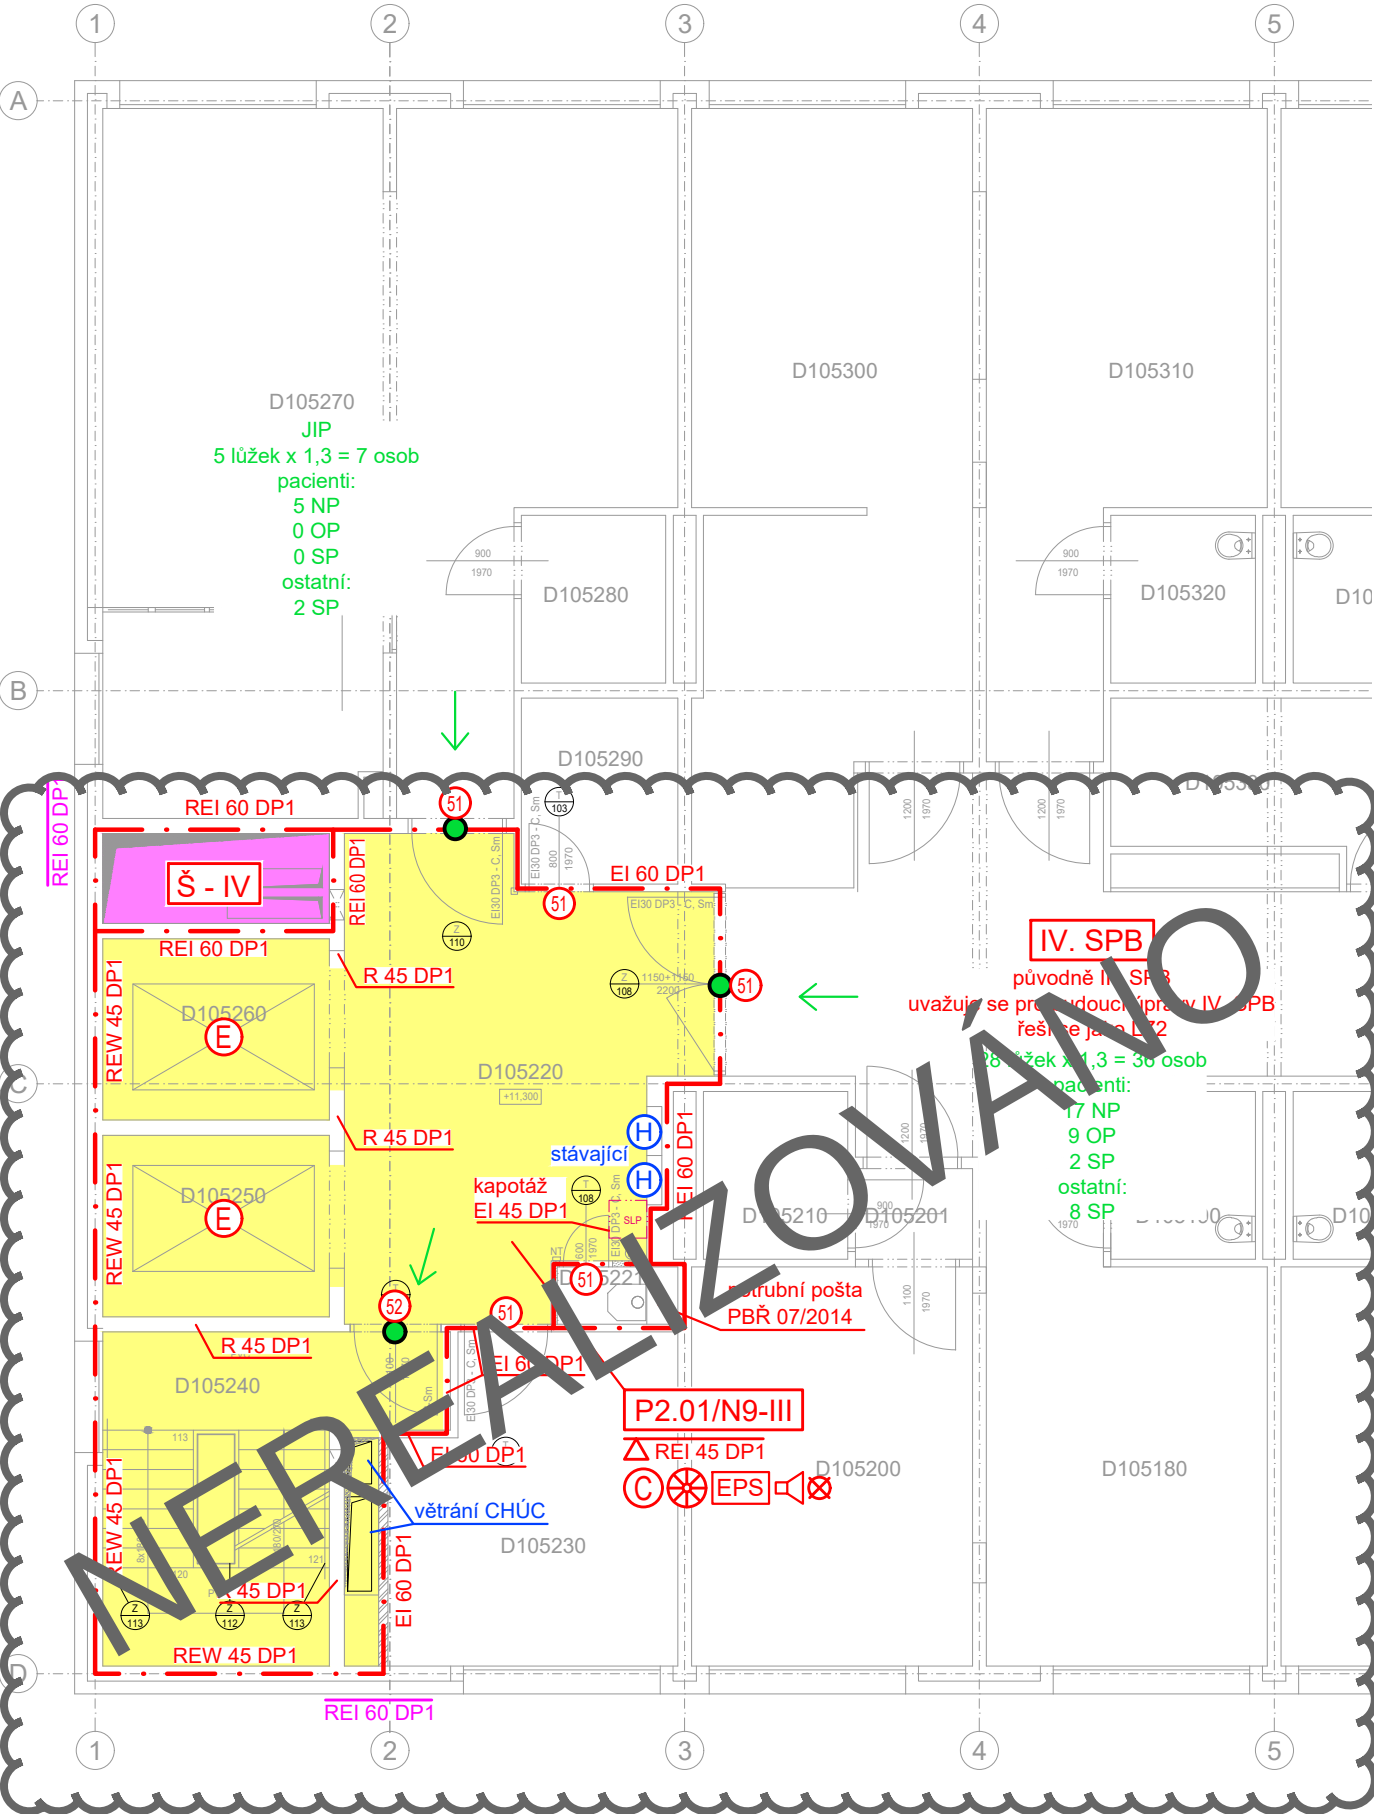

STŘEDNÍ SCHODIŠTĚ

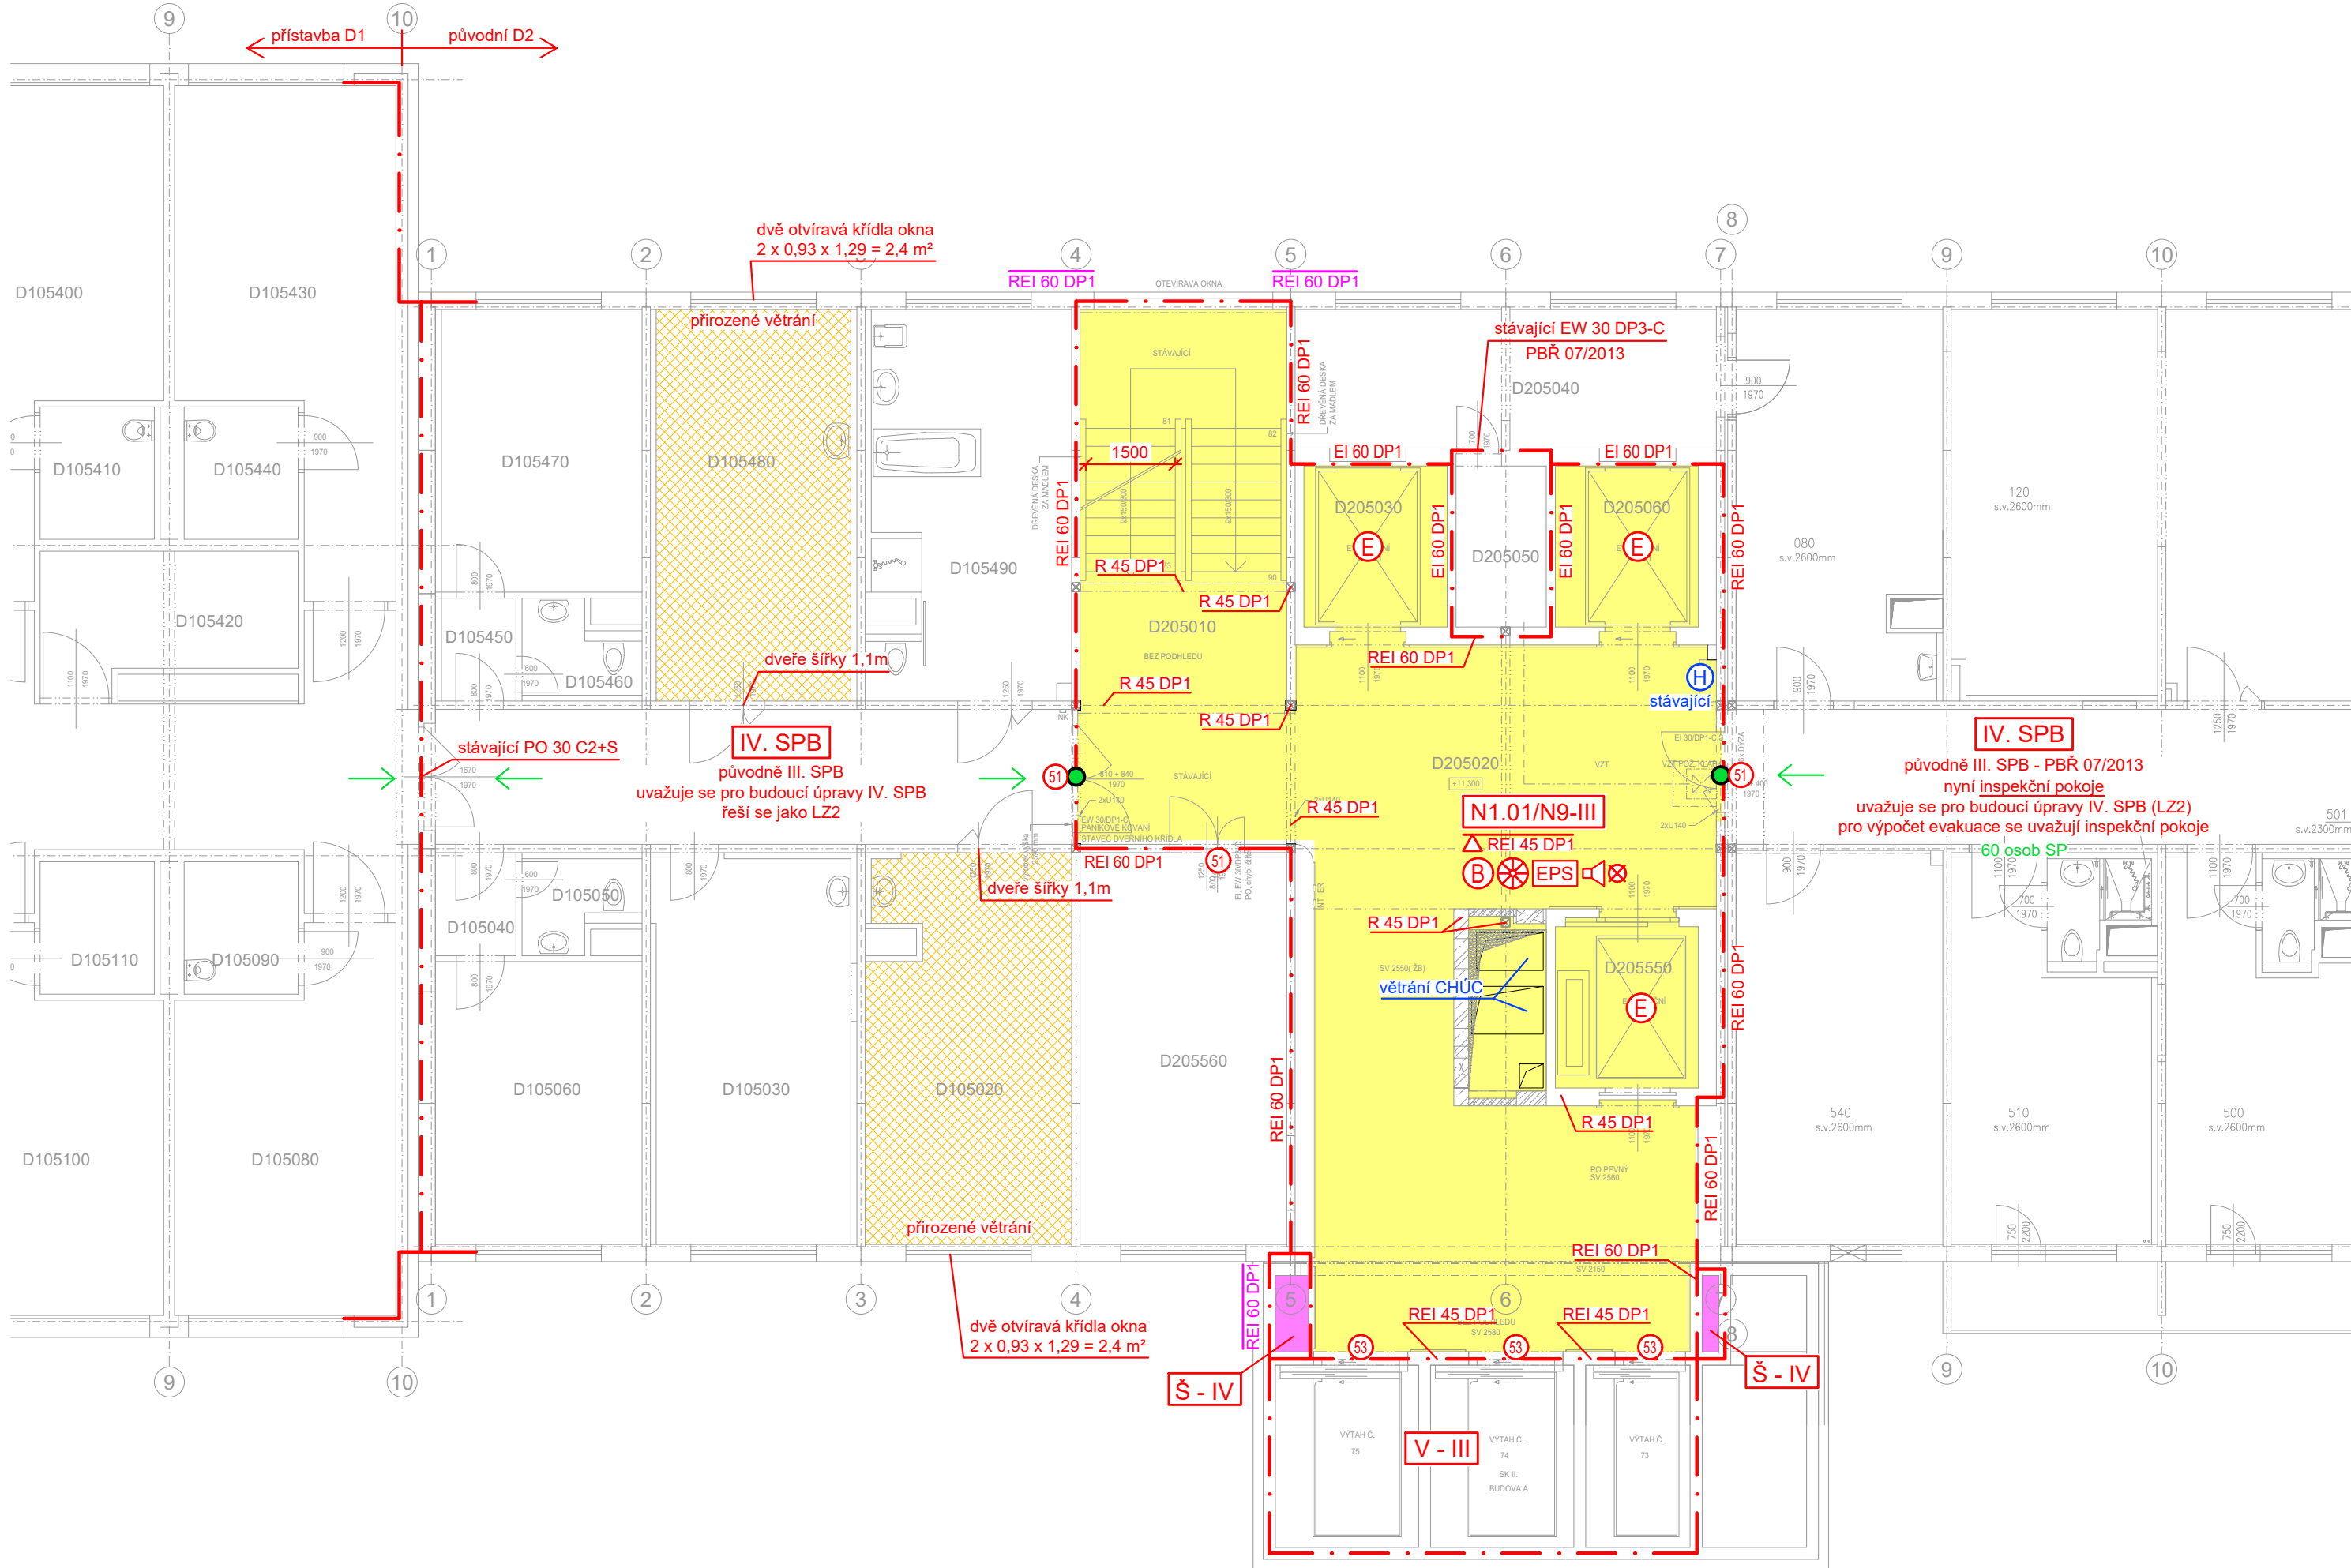

PRAVÉ SCHODIŠTĚ

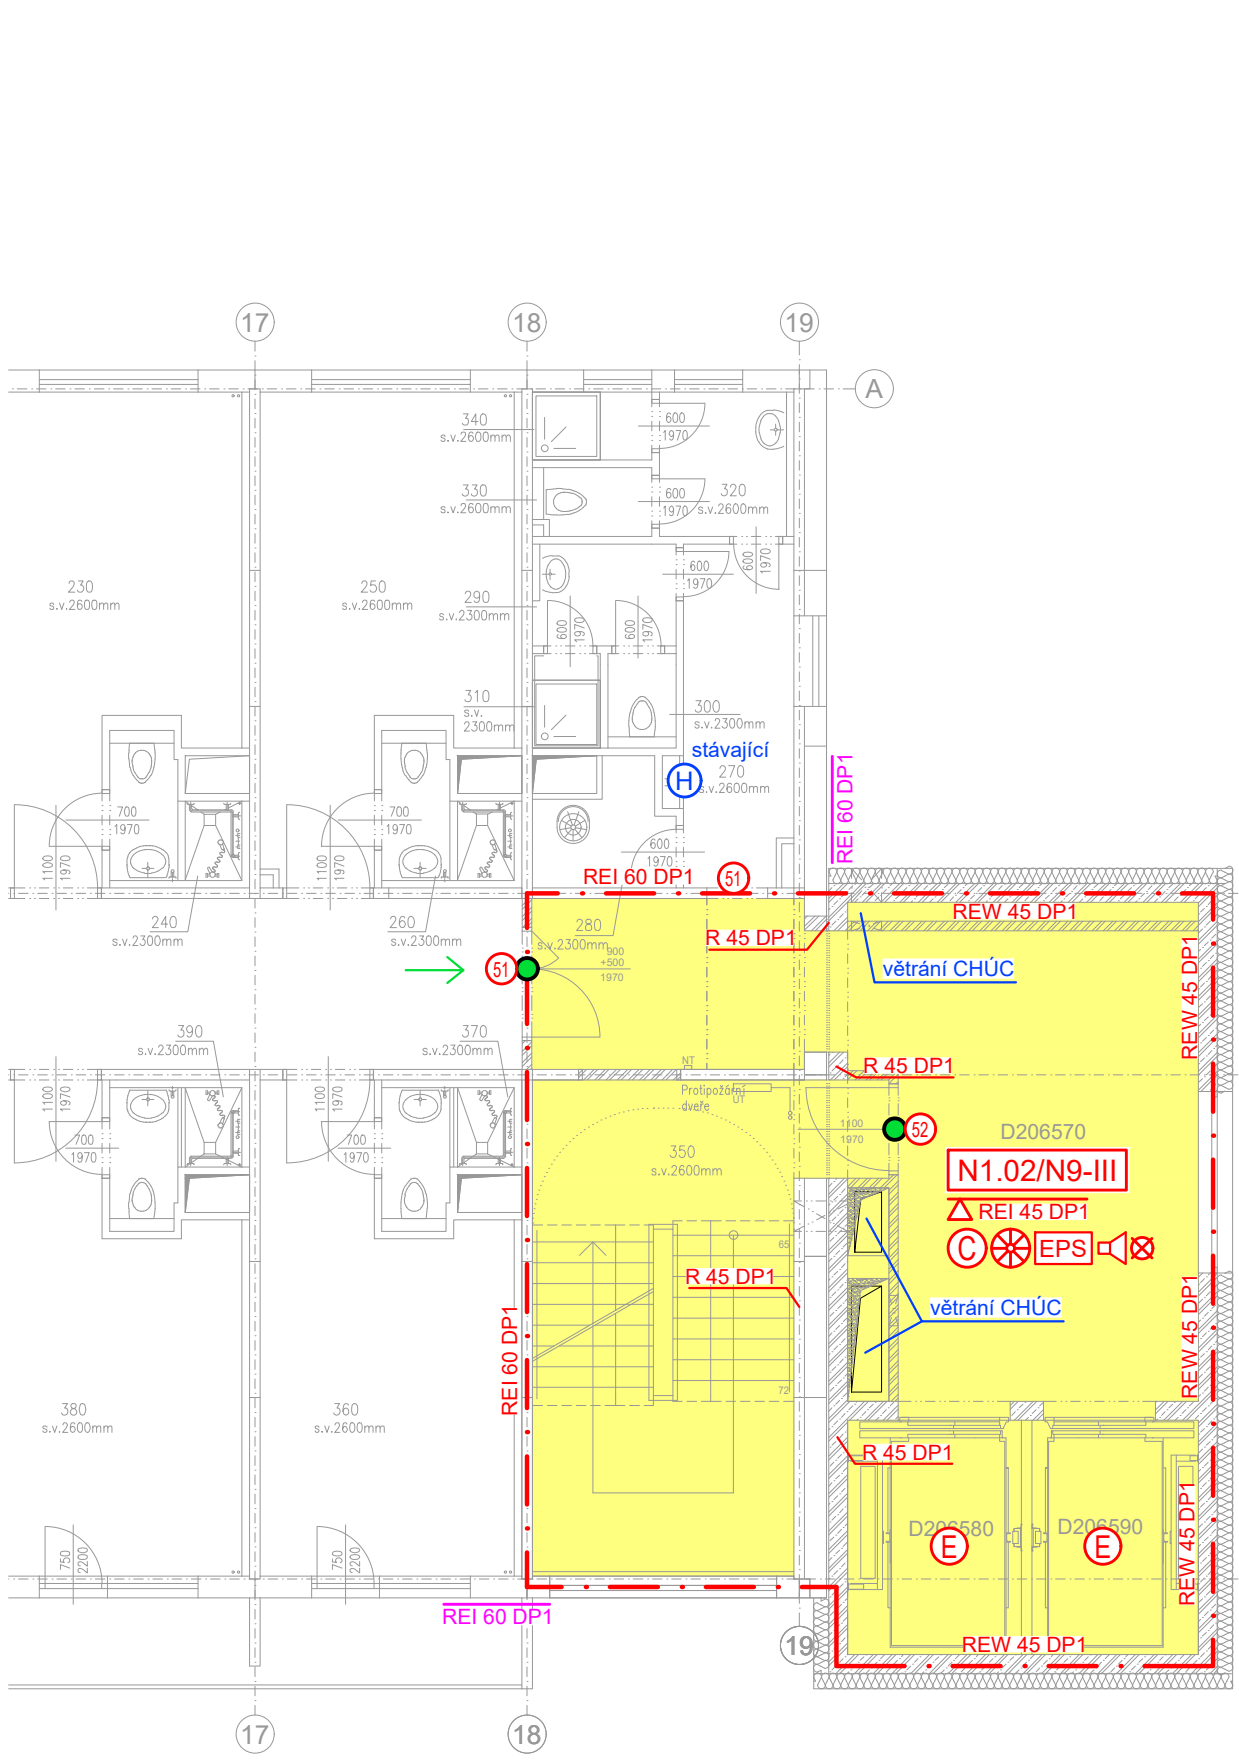


LEGENDA MÍSTNOSTÍ D1		
Č.M.	NÁZEV MÍSTNOSTI	m²
D105010	CHODBA	24,5
D105020	PRACOVNA LÉKÁŘŮ	21,9
D105030	KUCHYŇ	21,4
D105040	PŘEDSÍŇ	2,3
D105050	SOCIÁLNÍ ZAŘÍZENÍ	2,6
D105060	PRACOVNA VRCHNÍ SESTRY	16,4
D105070	CHODBA	95,9
D105080	POKOJ 6.6	21,6
D105090	SOCIÁLNÍ ZAŘÍZENÍ	4,2
D105100	POKOJ 6.5	21,7
D105110	SOCIÁLNÍ ZAŘÍZENÍ	4,2
D105120	POKOJ 6.4	21,7
D105130	SOCIÁLNÍ ZAŘÍZENÍ	4,2
D105140	POKOJ 6.3	21,7
D105150	SOCIÁLNÍ ZAŘÍZENÍ	4,2
D105160	POKOJ 6.2	21,7
D105170	SOCIÁLNÍ ZAŘÍZENÍ	4,2
D105180	POKOJ 6.1	21,7
D105190	SOCIÁLNÍ ZAŘÍZENÍ	4,2
D105200	POKOJ SEPTICKÝ	19,6
D105210	SOCIÁLNÍ ZAŘÍZENÍ	4,2
D105220	CHODBA	26,6
D105221	STANICE POTRUBNÍ POŠTY	0,9
D105230	PRACOVNA LÉKÁŘE	17,4
D105240	SCHODIŠTĚ	15,3
D105250	VÝTAHOVÁ ŠACHTA 6.71	7,2
D105260	VÝTAHOVÁ ŠACHTA 6.72	7,2
D105270	ODDĚLENÍ JIP	61,7
D105280	SOCIÁLNÍ ZAŘÍZENÍ	4,2
D105290	ČISTIČI BOX	5,1
D105300	PRACOVNA SESTER	35,1
D105310	POKOJ 6.12	24,8
D105320	SOCIÁLNÍ ZAŘÍZENÍ	4,2
D105330	ČISTIČI MÍSTNOST	9,1
D105340	POKOJ 6.11	24,8
D105350	SOCIÁLNÍ ZAŘÍZENÍ	4,2
D105360	POKOJ 6.10	29,3
D105370	SOCIÁLNÍ ZAŘÍZENÍ	4,2
D105380	POKOJ 6.9	29,3
D105390	SOCIÁLNÍ ZAŘÍZENÍ	4,2
D105400	POKOJ 6.8	24,8
D105410	SOCIÁLNÍ ZAŘÍZENÍ	4,2
D105420	SKLAD PŘÁDLA	9,1
D105430	POKOJ 6.7	24,8
D105440	SOCIÁLNÍ ZAŘÍZENÍ	4,2
D105450	PŘEDSÍŇ	2,2
D105460	WC	2,6
D105470	PRACOVNA LÉKÁŘE	15,9
D105480	PŘEVAŽOVNA	21,4
D105490	KOUPELNA	21,3

LEGENDA MÍSTNOSTÍ D2		
Č.M.	NÁZEV MÍSTNOSTI	m²
510	Schodiště	15,4
560	Sklad	22,7
020	Hala	80,0
070	Chodba	8,3
540	Šatna mediků	3,8
510	Inspekční pokoj	76,3
520	Hygienické zázemí	15,0
500	Inspekční pokoj	21,5
501	Hygienické zázemí	21,5
480	Inspekční pokoj	21,5
480	Hygienické zázemí	21,5
480	Inspekční pokoj	21,5
470	Hygienické zázemí	21,5
440	Inspekční pokoj	21,5
450	Hygienické zázemí	21,5
420	Inspekční pokoj	21,5
430	Hygienické zázemí	22,7
400	Inspekční pokoj	8,2
410	Hygienické zázemí	6,1
380	Inspekční pokoj	2,6
390	Hygienické zázemí	2,5
360	Inspekční pokoj	1,1
370	Hygienické zázemí	1,0
350	Požární schodiště	3,2
270	Chodba	1,2
280	Ukládací místnost	1,3
290	Předstř WC	21,4
310	Sprcha	21,5
300	WC	21,5
320	Předstř WC	1,2
330	WC	21,2
340	SPRCHA	20,07
250	Inspekční pokoj	21,4
260	Hygienické zázemí	20,03
230	Inspekční pokoj	13,2
240	Hygienické zázemí	38,4
210	Inspekční pokoj	6,2
220	Hygienické zázemí	8,2
180	Primář	13,0
200	Hygienické zázemí	4,2
170	Sekretariát	12,1
150	Archiv	4,2
130	Primář	13,0
140	Hygienické zázemí	4,2
120	Zasedací místnost	13,0
080	Šatna mediků	4,2
040	Sklad	13,0
160	Rozvodna	4,2

LEGENDA PO:

- Ⓜ VNITŘNÍ ODBĚRNÉ MÍSTO
- DVEŘNÍ KŘÍDLO BEZ ZÁMKU NEBO OPATŘENÉ PANIKOVÝM KOVÁNÍM DLE ČSN EN 179
- SMĚR ÚNIKU
- VÝCHOD NA VOLNÉ PROSTRANSTVÍ
- PROSTOR INSTALAČNÍ ŠACHTY
- PROSTOR CHÚC
- POŽÁRNÍ FILTR DLE 8.1.5 ČSN 73 0835 15ti NÁSOBNÁ VÝMĚNA VZDUCHU ZA 1h
- PROSTOR DLE 8.4.1.2 ČSN 73 0835, DO KTERÉHO SMĚŘUJE EVAKUACE
- POŽÁRNÍ PÁSY
- △ REI 45 DP1 STROPY – POŽÁRNÍ ODOLNOST ZDOLA
- REW 45 DP1 STĚNY
- R 30 DP1 NOSNÉ KONSTRUKCE
- 1x ▲ PHP PŘENOSNÝ HASIČÍ PŘÍSTROJ
- — — HRANICE POŽÁRNÍHO ÚSEKU
- — — ODSUPOVÉ VZDÁLENOSTI
- N1.01 - I POŽÁRNÍ ÚSEK – STUPEŇ POŽÁRNÍ BEZPEČNOSTI
- ⊗ NOUZOVÉ OSVĚTLENÍ
- Ⓛ OZNAČENÍ CHÚC-B
- Ⓛ OZNAČENÍ CHÚC-C
- ⊗ NUCENÉ VĚTRÁNÍ CHÚC
- EPS PROSTOR VYBAVENÝ ELEKTRICKOU POŽÁRNÍ SIGNALIZACÍ
- Ⓛ PROSTOR VYBAVENÝ DOMÁCÍM ROZHLASEM S NUCENÝM POSLEHEM
- E EVAKUAČNÍ VÝTAH
- Š - IV INSTALAČNÍ ŠACHTA – IV. SPB – nenosné požární dělící konstrukce – EI 30 DP1 – požární uzávěry – EW 30 DP1, DO CHÚC EI 30 DP1-Sm
- V - III INSTALAČNÍ ŠACHTA – III. SPB – nenosné požární dělící konstrukce – EI 30 DP1 – požární uzávěry – EW 30 DP1
- 51 POŽÁRNÍ UZÁVĚR – EI 30 DP3-C-Sm
- 52 POŽÁRNÍ UZÁVĚR – C-Sm
- 53 POŽÁRNÍ UZÁVĚR – EW 30 DP1

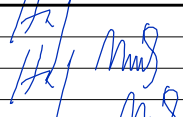VEDOUČÍ PROJEKTU	Ing. HUF			
VYPRACOVAL	Ing. NOVÁK			
KONTROLOVAL	Ing. HUF			
KRESLIL	Ing. NOVÁK			
INVESTOR : Fakultní nemocnice Olomouc, IČ. 00098892, I. P. Pavlova 185/6, 779 00 Olomouc			Příkop 6 - IBC, 502 00 Brno	
Budova D			Telefon: +420 545 738 539	
Fakultní nemocnice Olomouc STAVEBNÍ ÚPRAVY OBJEKTU "D" - ÚNIKOVÉ CESTY			Č. 48907898, www.projekty.cz	
			DATUM	01 / 2022
			FORMÁT	5x44
			ČÍSLO ZAKÁZKY	334-LH19
			STUPEŇ	DPS - revize 1
SOUBOR			334-LH19	
NAZEV VÝKRESU:	Půdorys 5.NP		MĚŘITKO	ČÍS. VÝKRESU
			1:100	107