
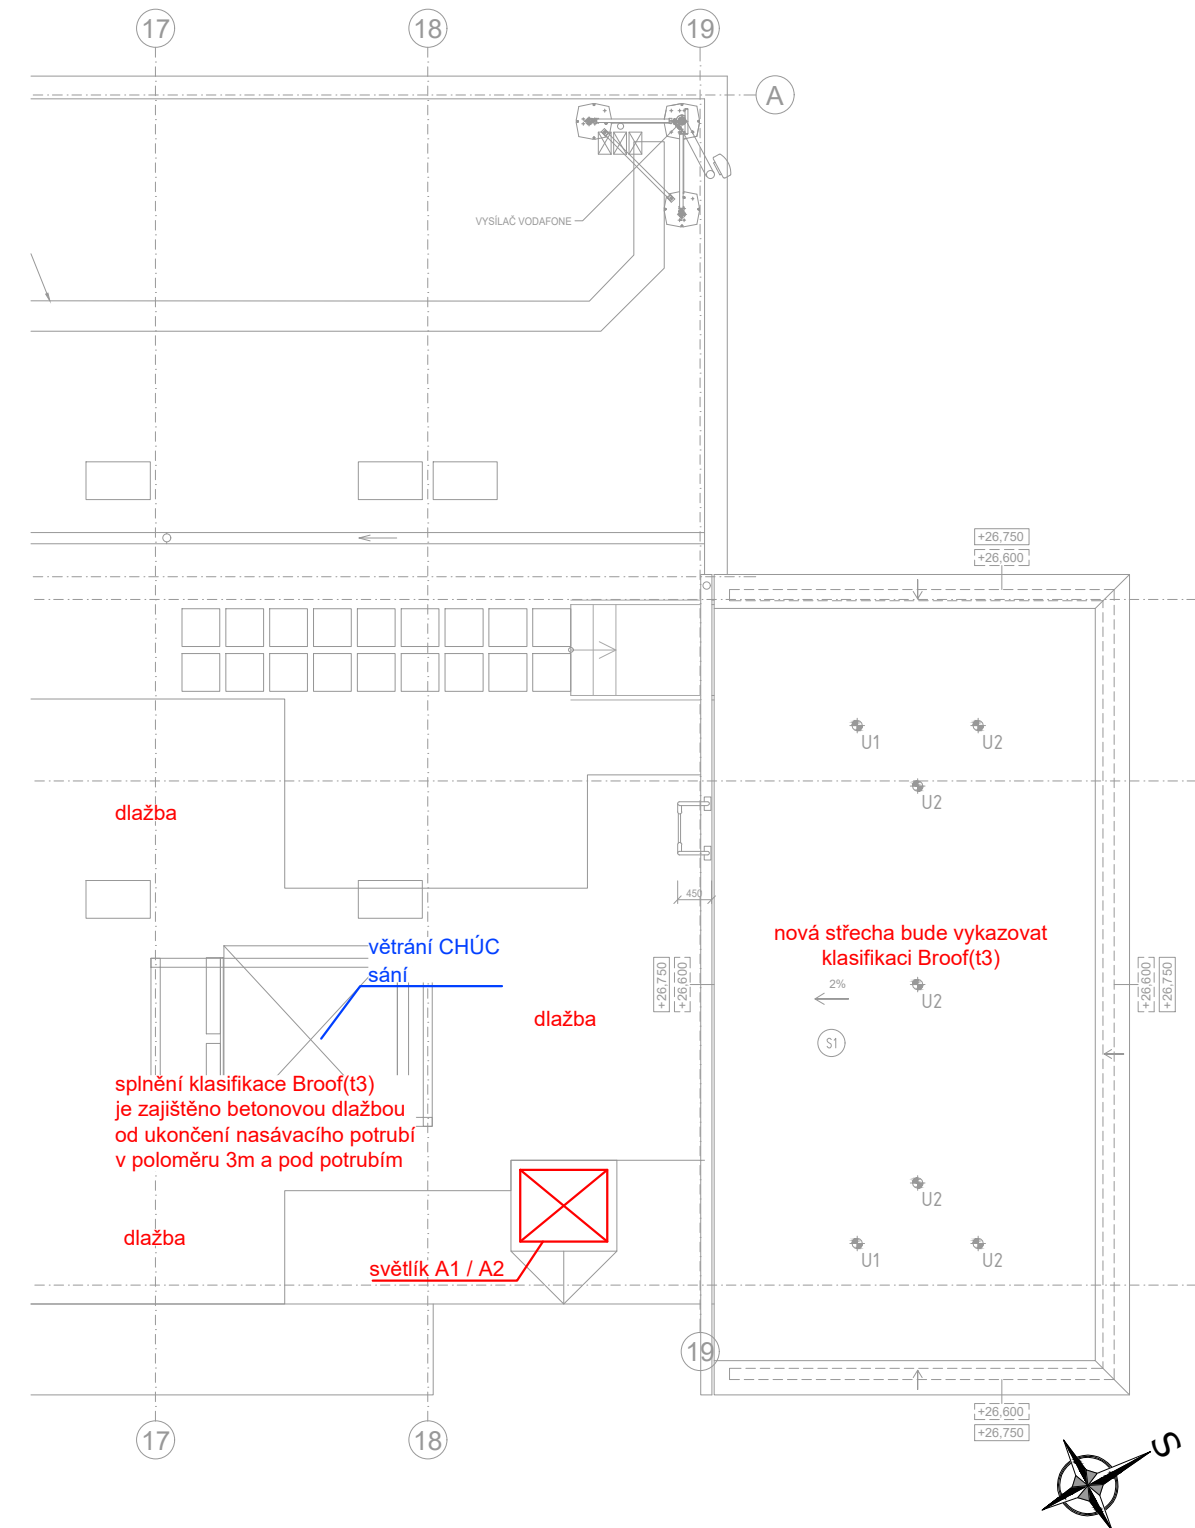


PRAVÉ SCHODIŠTĚ

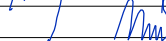

VEDOUČÍ PROJEKTU	Ing. HUF	  		Projekt PO, s.r.o. Příkop 6 - IBC, 602 00 Brno Telefon: +420 545 173 539 IČ: 48907898, www.projektypo.cz
VYPRACOVAL	Ing. NOVÁK			
KONTROLOVAL	Ing. HUF			
KRESLIL	Ing. NOVÁK			
INVESTOR : Fakultní nemocnice Olomouc, IČ: 00098892, I. P. Pavlova 185/6, 779 00 Olomouc			DATUM	01 / 2022
Budova D			FORMÁT	2xA4
FAKULTNÍ NEMOCNICE OLOMOUČ STAVEBNÍ ÚPRAVY OBJEKTU "D" - ÚNIKOVÉ CESTY			ČÍSLO ZAKÁZKY	334-LH19
			STUPEŇ	DPS - revize 1
			SOUBOR	334-LH19
NÁZEV VÝKRESU:			MĚŘÍTKO	ČÍS. VÝKRESU
Půdorys střechy			1:100	112