


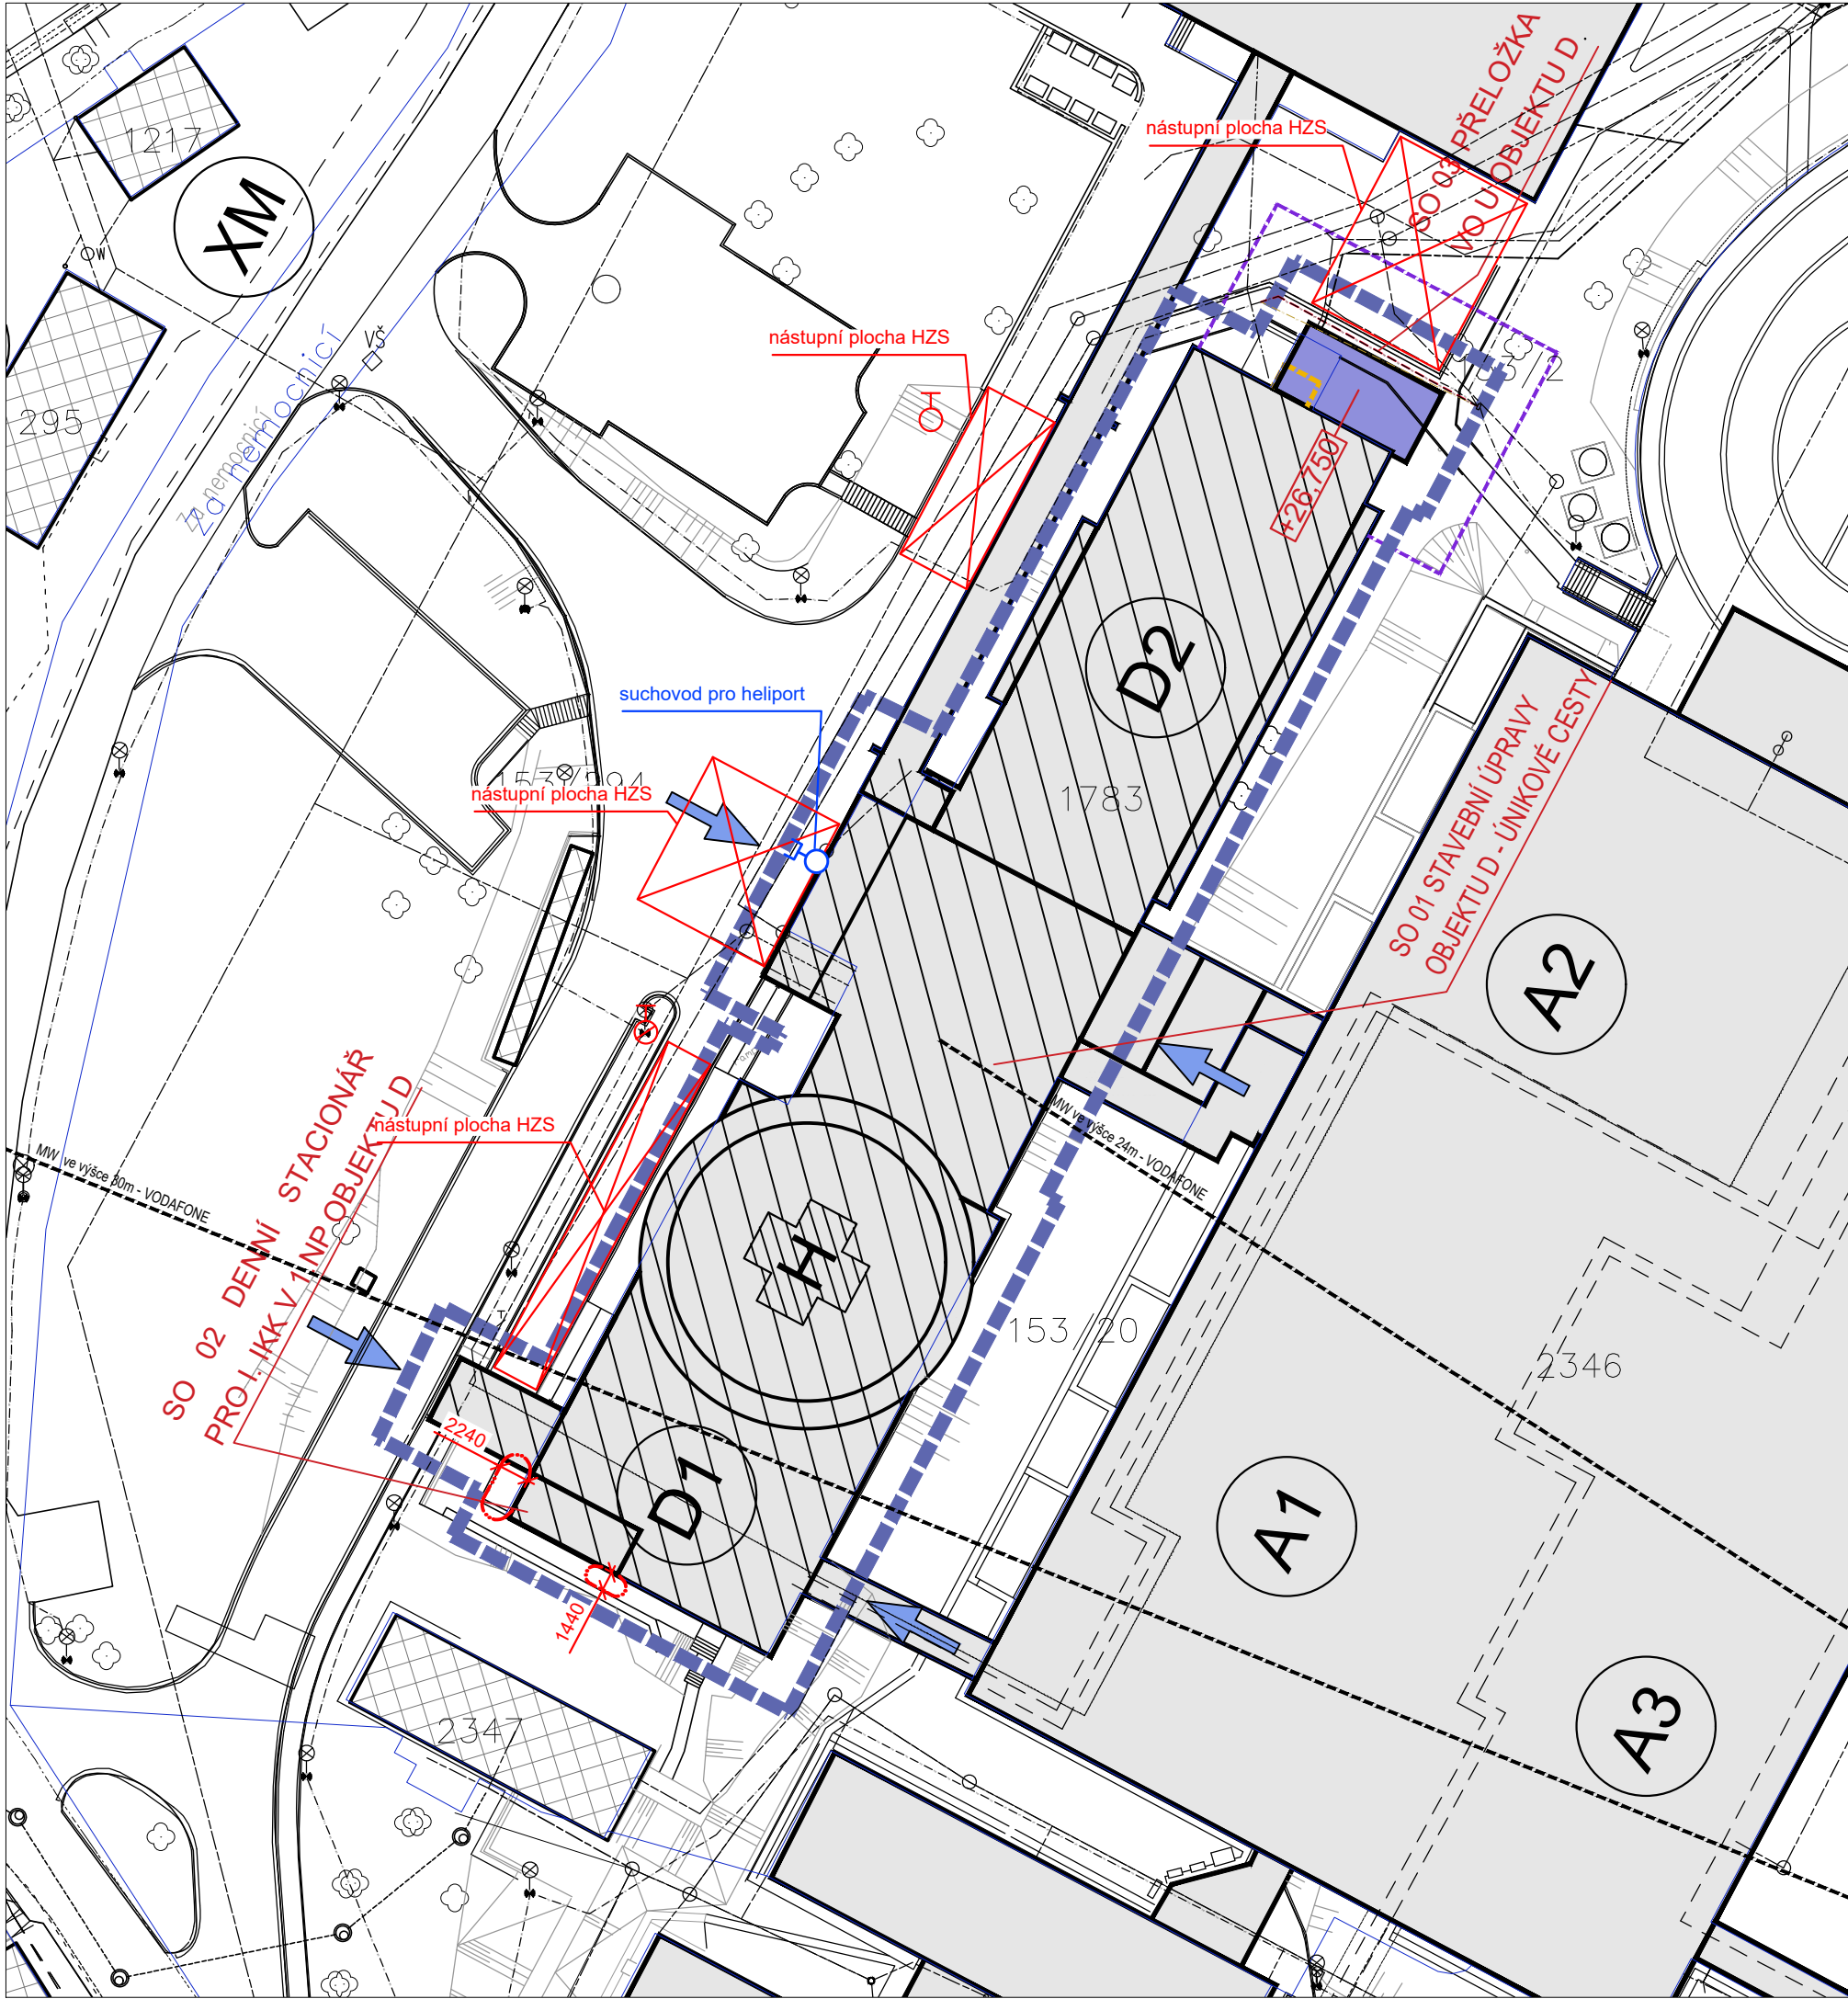

- LEGENDA PO:
- ODSTUPOVÉ VZDÁLENOSTI
 - VYÚSTĚNÍ POŽÁRNÍHO NEZAVODNĚNÉHO POTRUBÍ
 - NADZEMNÍ HYDRANT
 - PODZEMNÍ HYDRANT

VEDOUČÍ PROJEKTU	Ing. HUF			
VYPRACOVAL	Ing. NOVÁK			
KONTROLOVAL	Ing. HUF			
KRESLIL	Ing. NOVÁK			
INVESTOR : Fakultní nemocnice Olomouc, IČ: 00098892, I. P. Pavlova 185/6, 779 00 Olomouc Budova D			DATUM	01 / 2022
FAKULTNÍ NEMOCNICE OLOMOUC STAVEBNÍ ÚPRAVY OBJEKTU "D" - ÚNIKOVÉ CESTY			FORMÁT	2xA4
			ČÍSLO ZAKÁZKY	334-LH19
			STUPEŇ	DPS - revize 1
			SOUBOR	334-LH19
NÁZEV VÝKRESU: Situace - odstupová vzdálenost			MĚŘÍTKO	ČÍS. VÝKRESU
			1:500	113