


LEVÉ SCHODIŠTĚ

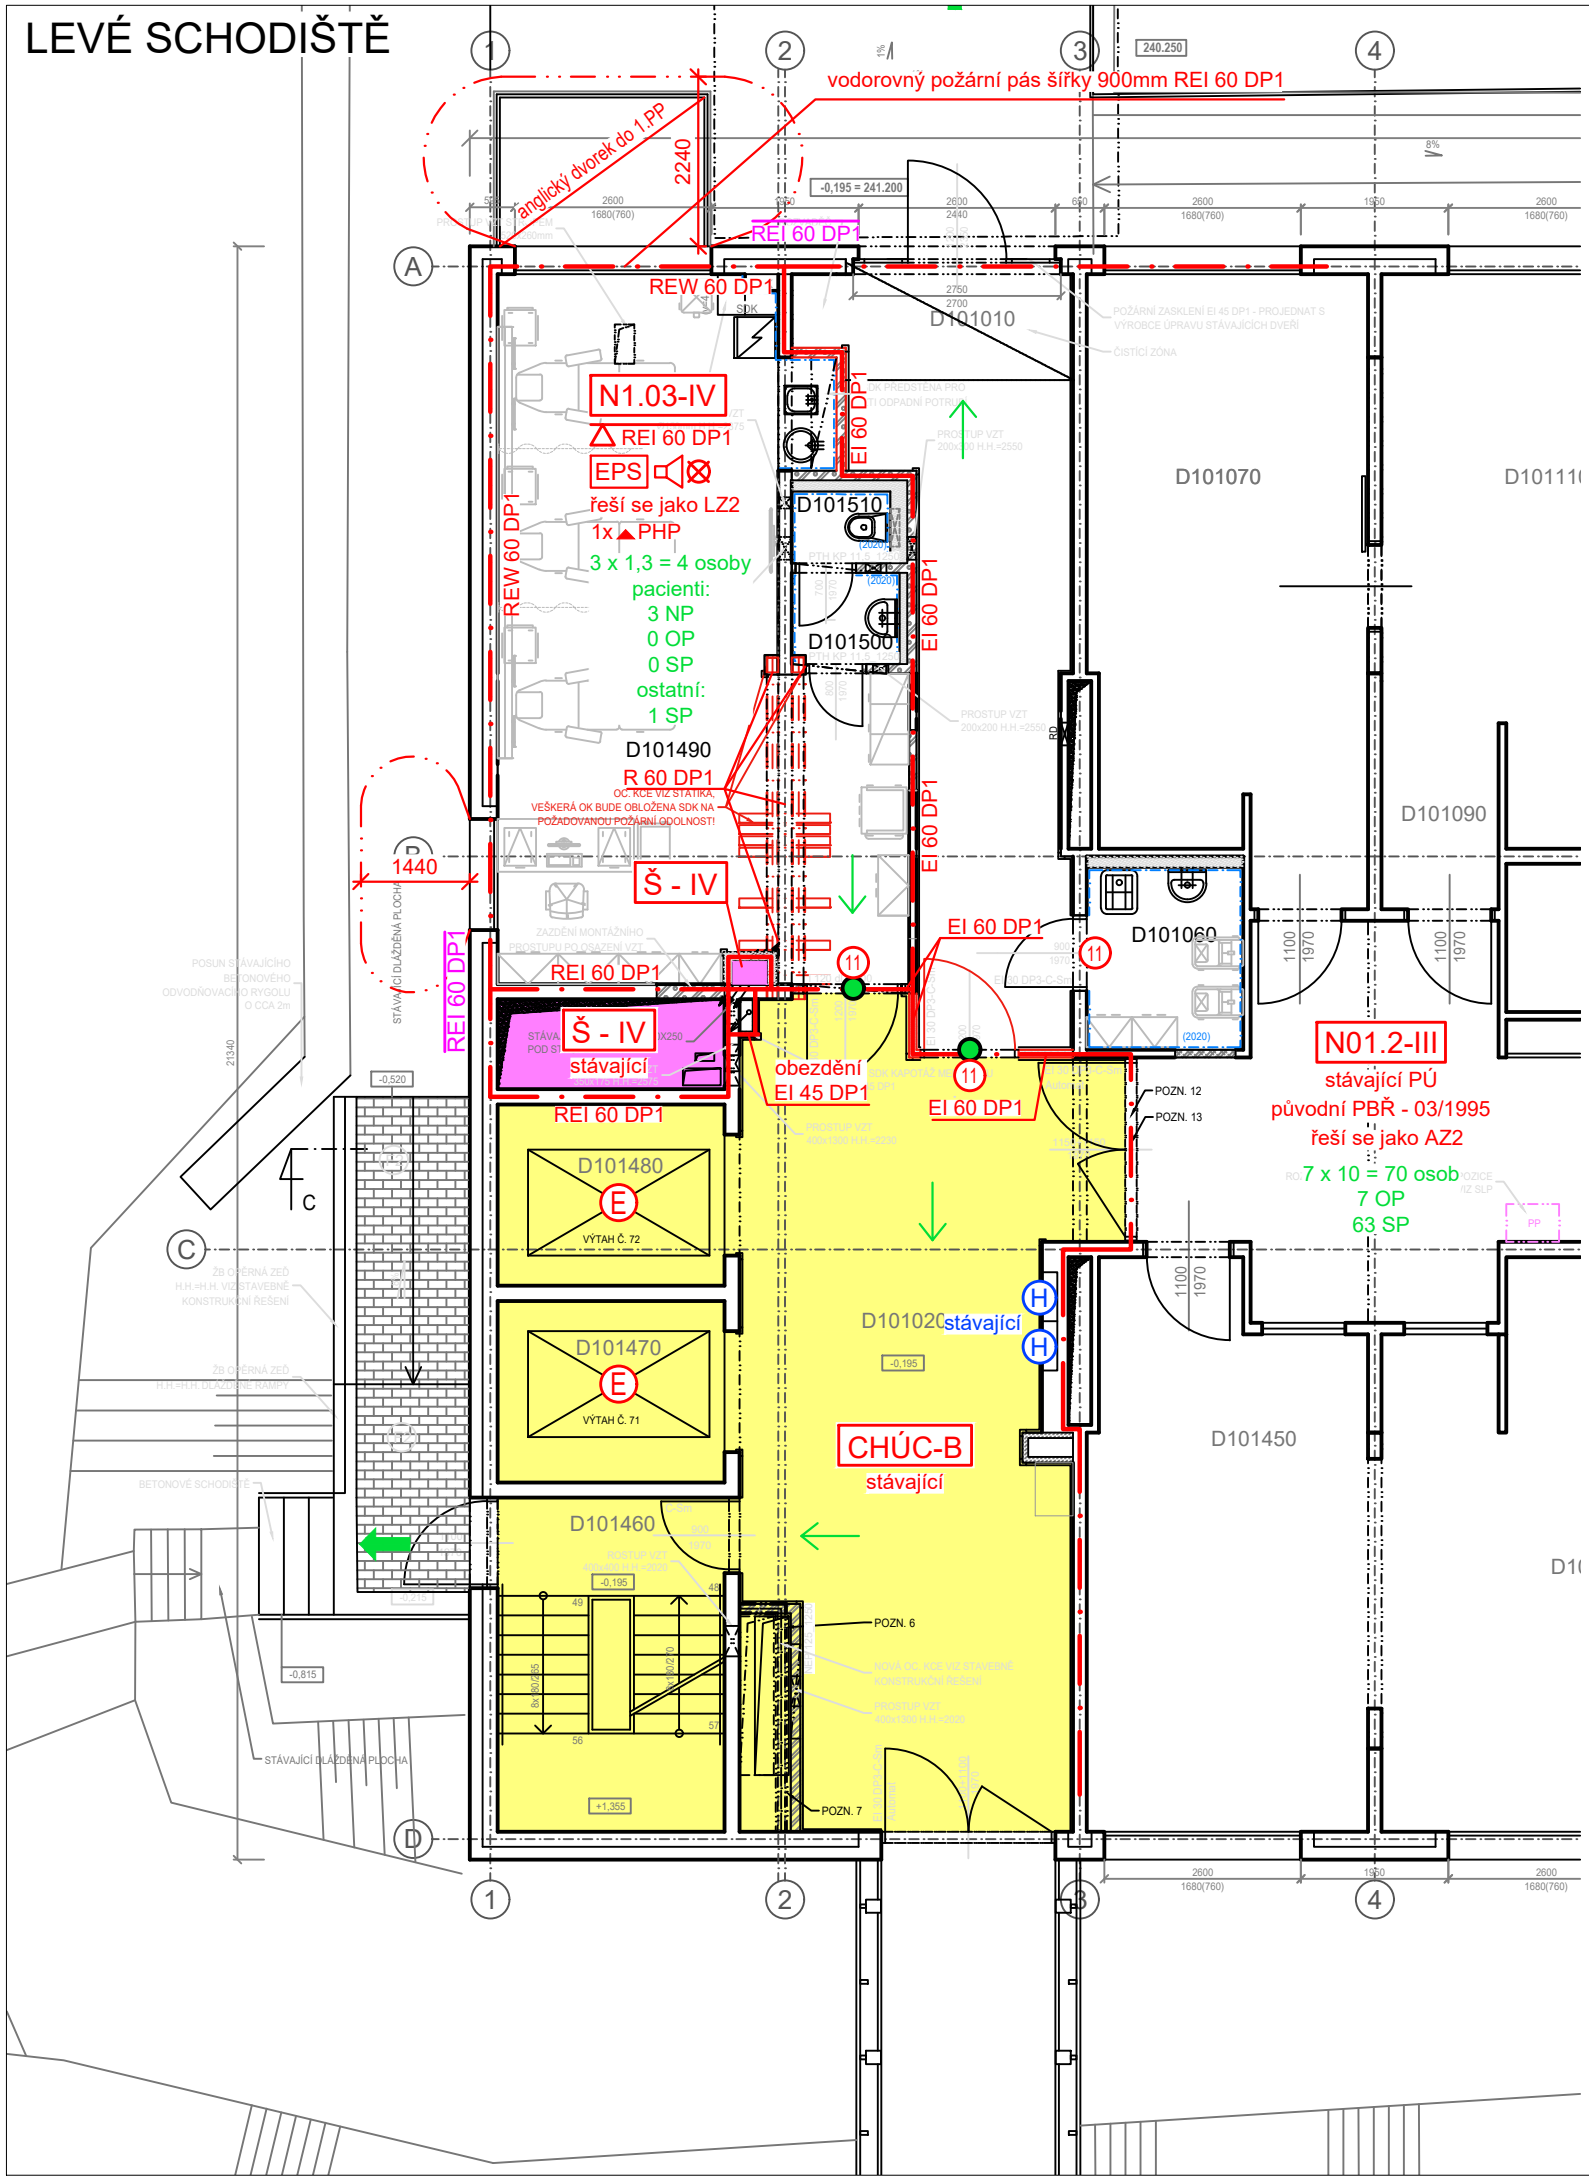

LEGENDA MÍSTNOSTÍ D1

Č.M.	NÁZEV MÍSTNOSTI	m²
D101010	CHODBA	13,8
D101020	CHODBA	55,6
D101060	ÚKLIDOVÁ MÍSTNOST	5,3
D101490	DENNÍ STACIONÁŘ	43,2
D101500	PŘEDSÍŇ	1,8
D101510	WC	1,4

LEGENDA PO:

- (H)** VNITŘNÍ ODBĚRNÉ MÍSTO
- (●)** DVEŘNÍ KŘÍDLO BEZ ZÁMKU NEBO OPATŘENÉ PANIKOVÝM KOVÁNÍM DLE ČSN EN 179
- SMĚR ÚNIKU
- VÝCHOD NA VOLNÉ PROSTRANSTVÍ
- (PINK)** PROSTOR INSTALAČNÍ ŠACHTY
- (YELLOW)** PROSTOR CHÚC
- REI 45 DP1** POŽÁRNÍ PÁSY
- △ REI 45 DP1** STROPY – POŽÁRNÍ ODOLNOST ZDOLA
- REW 45 DP1** STĚNY
- R 30 DP1** NOSNÉ KONSTRUKCE
- 1x ▲ PHP** PŘENOSNÝ HASÍCÍ PŘÍSTROJ
- HRANICE POŽÁRNÍHO ÚSEKU
- ODSTUPOVÉ VZDÁLENOSTI
- N1.01 - I** POŽÁRNÍ ÚSEK – STUPEŇ POŽÁRNÍ BEZPEČNOSTI
- (X)** NOUZOVÉ OSVĚTLENÍ
- (B)** OZNAČENÍ CHÚC-B
- (W)** NUCENÉ VĚTRÁNÍ CHÚC
- EPS** PROSTOR VYBAVENÝ ELEKTRICKOU POŽÁRNÍ SIGNALIZACÍ
- (P)** PROSTOR VYBAVENÝ DOMÁCÍM ROZHLASEM S NUCENÝM POSLECHEM
- (E)** EVAKUAČNÍ VÝTAH
- Š - IV** INSTALAČNÍ ŠACHTA – IV. SPB
 - nenosné požárně dělící konstrukce – EI 30 DP1
 - požární uzávěry – EW 30 DP1, DO CHÚC EI 30 DP1-Sm
- (11)** POŽÁRNÍ UZÁVĚR – EI 30 DP3-C-Sm

VEDOUCÍ PROJEKTU	Ing. HUF		
VYPRACOVAL	Ing. NOVÁK		
KONTROLOVAL	Ing. HUF		
KRESLIL	Ing. NOVÁK		
INVESTOR : Fakultní nemocnice Olomouc, IČ: 00098892, I. P. Pavlova 185/6, 779 00 Olomouc			
Budova D		DATUM	06 / 2022
FAKULTNÍ NEMOCNICE OLOMOUČ STAVEBNÍ ÚPRAVY OBJEKTU "D" - ÚNIKOVÉ CESTY SO 02 DENNÍ STACIONÁŘ PRO I. IKK V 1.NP OBJEKTU "D"		FORMÁT	2xA4
		ČÍSLO ZAKÁZKY	334-LH19
		STUPEŇ	ZSPD
		SOUBOR	334-LH19
NÁZEV VÝKRESU:		MĚŘÍTKO	ČÍS. VÝKRESU
Půdorys 1.NP		1:100	101