


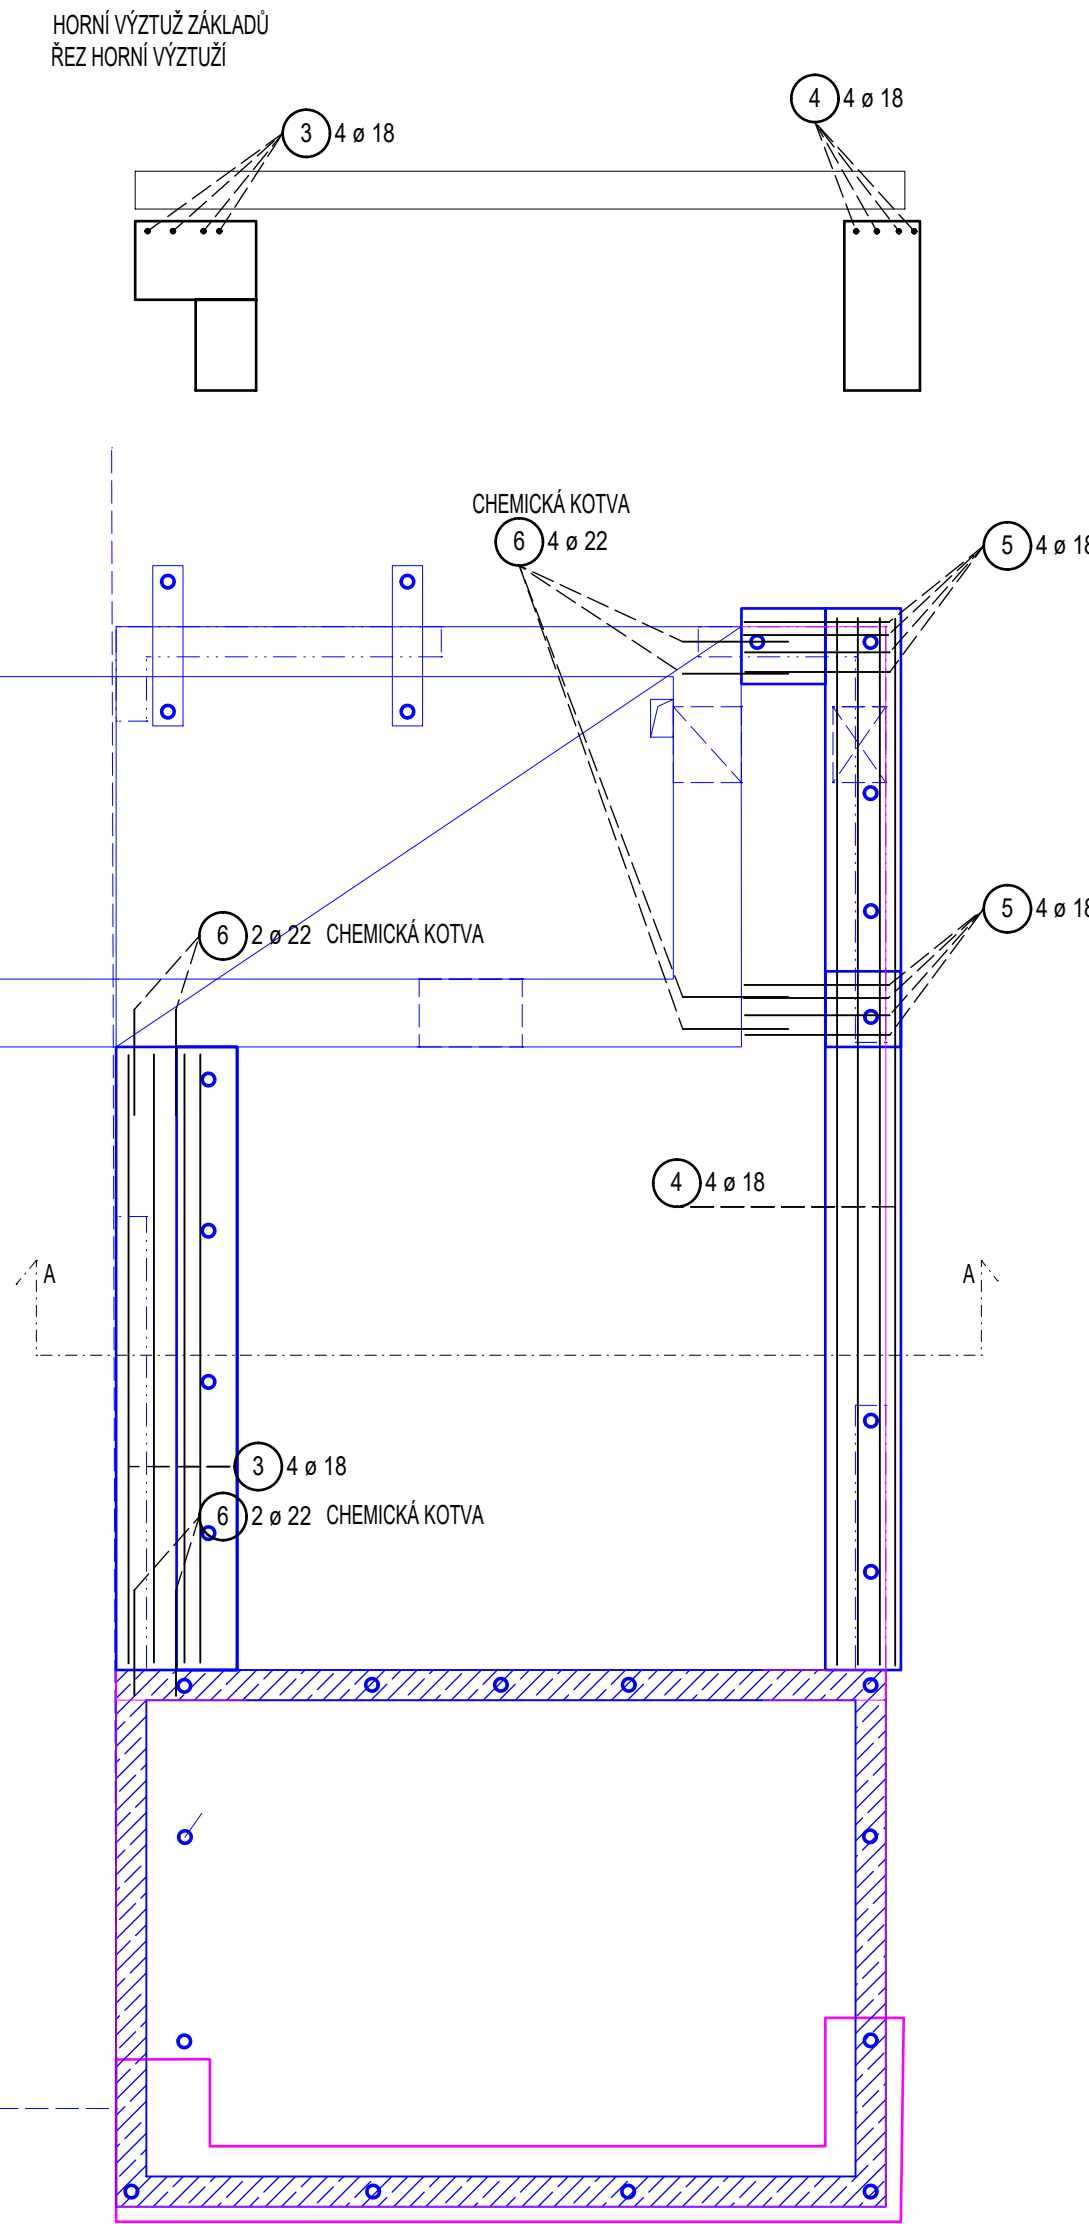

POZN.1: OCELOVÝ RAM PRO VNÍŠENÍ STROPU KOLEM PROSTUPŮ V JZ VERTIKÁLE VIZ SAMOSTATNÝ VÝKRES
VIDITELNÉ POVRCHY BETONU PROVEST V KVALITĚ POHLEDŮVÉHO BETONU PB2 DLE TKP 3 ČBS: POHLEDOVÝ BETON
PROSTUPY MUSÍ BÝT OVĚŘENY V PROJEKTOVÉ DOKUMENTACI JEDNOTLIVÝ PROFESÍ A ODSOULAHENÝ
PŘÍSLUŠNÝM PROJEKTANTEM PŘED BETONÁŽÍ.
PROSTUPY VE STÁVAJÍCÍCH ŽELEZOBETONOVÝCH KONSTRUKCÍCH MUSÍ BÝT PROVÁDĚNÝ REŽÁNÍM NEBO ODVRTÁVÁNÍM BETONU, NESMÍ
BÝT BOURÁNÝ BOURACÍMI KLADIVY.
DODATEČNĚ MOHOU BÝT PROVEDENY PROSTUPY V DESKÁCH A STĚNÁCH POUZE VRTÁNÍM PO ODSOULAHENÍ STATIKEM.
POHLEDY NA STĚNY A VÝZTUŽ STĚN STŘEDNÍ VERTIKÁLY VIZ SAMOSTATNÝ VÝKRES.
POKUD BUDOU ZJIŠTĚNY V BLÍZKOSTI NOVĚ NAVRŽENÉHO PROSTUPU STÁVAJÍCÍ PROSTUPY NEBO DŘÁŽKY, KTERÉ NEJSOU ZAKRESLENY
V PROJEKTOVÉ DOKUMENTACI, MUSÍ BÝT O TĚTO SKUTEČNOSTI INFORMOVÁN STATIK, KTERÝ OVĚŘÍ, ZDA JE MOŽNÉ NOVÝ PROSTUP
PROVÉST PODLE NAVRŽENÉHO ŘEŠENÍ.
V PŘÍPADĚ POCHYBNOSTI O STAVEBNÍM STAVU KONSTRUKCÍ, V NICHŽ MAJÍ BÝT PROVÁDĚNÝ NOVÉ OTVORY, KONTAKTOVAT STATIKA.
ZALOŽENÍ OPĚRŇNÝCH ZDÍ RAMPY MUSÍ BÝT PROVEDENO DO HLUBOKY MIN. 1,0 m POD UPRAVĚNÝM TERÉNEM A SOUČASNĚ DO ROSTLÉ
ZEMINY. POKUD NEBUDE V NAVRŽENÉ HLUBCE ZASTIŽENA ROSTLÁ ZEMINA, MUSÍ BÝT ZALOŽENÍ PROHLUBENO AŽ DO ROSTLÉ ZEMINY
S VYPLNĚNÍM PROSTORU PROSTÝM BETONEM.
STĚNY STŘEDNÍ VERTIKÁLY MUSÍ BÝT ZALOŽENY NA ZÁKLADOVÝCH PASECH PODPOROVANÝCH MIKROPILOTAMI
POKUD BUDOU V PROSTORU NOVÝCH ZÁKLADŮ ZJIŠTĚNY STÁVAJÍCÍ KONSTRUKCE, NUTNO KONTAKTOVAT STATIKA, KTERÝ ROZHODNE
O DALŠÍM POSTUPU.
PŘED PROVÁDĚNÍM MUSÍ BÝT ROZMĚRY VŠECH PRVKŮ OVĚŘENY DLE SKUTEČNOSTI NA STAVBĚ.
NEDÍLNŮ SOUČASTÍ VÝKRESOVÉ DOKUMENTACE JE TECHNICKÁ ZPRÁVA A STATICKÝ VÝPOČET.
V PŘÍPADĚ JÁKÝCHKOLIV NEJASNOSTÍ ČI POCHYBNOSTI KONTAKTOVAT STATIKA.

**DOKUMENTACE ZAJIŠŤOVANÁ ZHOTOVITELEM STAVBY OHL ŽS A. S.
TATO DOKUMENTACE SLOUŽÍ K PŘEDÁNÍ ŽB. KONSTRUKCÍ
MUSÍ BÝT ODSOUHLASENA GENERÁLNÍM PROJEKTANTEM LT PROJEKT S. R. O**

Revize	Vypracoval	Popis revize		Datum	

 Hlavní inženýr projektu: ING. LUDĚK TOMEK Vedoucí projektant zakázky: ING. JAN KOČMÁNEK		Investor:  FAKULTNÍ NEMOCNICE OLOMOUC
Profese:	Statika Balcárek s.r.o. Zamykalova 2, 779 00 Olomouc tel.: +420 733 571 110 E-mail: f.balcarek@email.cz	Autorizace:
STATIKA		
Odpovědný projektant:	Vypracoval:	Kontroloval:
ING. FRANTŠEK BALCÁREK	ING. FRANTŠEK BALCÁREK	ING. FRANTŠEK BALCÁREK

Akce:	FAKULTNÍ NEMOCNICE OLOMOUC		Zakázkové číslo:	12 - 2020	Paré:
	STAVEBNÍ ÚPRavy OBJEKTU "D" ÚNIKOVÉ CESTY		Datum:	12 - 2020	
			Stupeň:	DPS	
Objekt:	BUDOVA A - NÁSTAVBA	SO 01	Formát:		
Obsah:	VÝKRES VÝZTUŽE ZÁKLADOVÝCH PASŮ		Měřítko:		Číslo výkresu: D.1.01.2-104