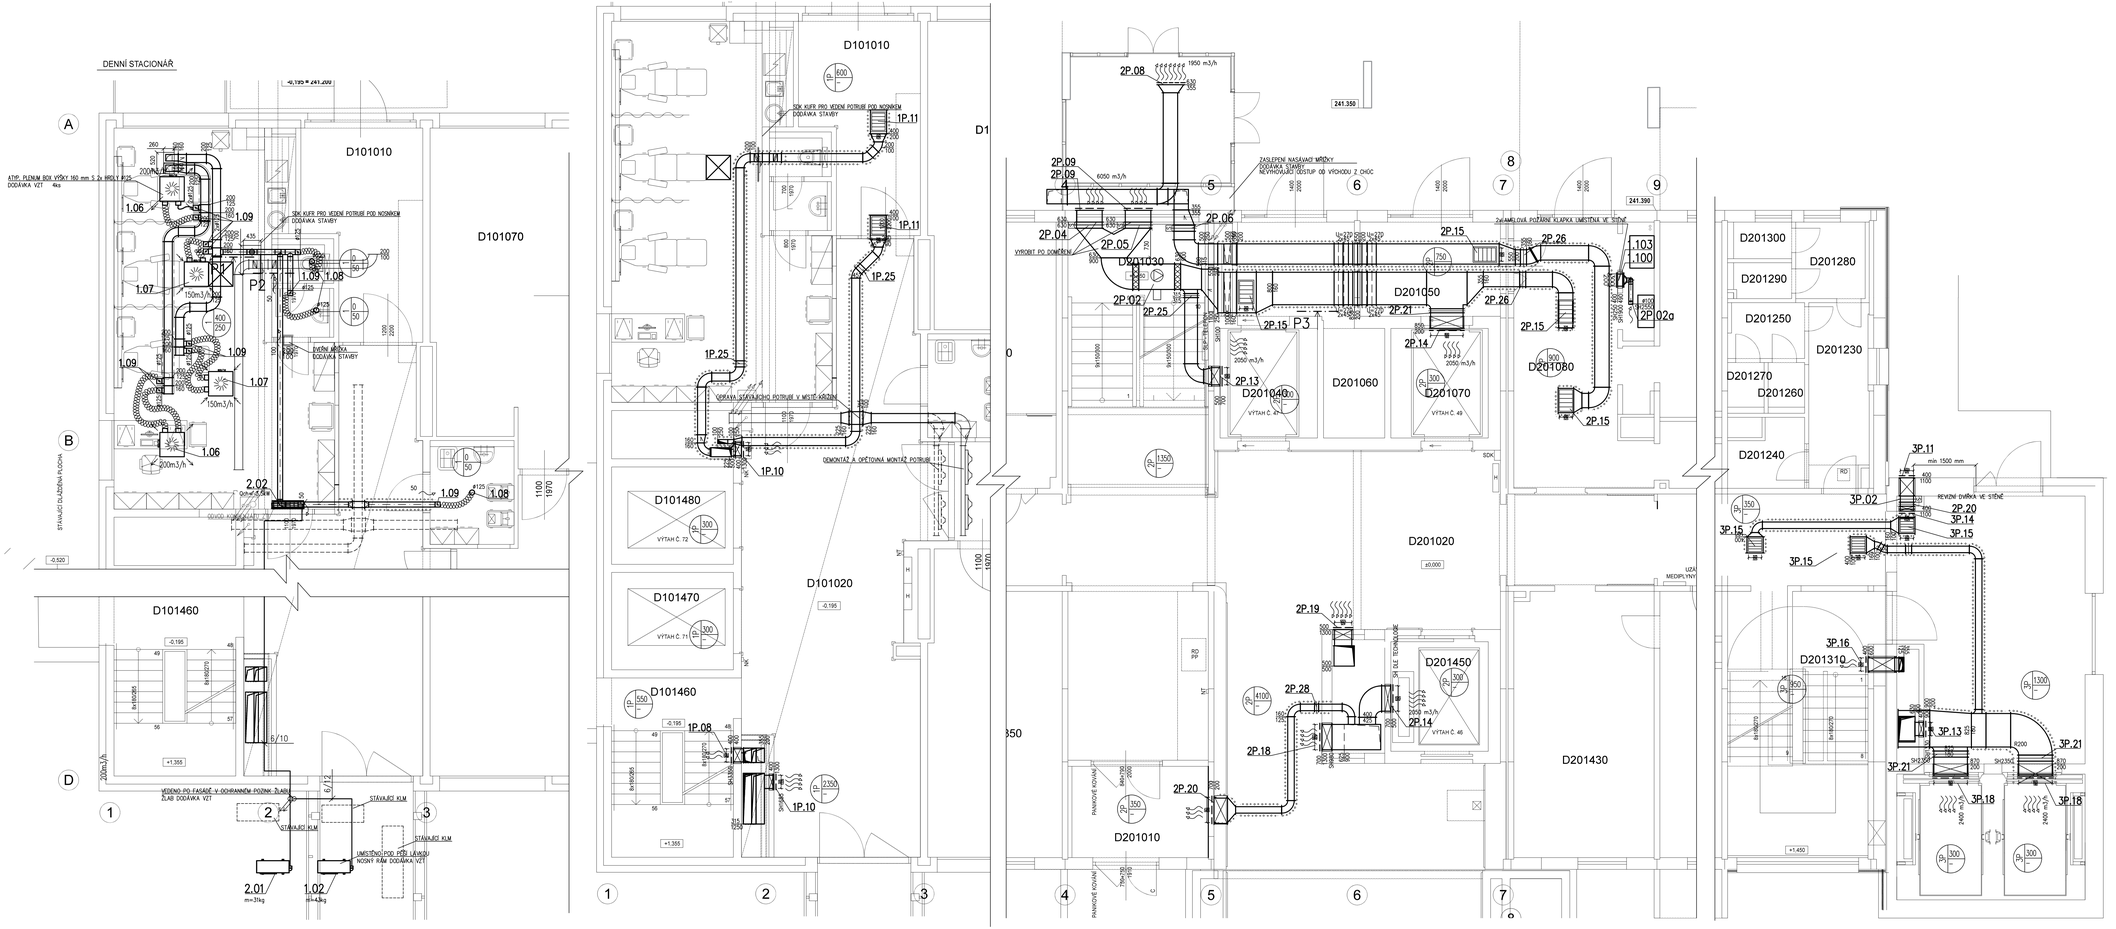

LEGENDA IZOLACÍ:

- – – – – – HLUKOVÁ (60mm)
- + o + o PROTIPOŽÁRNÍ (45min)

POZN.:

PŘI REALIZACI BUDE DODAVATEL VZT PROVÁDĚT DOPLŇKOVOU KOORDINAČNÍ ČINNOST POTRUBNÍCH ROZVODŮ S OSTATNÍMI PROFESEMI. PŘI ZPRACOVÁNÍ PD BYLA ÚP PROVÁDĚNA KOORDINACE SVÍTIDEL A KONCOVÝCH ELEMENTŮ VZT A KOORDINACE ROZVODŮ JEDNOTLIVÝCH PROFESÍ – VZ KOORDINAČNÍ VÝKRESY STAVBY.
ROZVODY CHLADIVA PROCHÁZEJÍCÍ HRANICÍ POŽÁRNÍHO ÚSEKU BUDOU DOTĚSNĚNY PROTIPOŽÁRNÍ UCPÁVKOU.
PŘÍPOJENÍ KONCOVÝCH ELEMENTŮ BUDE PROVEDENO DLE POPISU V TZ PD.
VŠECHNY ODBOČKY, ROZBOČKY A NÁSTAVCE VYBAVIT NÁŘEZOVÝMI PLECHY.
KONTROLNÍ A ŘEVZNÍ OTVORY JSOU DODÁVKOU STAVBY – NUTNÁ OPĚTOVNÁ KOORDINACE.
OVĚŘNÍ MŘÍŽEK PRO PŘÍSTUPU VZDUCHU JSOU DODÁVKOU STAVBY – NUTNÁ OPĚTOVNÁ KOORDINACE.
REALIZAČNÍ FIRMA V RÁMCI SVÉ DODÁVKY PROVEDE PRO VÝROBNÍ A MONTÁŽNÍ ÚČELY,
ROZPIS VZT POTRUBÍ (ROZDĚLENÍ VZDUCHOVODŮ NA JEDNOTLIVÉ TVAROVKY A ROURY, VČETNĚ POTŘEBNÝCH "DOMĚŘŮ").
VZHLEDEM K PROSTOROVÝM NÁROKŮM VZT A CHARAKTERU OBJEKTU BUDOU VEŠKERÉ VZDUCHOVODY A KONCOVÉ
ELEMENTY VZT MONTOVÁNY JAKO PRVNÍ PŘED OSTATNÍMI PROFESEMI – KOORDINACE NA STAVBĚ.
H. H. VZDUCHOVODŮ 50MM POD STROPEM POKUD NA VÝKRESE NENÍ UVEDENO JINAK.
S. H. VZDUCHOVODU JE UVAŽOVÁNA OD ČISTÉ PODLAHY.
NENÍ-LI NA VÝKRESE UVEDENO JINAK, BUDOU VŠECHNY NASTŘEDNÉ KLM JEDNOTKY ZAVĚŠENY HORNÍ HRANOU
100mm POD STROPEM V DANÉ MÍSTNOSTI, NEBO POD PODHLEDEM.
VZDUCHOVODY BUDOU PROTIHLUKOVĚ IZOLOVÁNY TL.60mm OD ZDROJE HLUKU ZA JEDNOTLIVÉ
TLUMIČE JAK NA SÁNÍ, TAK NA VÝTLAKU.
TEPELNOU IZOLACÍ VODĚ ODOLNOU IZOLACÍ tl. 40 mm BUDE IZOLOVÁNO PŘÍVODNÍ POTRUBÍ.
PROTIPOŽÁRNÍ IZOLACI S ATESTEM S POŽADOVANOU DOBOU ODOLNOSTI BUDE IZOLOVÁNÉ POTRUBÍ,
KDE JE TO Z HLEDISKA POŽÁRNĚ-BEZPEČNOSTNÍHO ŘEŠENÍ VYŽADOVÁNÉ.
U VŠECH KONCOVÝCH VZT ELEMENTŮ BUDE UMÍSTĚNA REGULAČNÍ KLAPKA DANÉHO PRŮMĚRU NA NÁSTAVCI POTRUBÍ
PŘED ZVUKOVĚ IZOLOVANOU OHEBNOU HADICI.
TECHNICKÝ POPIS VZT JE UVEDEN V TECHNICKÉ ZPRÁVĚ.
OHEBNÉ HADICE BUDOU PO CELÉ DÉLCE VYVĚŠENY KE STROPNÍ KONSTRUKCI
TAK, ABY NEBRÁNILY OSAZENÍ SVÍTIDEL A NEDOTÝKALY SE K–CE PODHLEDŮ.

±0,000 = 263,200 m n.m.

Revize	Vypracoval	Popis revize	Datum

LT PROJEKT	Hlavní inženýr projektu: ING. LUDĚK TOMEK Vedoucí projektant zakázky: ING. MARTIN FORAL	Investor:	FAKULTNÍ NEMOCNICE OLOMOUC
Profese: VZT	Zpracovatel díla: Technika budov, s.r.o. Křenová 42, 602 00, Brno Tel: +420 543 255 094 E-mail: andrys.p@technikabudov.cz	Autorizace:	
Odpovědný projektant: ING. PETR ANDRYS	Vypracoval: ING. ŠTĚPÁN JŮZA	Kontroloval: ING. JIŘÍ ELL	

Akce:	FAKULTNÍ NEMOCNICE OLOMOUC STAVEBNÍ ÚPRAVY OBJEKTU "D" - ÚNIKOVÉ CESTY	Zakázkové číslo:	33 - 2019
		Datum:	04 - 2020
		Stupeň:	DPS
Objekt:	STAVEBNÍ OBJEKT 1	SO 01	Formát: 12 A4
Obsah:	PŮDORYS 1.NP	Měřítko:	1:50
		Číslo výkresu:	D.1.01.4f-103