


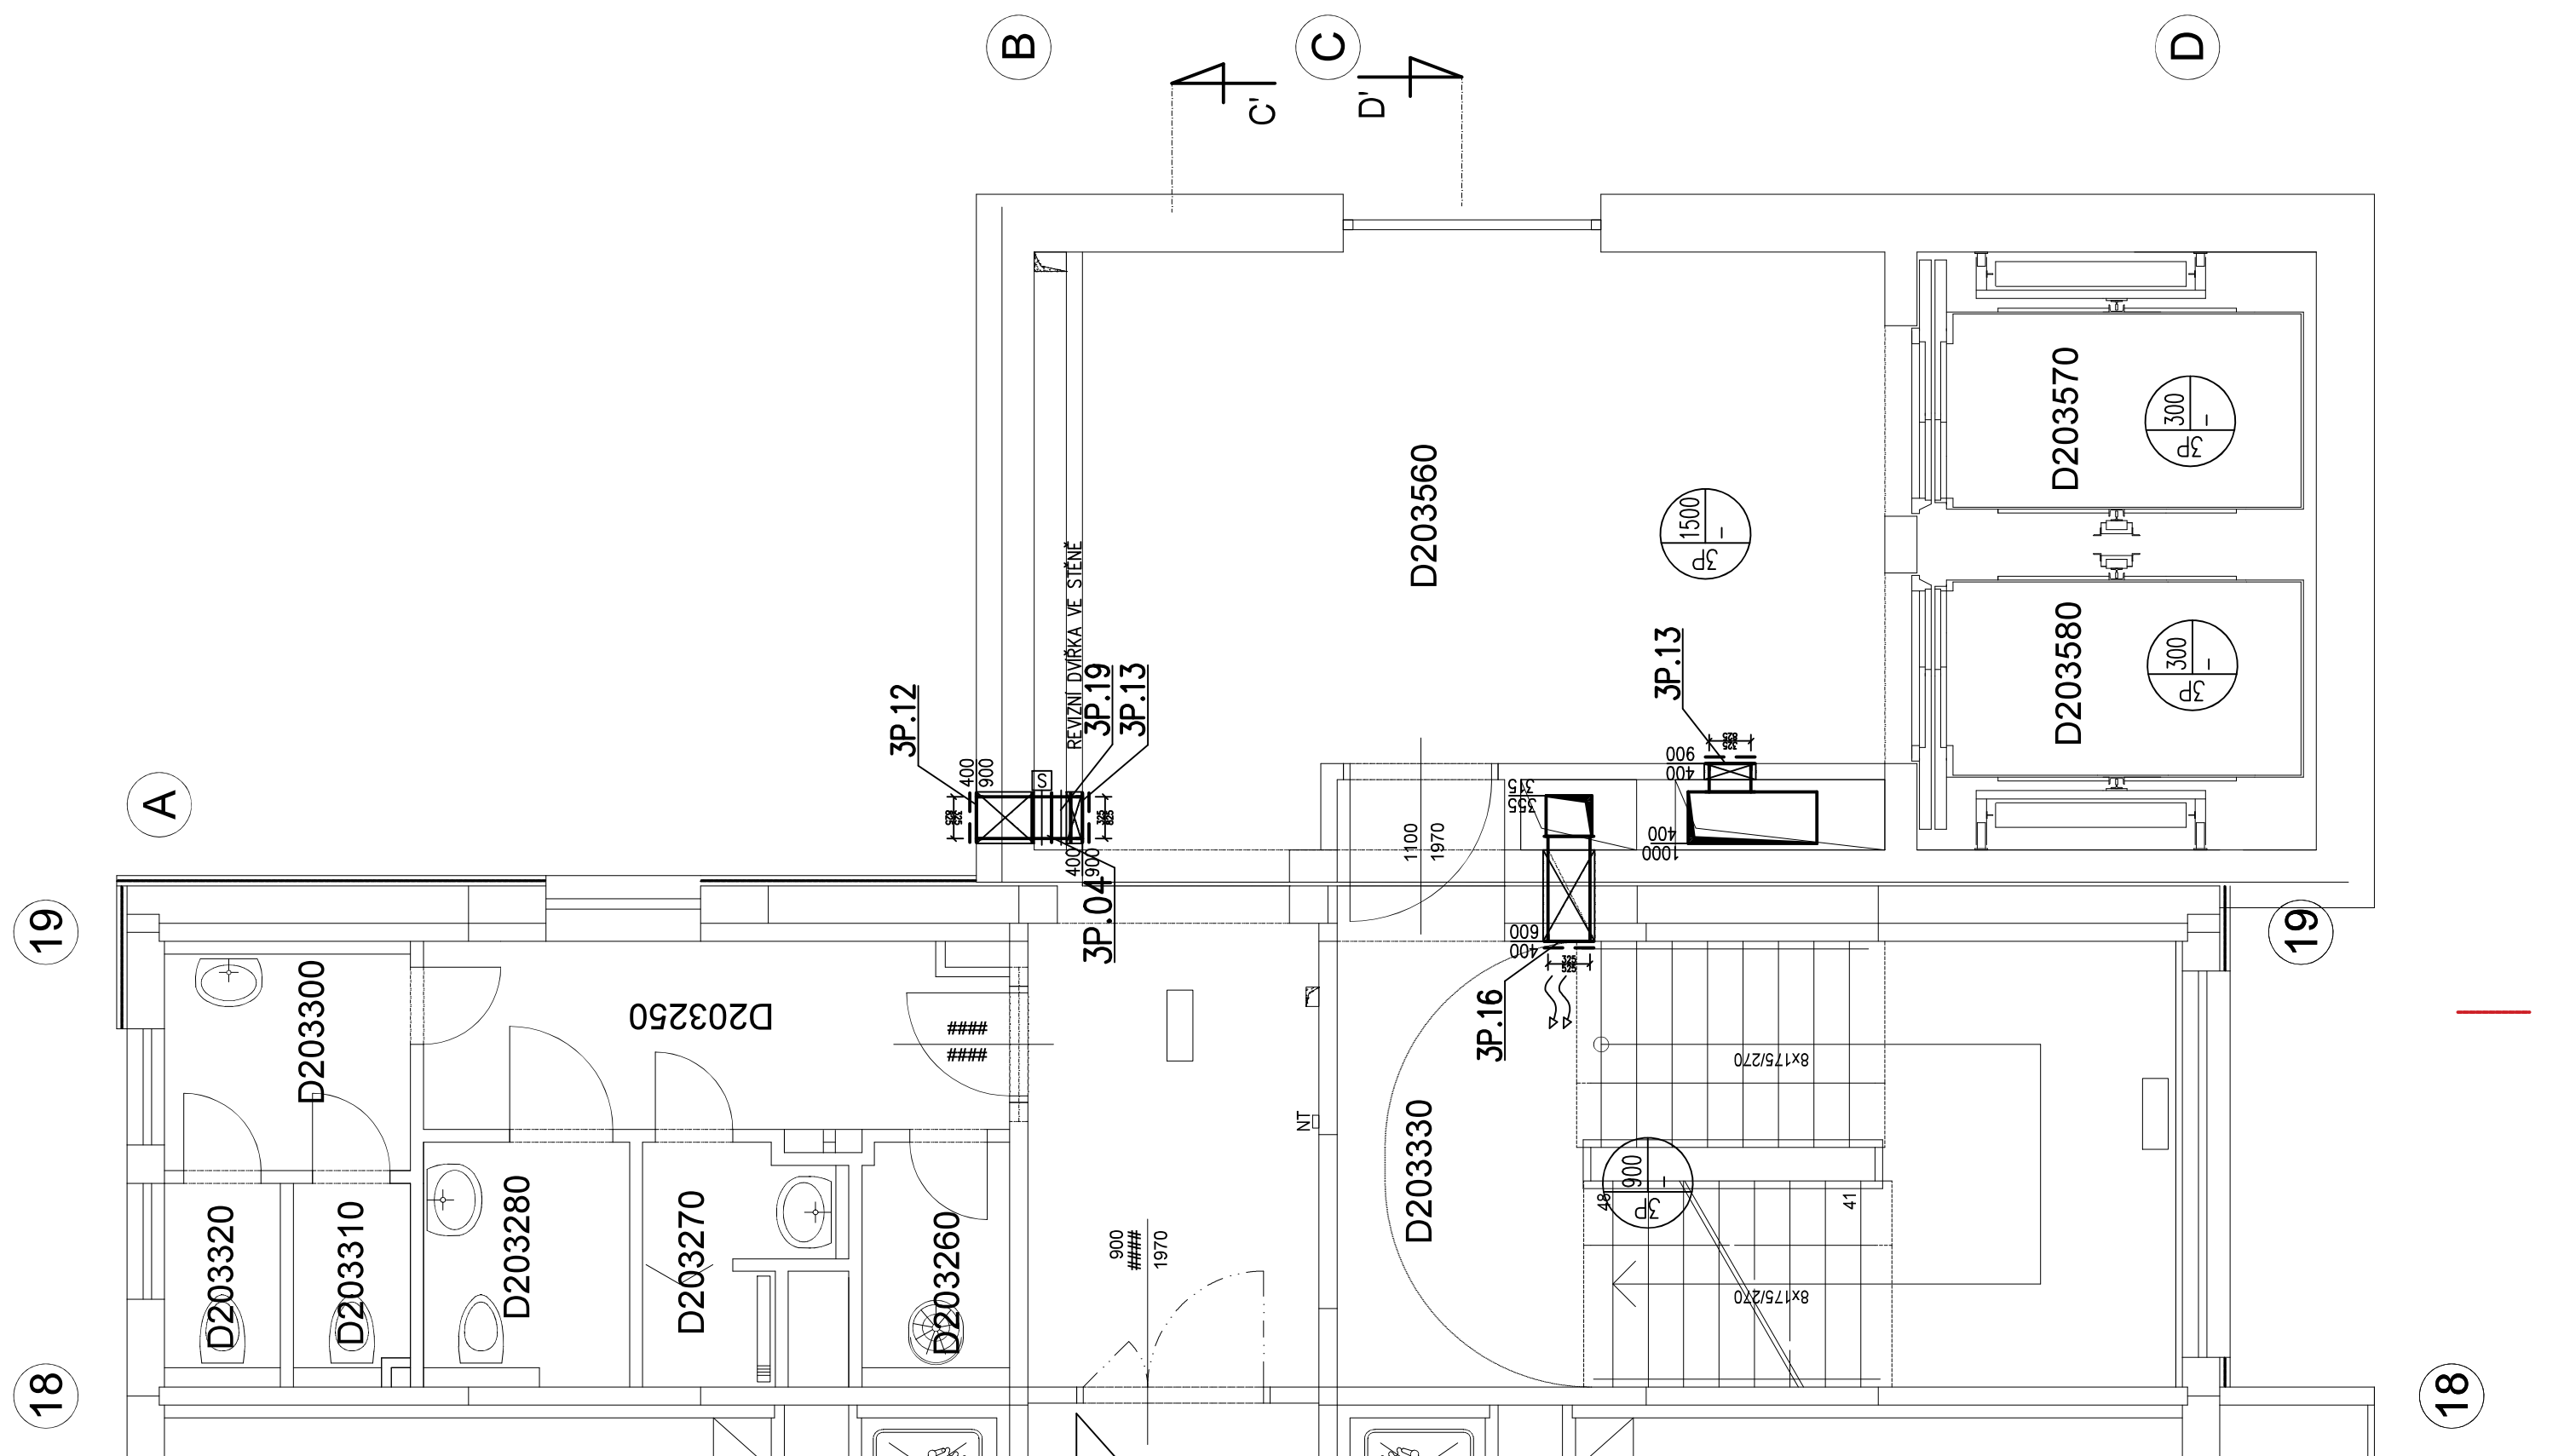

- . - . - . -	HLUKOVÁ (60mm)
+ o + o +	PROTIPOŽÁRNÍ (45min)

PROFESI – VZ KORDINAČNÍ VKRSEST STABY

[illegible]

S. H. VZDUCHOVODU JE UVAZOVANA OD CISTIE POULAHY.
JEN-11 NA VYKRESE IIVEDENO .JINAK BUDOUI VŠECHNY NÁSTĚNNÉ KIM .JEDNOTKY ZAVĚŠENY HORNÍ HRANOU

UUM POD SÍROPEM V DANE MISINOSTI, NEBO POD POUHLEDEM.
ZDOLCHOVNY RUDNOL BRATILIKOVĚ IZOLOVÁNY TI 60mm OD ZDOLIE HLILIKU ZA EDNOTI IVÉ

LUMIČE JAK NA SÁNI, TAK NA VÝTLAKU.

PROTIPOŽÁRNÍ IZOLACE S ATESTEM S POŽADOVANOU DOBOU ODOLNOSTI BUDE IZOLOVANÉ POTRUBÍ.

...DE JE IO Z HLEDISKA POZARNE-BEZPEČNOSTI
...LA VŮČEK KONCOVÝCH VZT. ELEMENTŮ, BUDE JIN


PŘED ZVUKOVĚ IZOLOVANOU OHEBNOU HADICÍ.

TECHNICKÝ POPIS VZÍ JE UVEDEN V TECHNICKÉ ZPRÁVĚ.

AK, ABY NEBRÁNILY OSAZENÍ SVÍTEL A NEDOTÝKALY SE K-CE PODHLEDŮ.

 $+0\ 000 = 263\ 200\ \text{mm}$

Revize	Vypracoval	Popis revize	Datum
--------	------------	--------------	-------

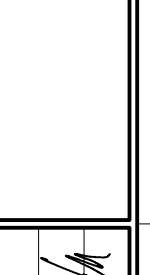	Hlavní inženýr projektu ING. LUDĚK TOMEK Vedoucí projektant zakázky ING. MARTIN FÓRAL	Inženýr 	Fakultní nemocnice OLOMOUČ
Profese: VZT	Zpracovatelé dílů: Technika budov, s.r.o. Křenová 42, 602 00, Brno Tel.: +420 543 555 094 E-mail: analyza@technika-budov.cz	Autorizace	
Ověřující projektant: ING. PETR ANDRÝS	Vypracoval: 	Kontroloval: ING. JIŘÍ ELL	
Akce:	FAKULTNÍ NEMOCNICE OLOMOUČ STAVEBNÍ ÚPRAVY OBJEKTU "D" - UNIKOVÉ CESTY	Zakazkově číslo: Datum: Stupeň: Formát: Měřítko:	Paré: 33 - 2019 04 - 2020 DPS 10 A4 Číslo výkresu: 1:50
Objekt:	STAVEBNÍ OBJEKT 1	SO 01	PUDORYS 3.NP D.1.01.4f-105