
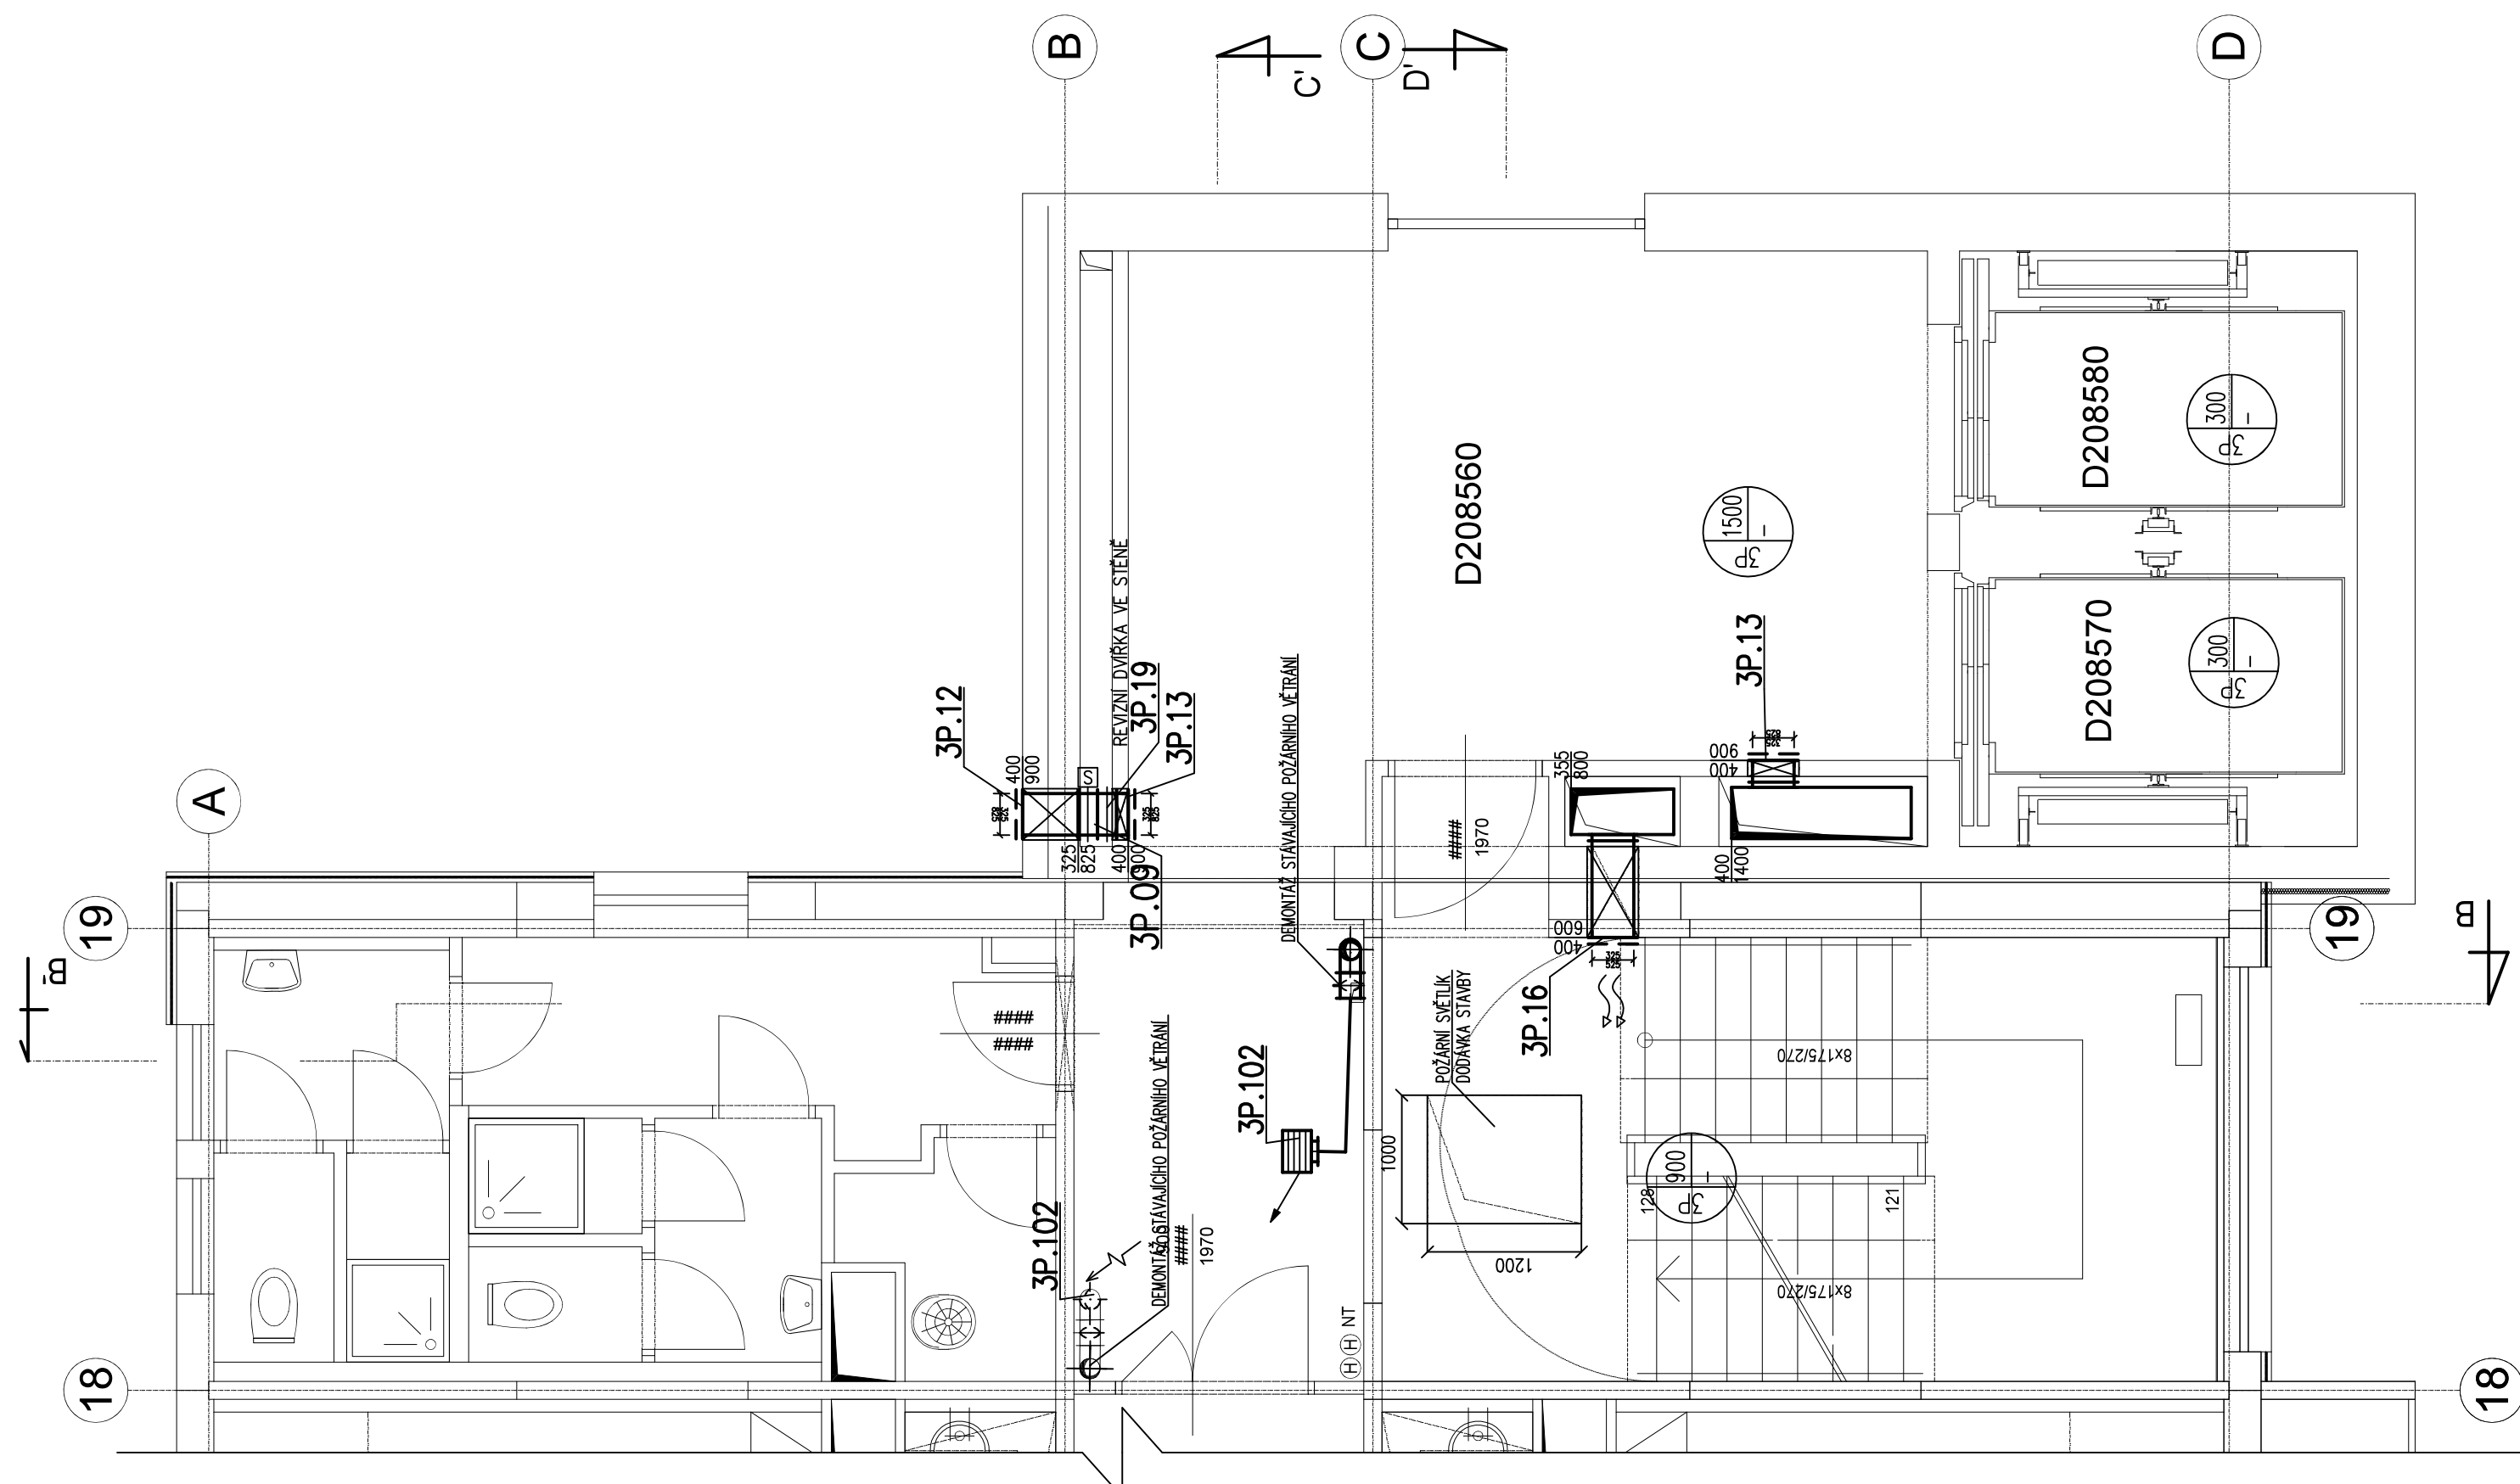
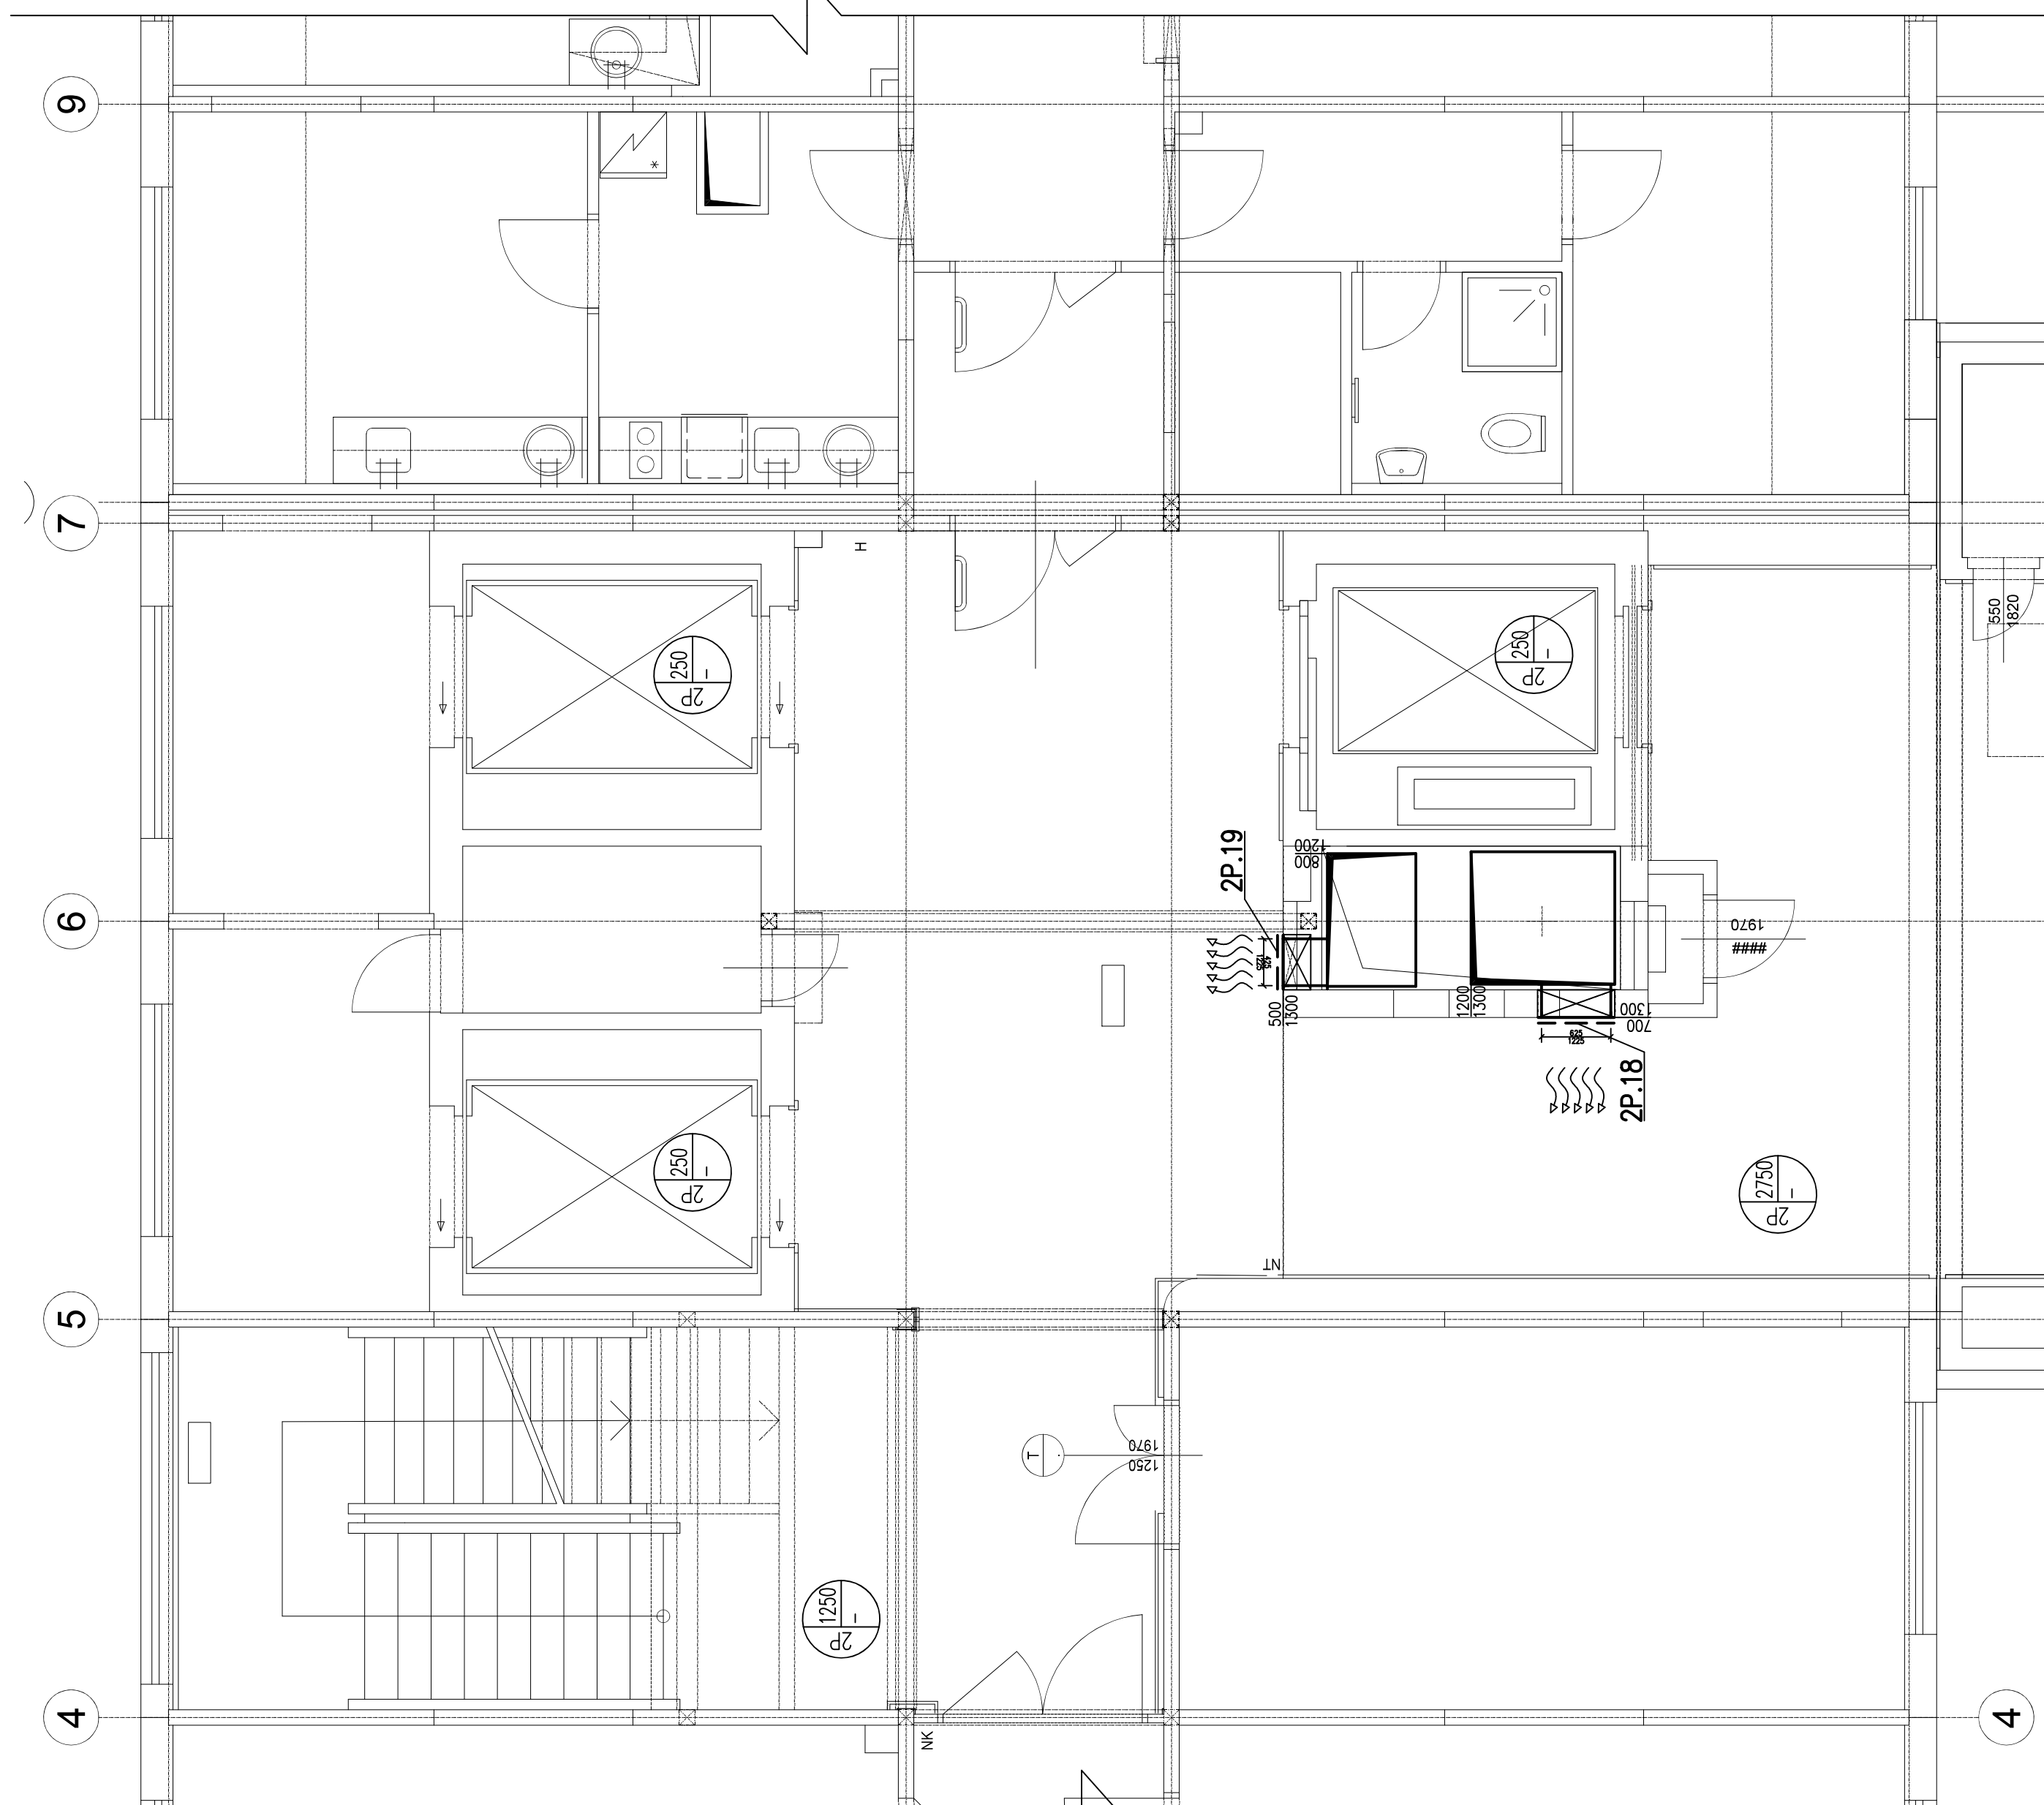


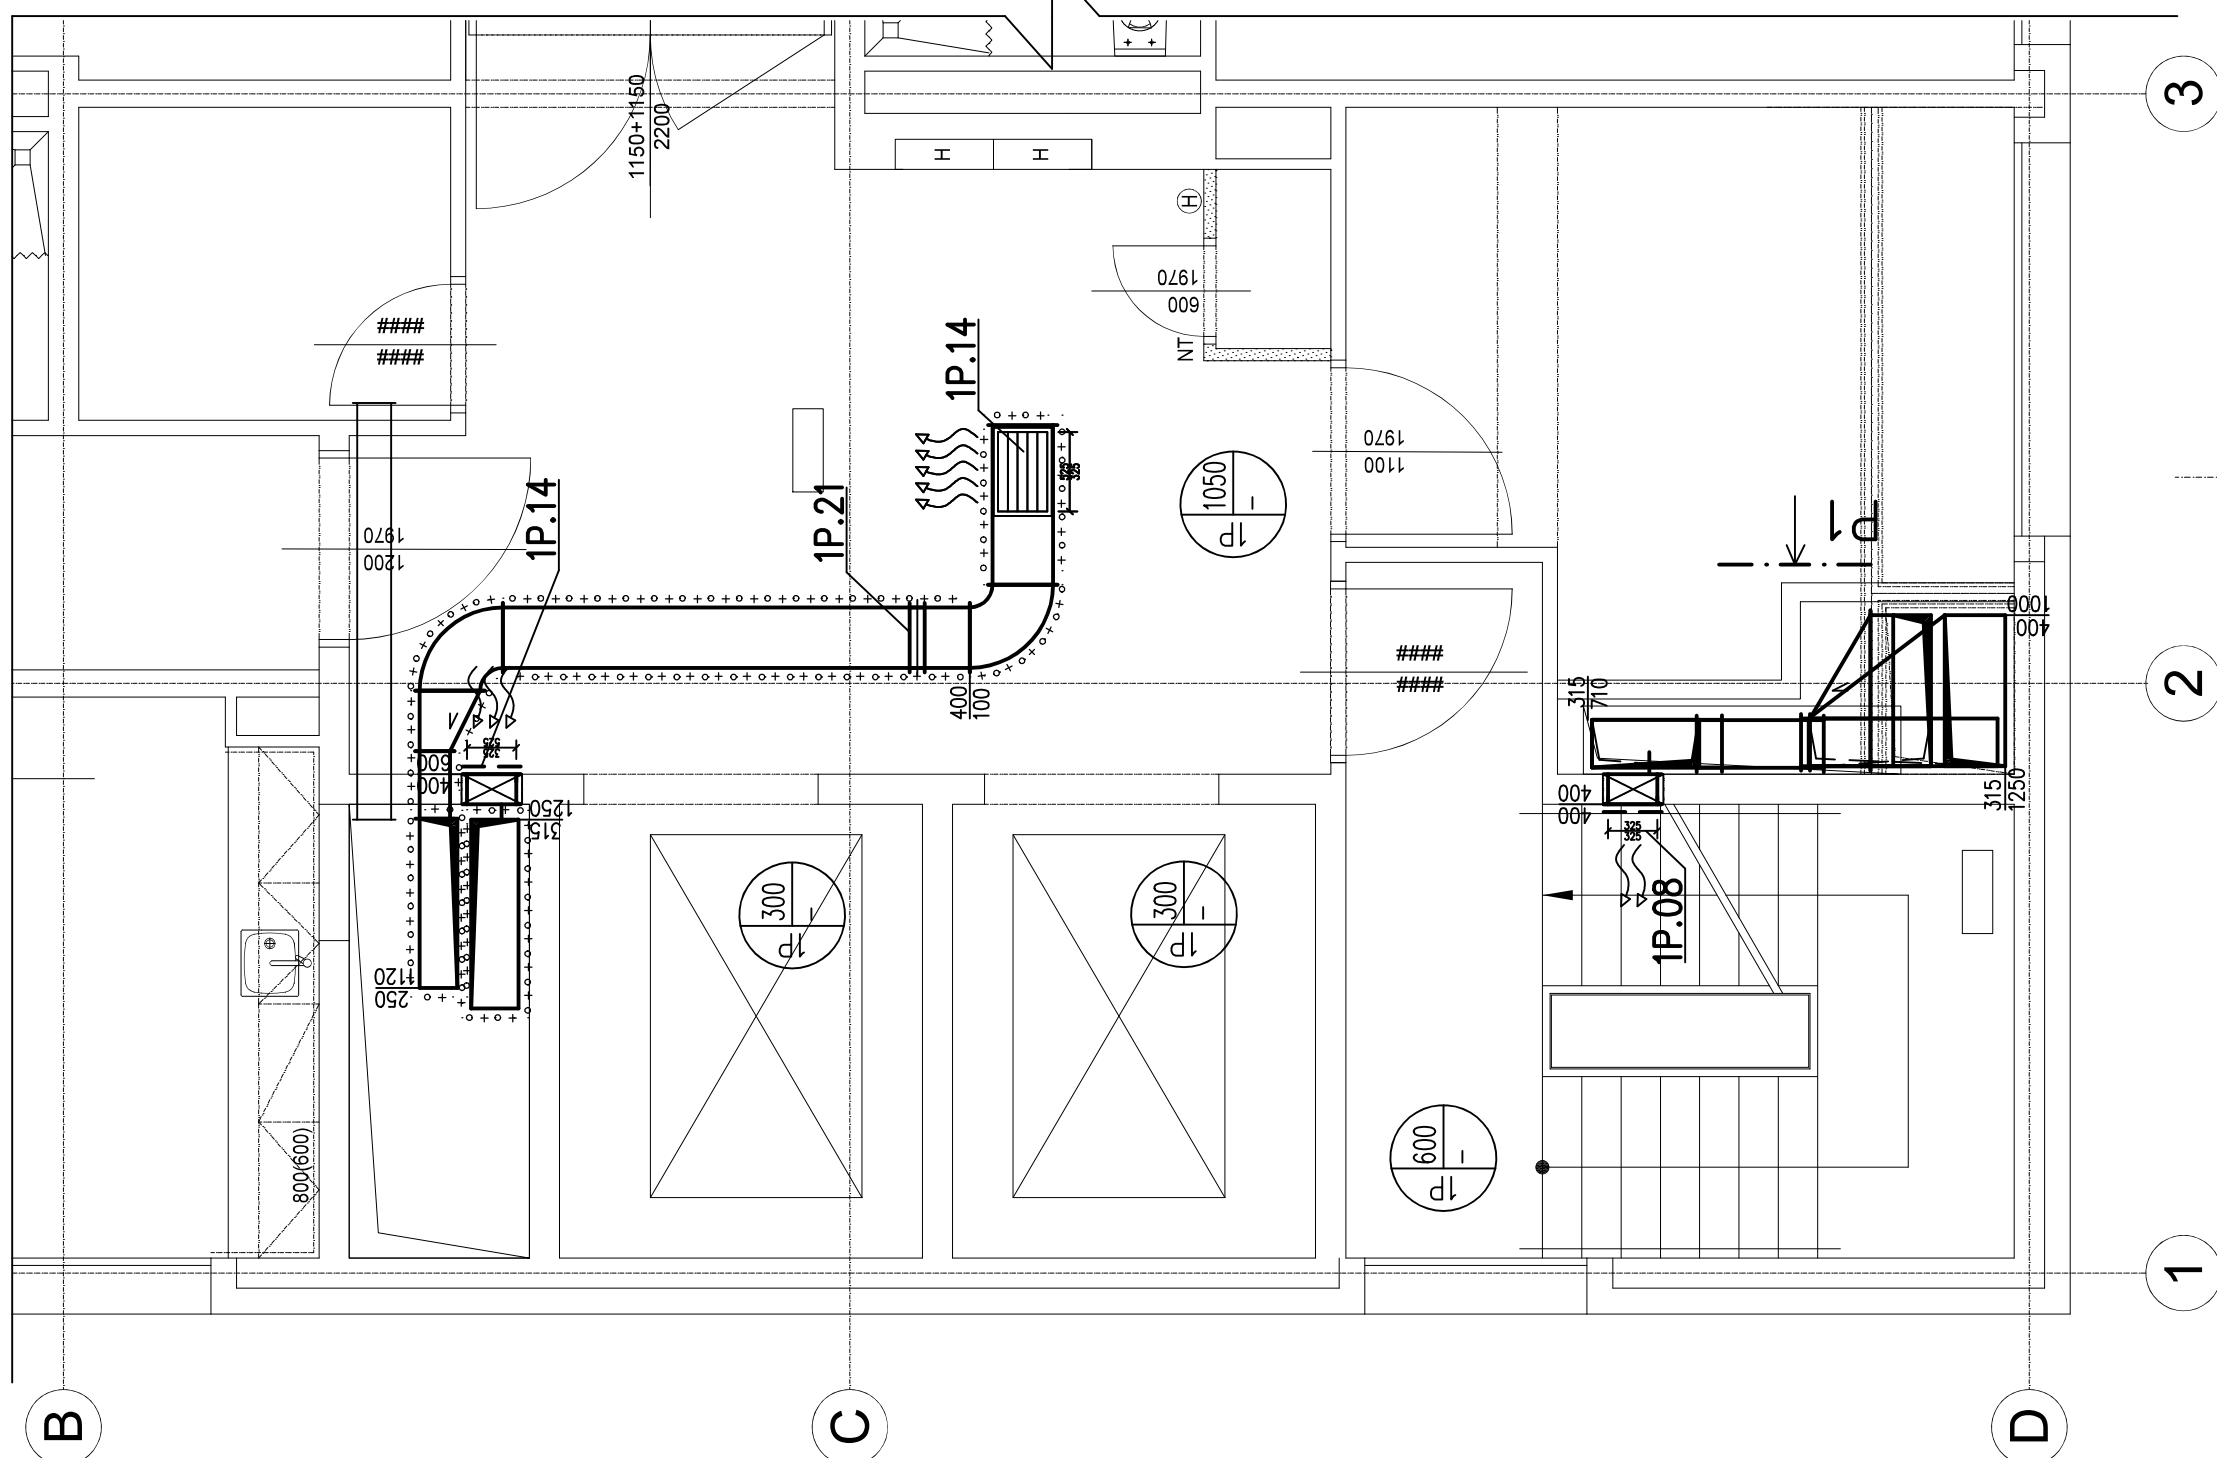

— · — · — · — · — · — · —
+ ○ + ○


HLUKOVÁ (60mm)
PROTIPOŽÁRNÍ (45n)

[illegible][illegible][illegible]

TECHNICKÝ POPIS VZT JE UVEDEN V TECHNICKÉ ZPRÁVĚ.
HEBNÉ HADICE BUDOU PO CÉLE DĚLCE VYVĚŠENY KE STROPNÍ KONSTRUKCI
AK, ABY NEBRÁNĚLY OSAZENÍ SVÍTEL A NEDOTÝKALY SE K-CE PODHLEDŮ.

±0,000 = 263,200 m n.m.

Revize	Vypracoval	Popis revize	Datum
--------	------------	--------------	-------

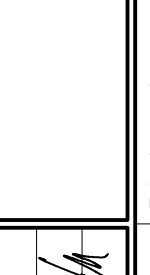	Hlavní inženýr projektu ING. LUDÉK TOMEK Vedoucí projektant zadávk ING. MARTIN FOŘAL	Investor 	Fakultní nemocnice OLOMOUC
Profese: VZT	Zpracovatelé dílu: Technika budov, s.r.o. Křenová 42, 602 00, Brno Tel.: +420 543 355 094 E-mail: info@prijemnikabudov.cz	Autorizace: 	
Ověřovaný projektant: ING. PETR ANDRYS	Vypracoval: 	Kontrolovali: ING. JIŘÍ ELL	
Akce: FAKULTNÍ NEMOCNICE OLOMOUC STAVEBNÍ ÚPRAVY OBJEKTU "D" - UNIKOVÉ CESTY	Objekt: STAVEBNÍ OBJEKT 1	Zakazkově číslo: 33 - 2019 Datum: 04 - 2020 Stupeň: DPS Formát: 10 A4	Paré:
Osahat: PUDORYS 7.NP	SO 01	Měřítko: 1:50	Číslo výkresu: D.1.01.4f.-109