


LEGENDA OTOPNÝCH TĚLES

11-900/160
K1 22/9120

STÁVAJÍCÍ ČLÁNKOVÉ OTOPNÉ TĚLESO
NOVÉ DESKOVÉ OTOPNÉ TĚLESO

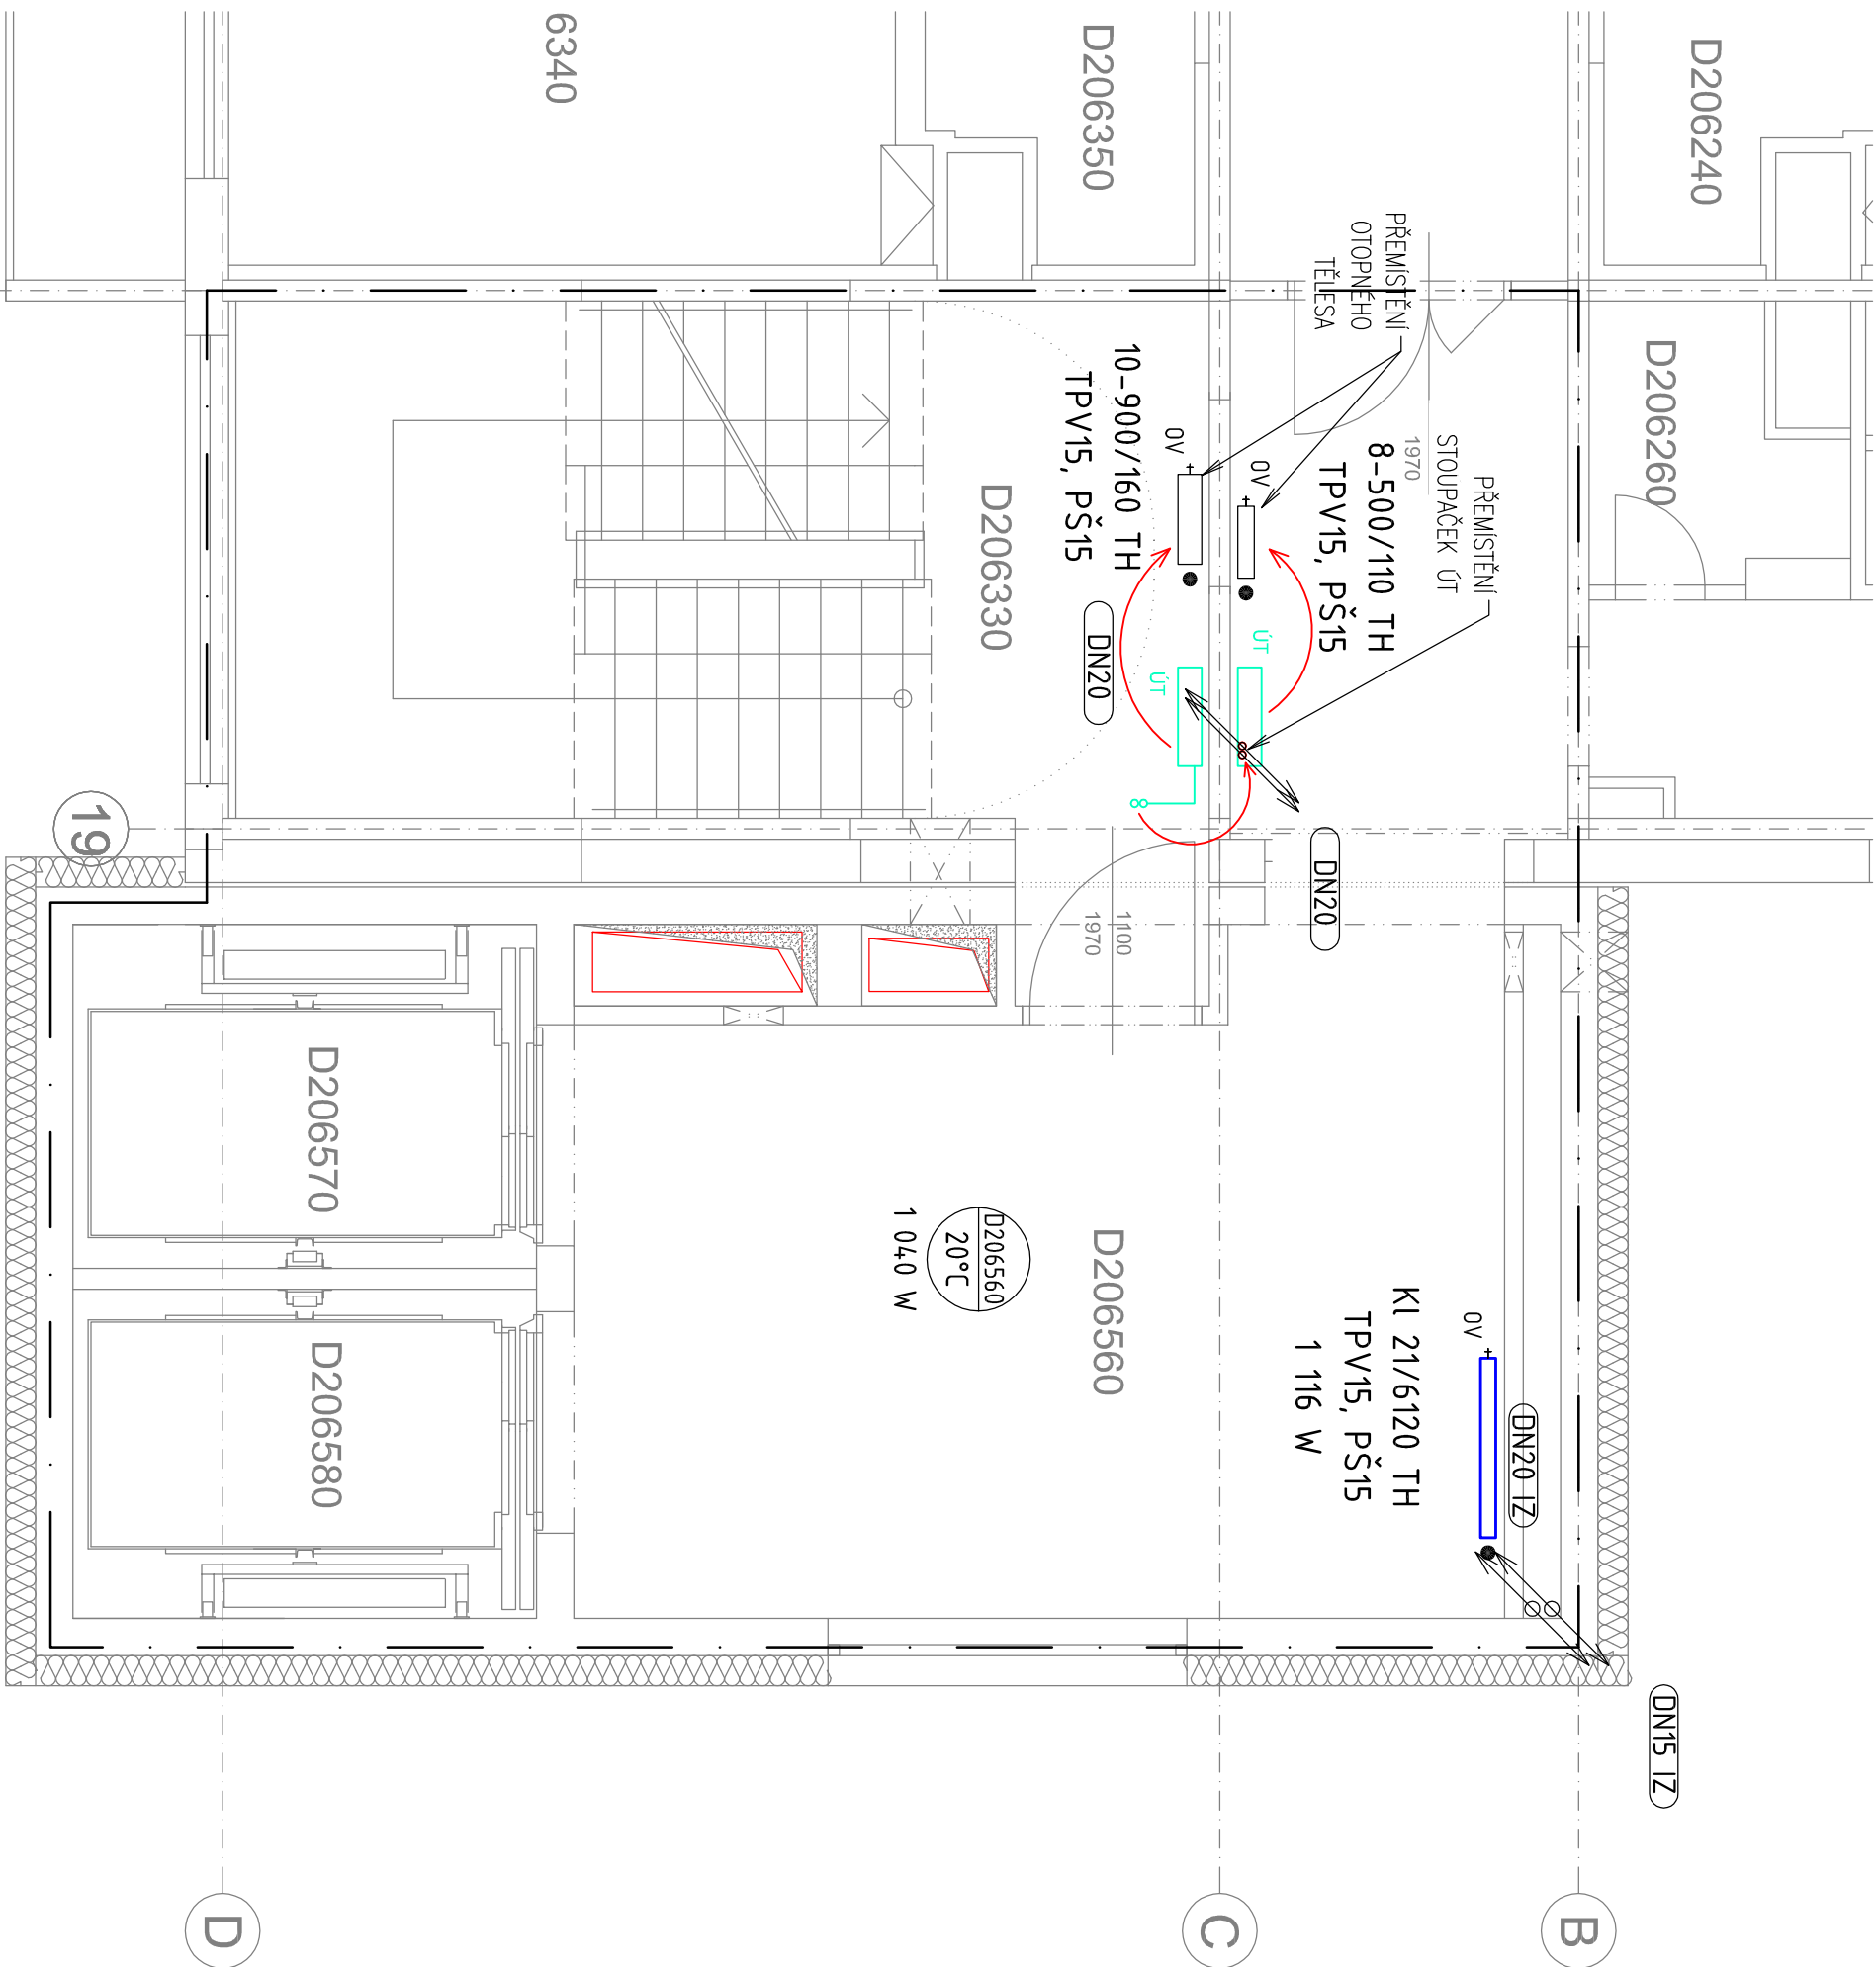


LEGENDA POTRUBÍ

- | | | | |
|---|-------|------------------|-------|
| STÁVAJÍCÍ PŘÍVOD TOPNÉ VODY 70°C, OCEL-IZ | _____ | _____ | _____ |
| STÁVAJÍCÍ VRÁT TOPNÉ VODY 50°C, OCEL-IZ | _____ | _____ | _____ |
| STÁVAJÍCÍ PŘÍVOD TOPNÉ VODY ZRUŠIT | _____ | _____ | _____ |
| STÁVAJÍCÍ VRÁT TOPNÉ VODY ZRUŠIT | _____ | _____ | _____ |
| PŘÍVOD TOPNÉ VODY 70°C, OCEL-IZ | _____ | _____ | _____ |
| VRÁT TOPNÉ VODY 50°C, OCEL-IZ | _____ | _____ | _____ |

LEGENDA ARMATUR A ZNAČEK

- ☒ PŮ

☐ DN25 IZ

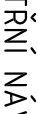

OV + ●

TPV15

PŠ15

TH

PROSTUP POTRUBÍ PŘES NOSNOU KONSTRUKCI
POŽÁRNÍ UCSPÁVKA POŽADOVANÉ POŽÁRNÍ ODOLNOSTI
OZNAČENÍ STOUPAČÍHO POTRUBÍ – ROZVODY TOPNÉ VODY
OZNAČENÍ MÍSTNOSTI, VNITŘNÍ NÁVRHOVÁ VÝPOČTOVÁ TEPLOTA

STÁVAJÍCÍ OTOPNÉ TĚLESO
NOVÉ OTOPNÉ TĚLESO

TERMOSTATICKÝ VENTIL (přímý), DN15, Kvs=0,86
UZAVÍRAČÍ A REGULAČNÍ ŠROUBEVNÍ S VYPOUŠTĚNÍM (přímě), DN15
Kvs=1,31

TERMOSTATICKÁ HLAVICE S POJIŠTKOU PROTI ODCIZENÍ

TELESA JSOU NÁPOJENA PŘIPOJOVACÍM ŠROUBENÍM

HRANICE POŽÁRNÍCH ÚSEKŮ

 $\pm 0,000 = 263,200 \text{ m n.m.}$

Revize	Vypracoval	Popis revize	Datum

LT PROJEKT PROJEKTOVÁNÍ ZDRAVOTNICKÉ VÝSTAVY		Hlavní inženýr projektu: ING. LUDĚK TOMEK Vedoucí projektant zakázky: ING. MARTIN FORAL
Profese: ÚT	Zpracovatel dílu: TRASKO Projektce s.r.o. Na Nource 487/8, 682 01 Vyškov Tel: +420 777 738 203 E-mail: m.reznicek@trasko.cz	AutORIZACE:
Odpovědný projektant: ING. REZNIČEK MARTIN	Vypracoval: ING. WERNEROVÁ PAVLA	Kontroloval: KREJČÍ VÁCLAV
Akte: FAKULTNÍ NEMOCNICE OLOMOUČ STAVEBNÍ ÚPRAVY OBJEKTU "D" - ÚNIKOVÉ CESTY	Objekt: STAVEBNÍ ÚPRAVY OBJEKTU D - ÚNIKOVÉ CESTY	Zakázkové číslo: 33 - 2019
Obsah: PŮDORYS 6.NP	SO 01	Datum: 03 - 2020
Měřko: 1:50	Číslo výkresu: D.1.01.4b-107	Stupeň: DSP + DPS
	Formát: 3 A4	Paré: