


LEGENDA OTOPNÝCH TĚLES

11-900/160 STÁVAJÍCÍ ČLÁNKOVÉ OTOPNÉ TĚLESO
K1 22/9120 NOVÉ DESKOVÉ OTOPNÉ TĚLESO

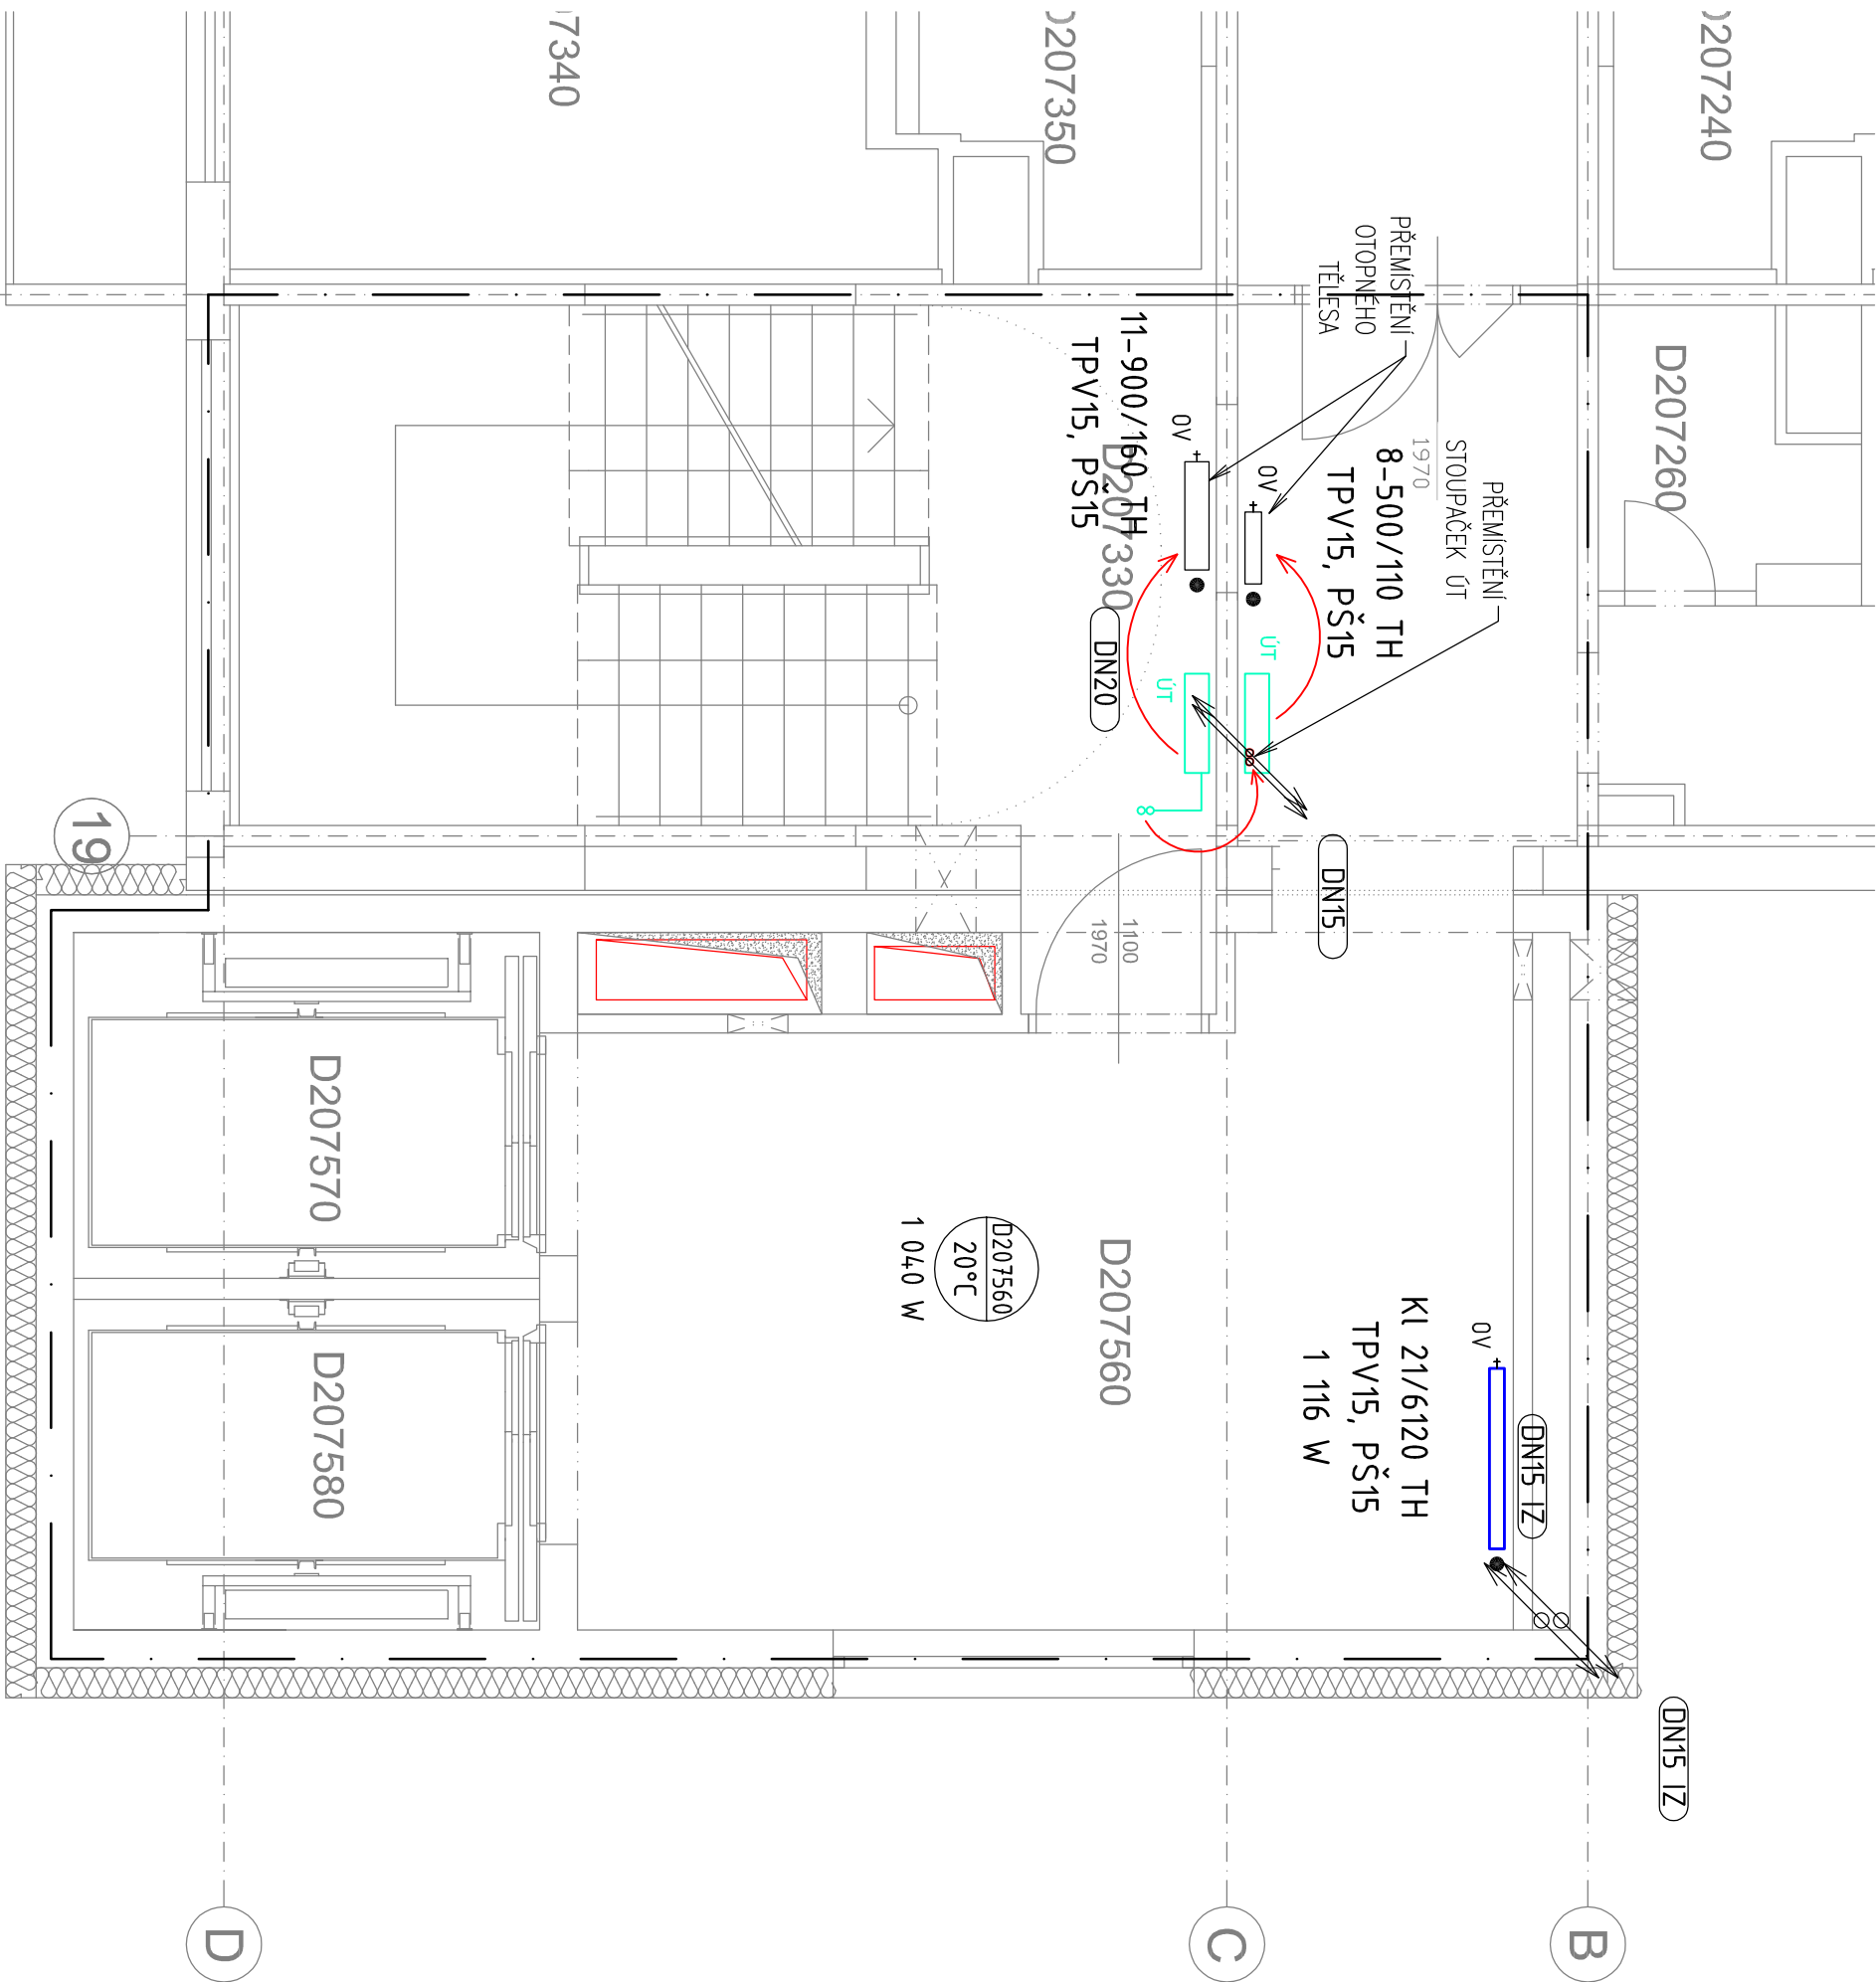

LEGENDA POTRUBÍ

STÁVAJÍCÍ PŘÍVOD TOPNÉ VODY 70°C, OCEL-IZ
STÁVAJÍCÍ VRAT TOPNÉ VODY 50°C, OCEL-IZ
STÁVAJÍCÍ PŘÍVOD TOPNÉ VODY ZRUŠIT
STÁVAJÍCÍ VRAT TOPNÉ VODY ZRUŠIT
PŘÍVOD TOPNÉ VODY 70°C, OCEL-IZ
VRAT TOPNÉ VODY 50°C, OCEL-IZ

LEGENDA ARMATUR A ZNAČEK

✕ PŮ
DN25 IZ
-1-S2-
20°C
0V +
0V +
TPV15
PŠ15
TH
přípojka 15x1
TĚLESA JSOU NAPOJENA PŘIPOJOVACÍM ŠROUBENÍM
S MOŽNOSTÍ VYPOUŠTĚNÍ
HRANICE POŽÁRNÍCH ÚSEKŮ
±0,000 = 263,200 m n.m.

Profese:		Hlavní inženýr projektu: ING. LUDĚK TOMEK		Investor: FAKULTNÍ NEMOCNICE OLOMOUČ	
ÚT		Zpracoval dle: TRASKO Projekt s.r.o. Na Noulzce 487/8, 682 01 Vyškov Tel: +420 777 738 203 E-mail: m.reznicek@trasko.cz		Autorizace:	
Odpovědný projektant:		Vyracoval:		Kontroloval:	
ING. ŘEZNIČEK MARTIN		ING. WERNEROVÁ PAVLA		KREJČÍ VACLAV	
Akce:		Zakázkové číslo:		Paré:	
FAKULTNÍ NEMOCNICE OLOMOUČ		Datum:		03 - 2020	
STAVEBNÍ ÚPRAVY OBJEKTU "D" - ÚNIKOVÉ CESTY		Stupeň:		DSP + DPS	
Objekt:		SO 01		Formát:	
STAVEBNÍ ÚPRAVY OBJEKTU D - ÚNIKOVÉ CESTY		Měřítko:		Číslo výkresu:	
Obsah:		1:50		D.1.01.4b-108	
PŮDORYS 7.NP		Revize		Datum	
Vyracoval		Popis revize		Datum	