

LEGENDA OTOPNÝCH TĚLES

- 11-900/160


K1 22/9120

CL.K1 20/5110
- STÁVAJÍCÍ ČLÁNKOVÉ OTOPNÉ TĚLESO

NOVÉ DESKOVÉ OTOPNÉ TĚLESO

NOVÉ DESKOVÉ OTOPNÉ TĚLESO

V HYGIENICKÉM PROVEDENÍ

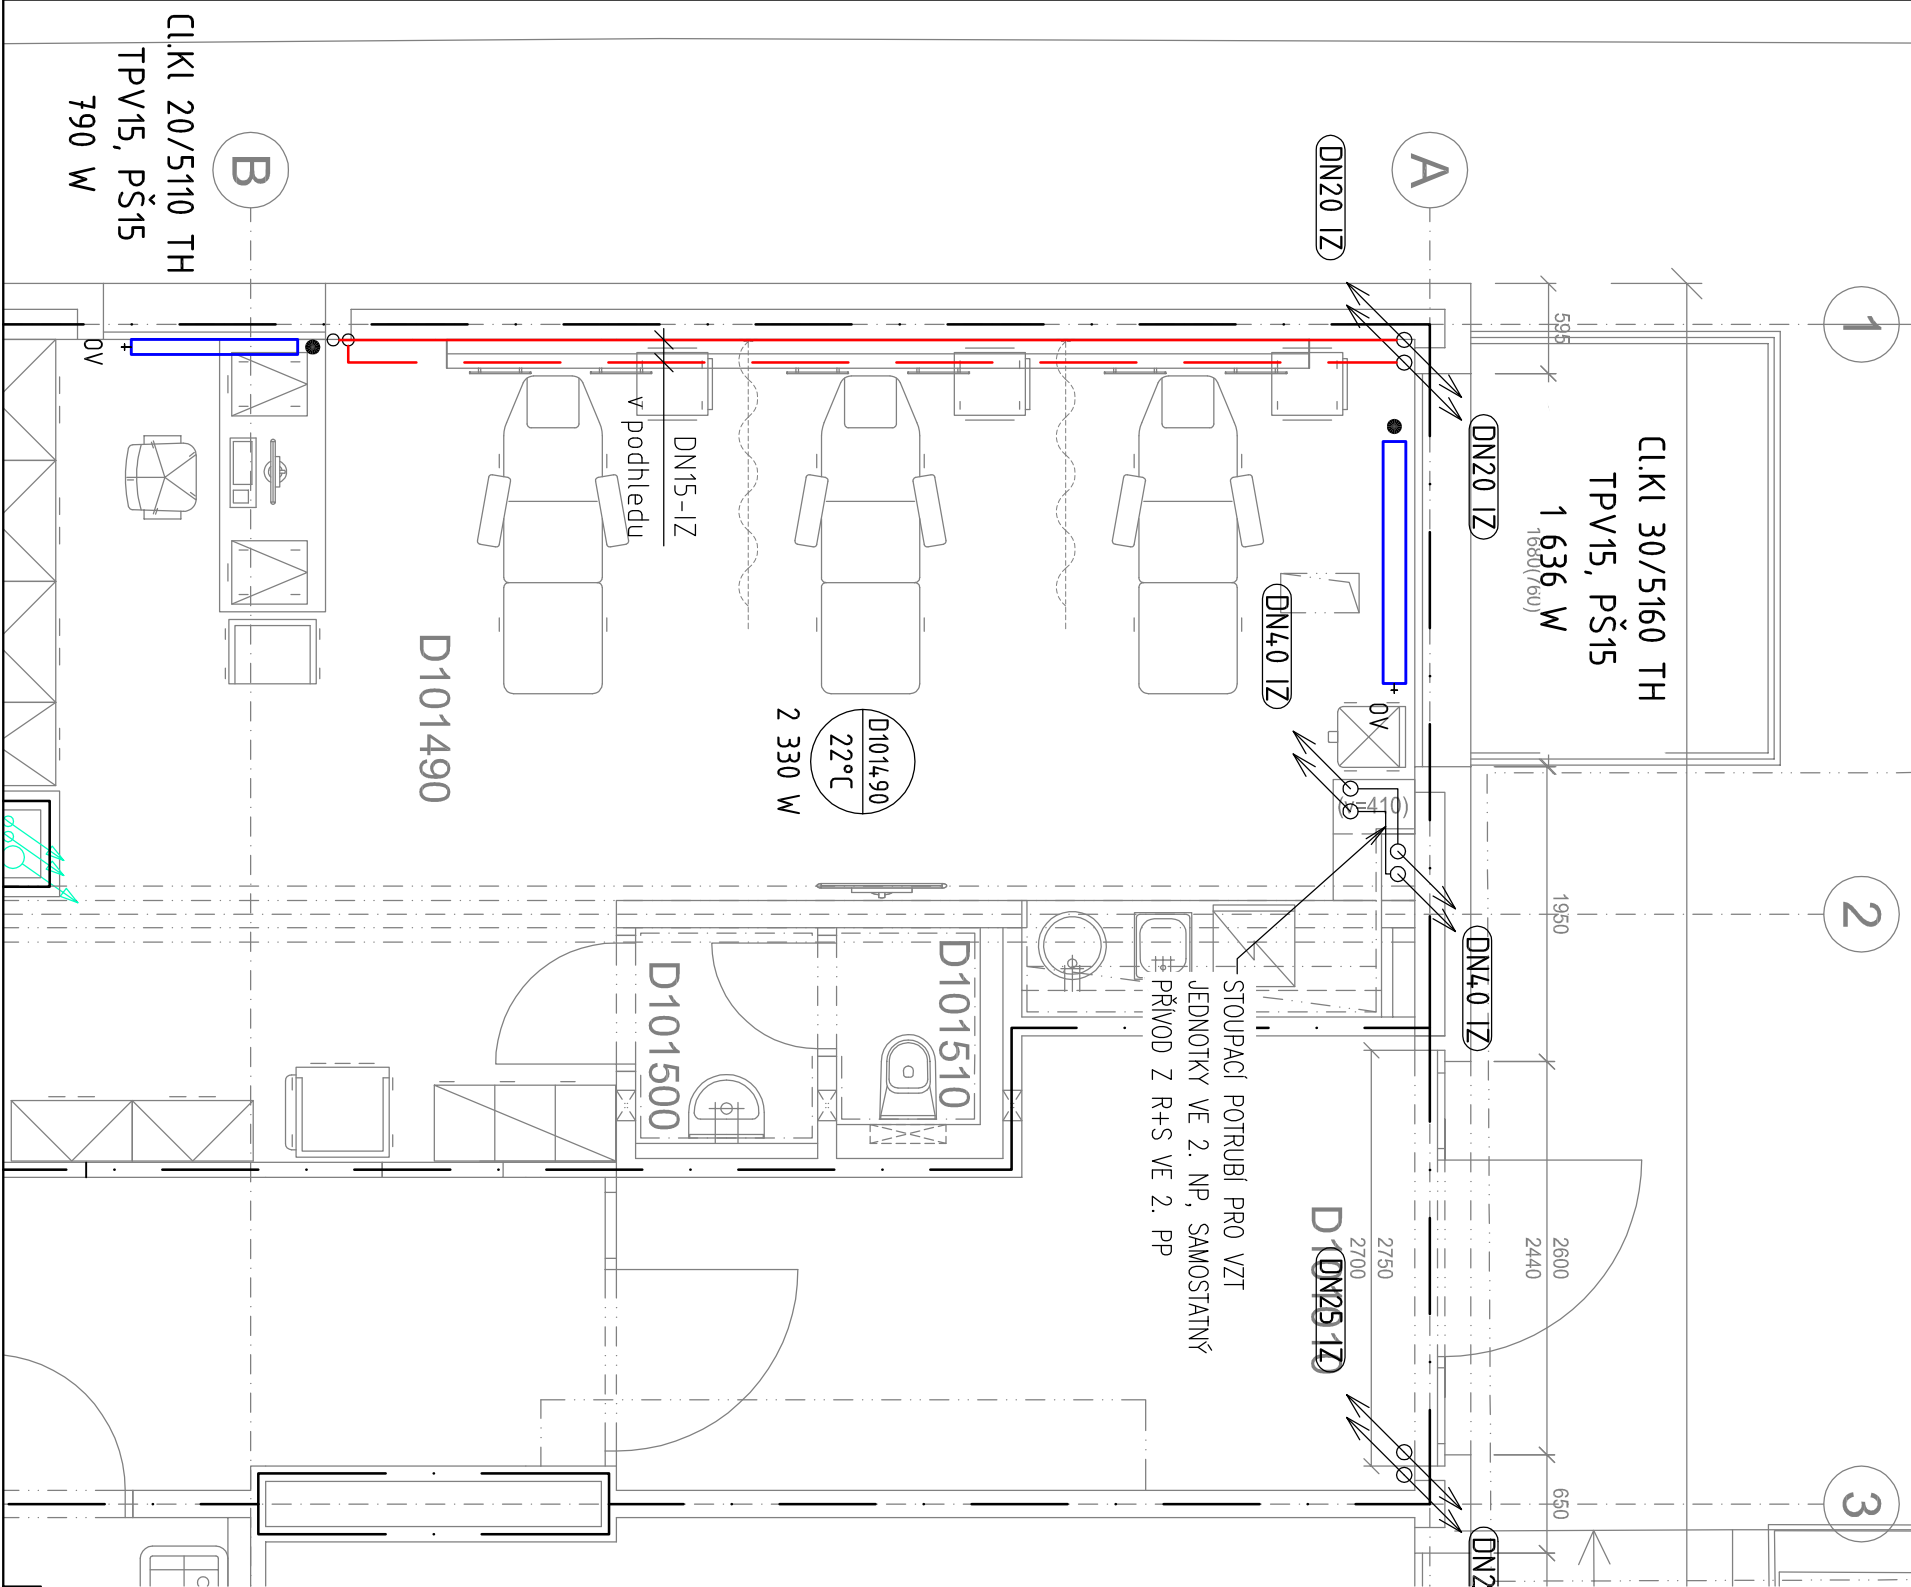

LEGENDA POTRUBÍ

- STÁVAJÍCÍ PŘÍVOD TOPNÉ VODY 70°C, OCEL-IZ

STÁVAJÍCÍ VRAT TOPNÉ VODY 50°C, OCEL-IZ

STÁVAJÍCÍ PŘÍVOD TOPNÉ VODY ZRUŠIT

STÁVAJÍCÍ VRAT TOPNÉ VODY ZRUŠIT

PŘÍVOD TOPNÉ VODY 70°C, OCEL-IZ

VRAT TOPNÉ VODY 50°C, OCEL-IZ

LEGENDA ARMATUR A ZNAČEK

☒

PÚ

DN25 IZ

0V +

0V +

TPV15

PŠ15

70-52

20°C

PROSTUP POTRUBÍ PŘES NOSNOU KONSTRUKCI

POŽÁRNÍ UCIPÁVKA POŽADOVANÉ POŽÁRNÍ ODOLNOSTI

OZNAČENÍ STOUPAČÍHO POTRUBÍ - ROZVODY TOPNÉ VODY

OZNAČENÍ MÍSTNOSTI, VNITŘNÍ NÁVRHOVÁ VÝPOČTOVÁ TEPLOTA

STÁVAJÍCÍ OTOPNÉ TĚLESO

NOVÉ OTOPNÉ TĚLESO

TERMOSTATICKÝ VENTIL (přímý), DN15, Kvs=0,86

UZAVÍRACÍ A REGULAČNÍ ŠROUBENÍ S VYPOUŠTENÍM (přímé), DN15 Kvs=1,31

TERMOSTATICKÁ HLAVICE S POJISTKOU PROTI ODCIZENÍ

TH

přípojka 15x1

±0,000 = 263,200 m n.m.

TEĚESA JSOU NAPOJENA PŘIPOJOVACÍM ŠROUBENÍM

S MOŽNOSTÍ VYPOUŠTĚNÍ

HRANICE POŽÁRNÍCH ÚSEKŮ

LT PROJEKT PROJEKTOVÁNÍ ZDRAVOTNICKÉ VÝSTAVBY Hlavní inženýr projektu: ING. LUDĚK TOMEK Vedoucí projektant zakázky: ING. MARTIN FORAL Investor: FAKULTNÍ NEMOCNICE OLOMOUC		Autorizace:	
Profese: ÚT Zpracovatel dílu: TRASKO Projektce s.r.o. Na Nouzce 487/8, 682 01 Vyškov Tel: +420 777 738 203 E-mail: m.reznicek@trasko.cz		Stavba:	
Odpovědný projektant: ING. ŘEZNÍČEK MARTIN Vypracoval: ING. WERNEROVÁ PAVLA Kontroloval: KREJČÍ VACLAV		Stavba:	
Objekt: DENNÍ STACIONÁŘ PRO 1. IKK V 1. NP OBJEKTU D SO 02		Zakázkové číslo: 33 - 2019 Pare:	
Odsah: DENNÍ STACIONÁŘ - 1. NP		Měřítko: 1:50 Číslo výkresu: D.1.01.4b-114	