
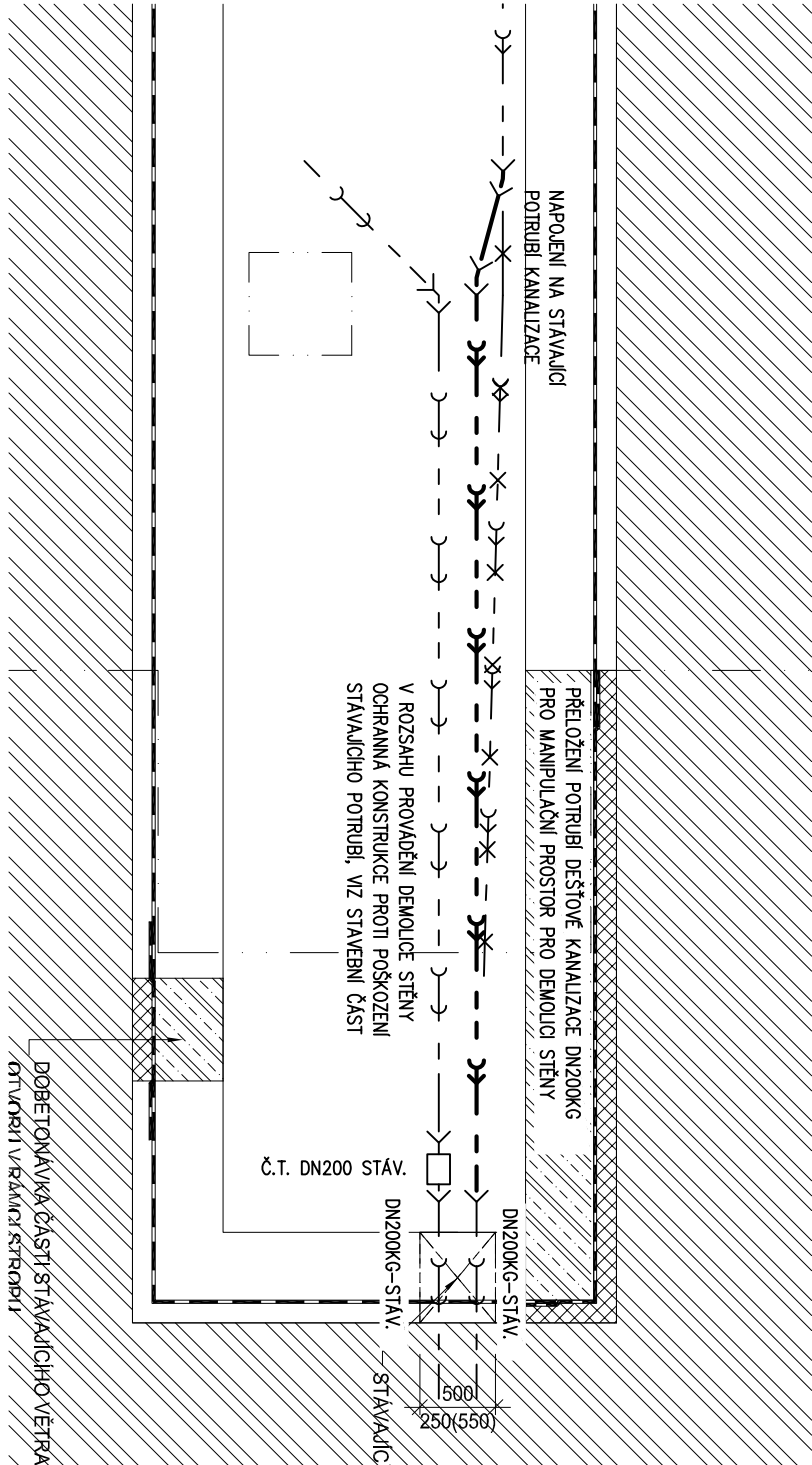


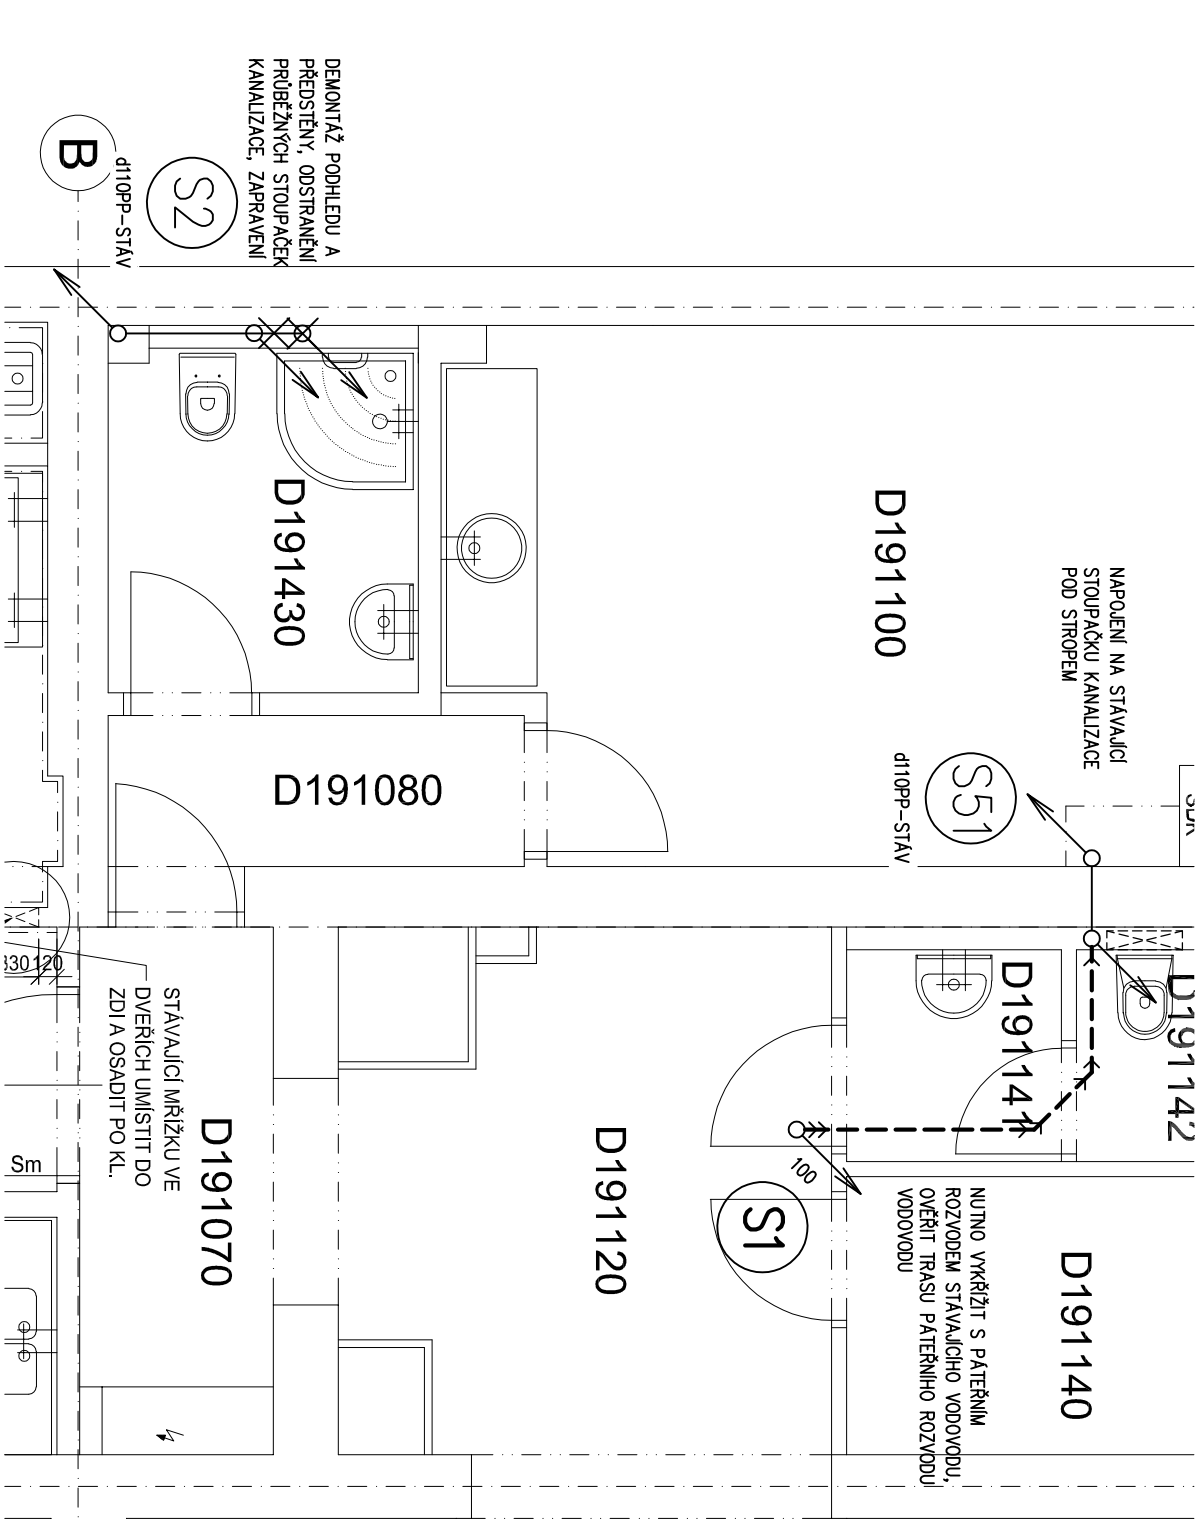


LEGENDA:

- PŘIPOJOVACÍ POTRUBÍ KANALIZACE, NEREZ/PP-HT(50/40HT), VEDENO VE STĚNÁCH NEBO PO PODLAŽE
- ODVOD KONDENZÁTU OD VZT, NEREZ+TI-MW, VEDENO V PODHLEDU
- ZAVĚŠENÉ ODPADNÍ POTRUBÍ KANALIZACE – HRDLOVÁ NEREZ
- ZAVĚŠENÉ ODPADNÍ POTRUBÍ KANALIZACE – PP-HT
- STÁVAJÍCÍ ODPADNÍ POTRUBÍ KANALIZACE – ZRUŠIT
- STÁVAJÍCÍ ODPADNÍ POTRUBÍ KANALIZACE – ZACHOVÁNO
- NOVÉ ODPADNÍ POTRUBÍ KANALIZACE, PP-HT/NEREZ (100HT/110)

POZNÁMKY:

LEGENDA ZAŘÍZOVACÍCH PŘEDMĚTŮ VIZ TECHNICKÁ ZPRÁVA
PŘED ZAPOČETÍM PRACÍ NUTNO ZAMĚŘIT STÁVAJÍCÍ TRASY KANALIZACE
NUTNO PROVĚŘIT DIMENZE A POLOHY VŠECH MÍST NÁPOJENÍ NA STÁVAJÍCÍ
VÝMĚNA A REKONSTRUKCE STAV. KANALIZACE PROBĚHNE VE STÁVAJÍCÍCH TRASÁCH!
ZAKRESLENÉ POLOHY STOUPAČEK JSOU INFORMATIVNÍ, NUTNO VYUŽÍT STÁVAJÍCÍ TRASY,
NUTNO VYUŽÍT STÁVAJÍCÍ PROSTUPY VE STAV. STROPNÍCH KONSTRUKCÍCH,
NOVÉ PROSTUPY BUDOU PROVÁDĚNY POUZE SE SOUHLASEM STATIKA

±0,000 = 263,200 m n.m.

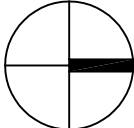

Revize	Vypracoval	Popis revize	Datum
--------	------------	--------------	-------

LT PROJEKT PROJEKTOVÁNÍ ZDRAVOTNICKÉ VÝSTAVBY	Hlavní inženýr projektu: ING. LUDEK TOMEK Vedoucí projektant zakázky: ING. MARTIN FORAL	Investor: FAKULTNÍ NEMOCNICE OLOMOUC
---	--	--

Profese: ZTI	Zpracovatel dílu: HP consult s.r.o., Durdáková 5, Brno 613 00 Tel: +420 542 219 165, +420 739 556 045 E-mail: hpconsult@seznam.cz www.strecha.cz	Autorizace:
Odpovědný projektant: ING. LADISLAV PILAŘ	Vypracoval: ING. JAKUB SKOUPIL	Kontroloval: ING. PETR MELČR
<i>Čas</i>	<i>Stav</i>	<i>Průběh</i>

Akce: FAKULTNÍ NEMOCNICE OLOMOUC STAVEBNÍ ÚPRAVY OBJEKTU "D" - ÚNIKOVÉ CESTY	Zakázkové číslo: 33 - 2019	Paré:
Objekt: SO 01 STAVEBNÍ ÚPRAVY OBJEKTU "D" - ÚNIKOVÉ CESTY SO 02 DENNÍ STACIONÁŘ PRO I. IKK V 1.NP OBJEKTU "D"	Datum: 02 - 2020	DSP + DPS
Obsah: PŮDORYS 1.PP - KANALIZACE	Formát: 2 A4	Číslo výkresu: D.1.01.4a-101