

LEGENDA:

NOVÉ POTRUBÍ STUDENÉ VODY, VÍCEVRSTVÝ PLAST/NEREZ LISOVANÝ SPOJ + TI-MW

NOVÉ POTRUBÍ TEPLÉ VODY, VÍCEVRSTVÝ PLAST/NEREZ LISOVANÝ SPOJ + TI-MW

NOVÉ POTRUBÍ CÍRKULACE. VÍCEVRSTVÝ PLAST/NEREZ LISOVANÝ SPOJ + TI-MW



STÁVAJÍCÍ POTRUBÍ VODOVODU ZACHOVAT

STÁVAJÍCÍ POTRUBÍ VODOVODU ZRUŠIT

NOVÉ STOUPAČKY VODOVODU

STÁVAJÍCÍ STOUPAČKY VODOVODU – ZACHOVAT

STÁVAJÍCÍ STOUPAČKY VODOVODU – ZRUŠIT

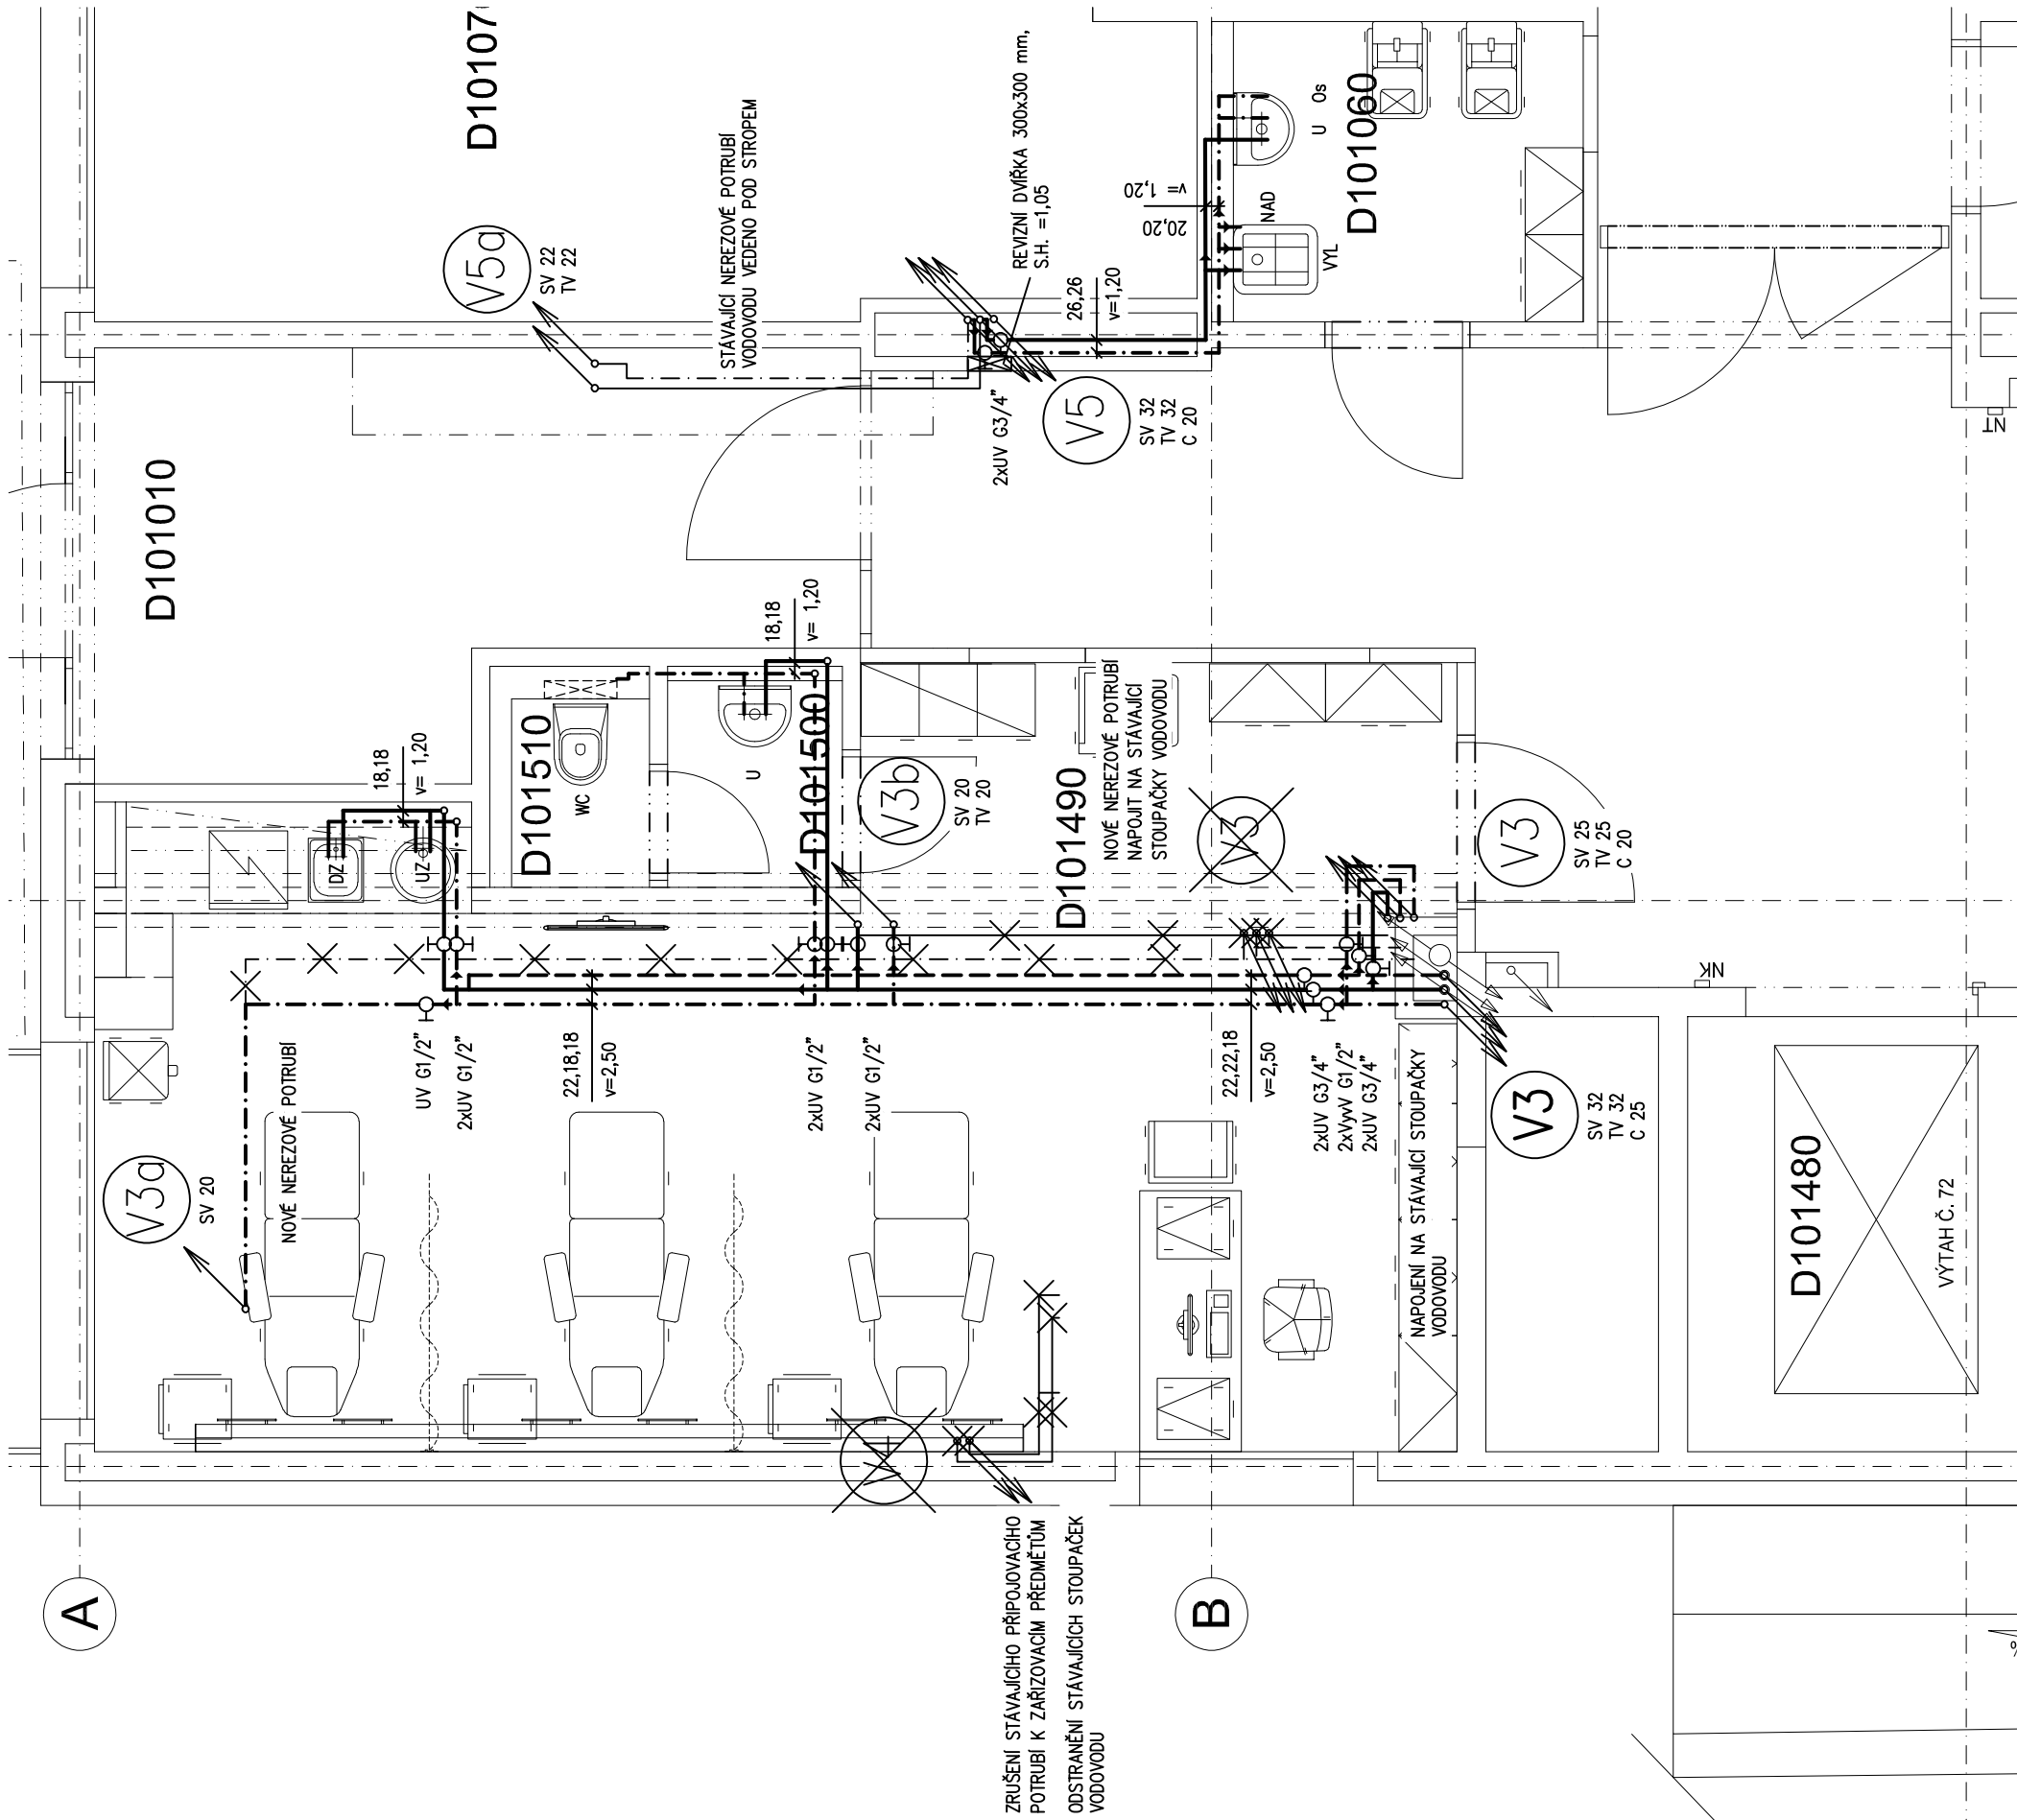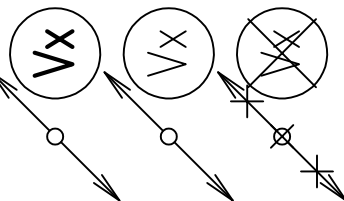

ZRUŠENÍ STÁVAJÍCÍHO PŘIPOJOVACÍHO
POTRUBÍ K ZAŘÍZOVACÍM PŘEDMĚTŮM
ODSTRANĚNÍ STÁVAJÍCÍCH STOUPAČEK
VODOVODU

REVIZNÍ DVĚŘKA 300x300 mm.

101100

STOIBAZHYN

POZNÁMKY:

LEGENDA ZAŘÍZOVACÍCH PŘEDMĚTŮ VÍZ TECHNICKÁ ZPRÁVA

PŘIPOJOVACÍ POTRUBÍ VODOVODU VE VÝŠCE 1200mm NAD ČISTOU PODLAHOU.

NEBO DLE VÝŠKY VÝTOKU ZAŘÍZOVACÍHO PŘEDMĚTU NEBO DLE ZDRAV. TECHNOLOGIE

VŠECHY VODOVODY UDÁVÁNY OSY POTRUBÍ NAD ČISTOU PODLAHOU

TLOUŠŤKY TEPELNÉ IZOLACE UVEDENY V TECHNICKÉ ZPRÁVĚ

KVŮLI NEMOŽNOSTI PŘÍSTUPU NA STAVBĚ JSOU DIMENZE STOUPAČEK A TRASY VODY V OBJEKTU NEOVĚŘENY.

PŘED ZAPOČETÍM PRACÍ NUTNO ZAMĚŘIT STÁVAJÍCÍ TRASY A DIMENZE VODOVODU

VÝŠKY NAPOJENÍ:

WC $v = +1,000$ DLE MONTÁŽNÍHO MODULU

0.07

DZ $v = +1,150$

$$\nu = \nu_{\text{HCl}} + \nu_{\text{H}_2\text{O}}$$
NAU
 $V = +Z, 100$

OSIAINI DLE MONIAZNICH VYKRESU | TECHNOLOGIE

$\pm 0,000 = 263,200 \text{ m n.m.}$

Revize	Vypracoval	Popis revize	Datum

LT PROJEKT
 PROJEKTOVÁNÍ ZDRŽOTNICOVÉ VÝSTAVBY

Hlavní inženýr projektu:
 ING. LUDEK TOMEK

Vedoucí projektantů zakázky:
 ING. MARTIN FORAL

Investor:
 FAKULTNÍ NEMOCNICE
 OLOMOUČ

Profese: ZTI	Zpracovatel dří: HP consult s.r.o., Durdáková 5, Brno 613 00 Tel: +420 542 219 165, +420 739 556 045 E-mail: hpconsult@seznam.cz www.strecha.cz	Autizace:	
		Vypracoval:	Kiztroloval:
		ING. LADISLAV PILAŘ	ING. PETR MELČR
			

FAKULTNÍ NEMOCNICE OLOMOUČ STAVEBNÍ ÚPRAVY OBJEKTU "D" - ÚNIKOVÉ CESTY	Zakázkové číslo:		33 - 2019	Paré:
	Datum:		02 - 2020	
	Stupeň:		DSP + DPS	
	Formát:		3 A4	
	Objekt:		SO 01 STAVEBNÍ ÚPRAVY OBJEKTU "D" - UNIKOVÉ CESTY SO 02 DENNÍ STACIONÁŘ PRO 1.IKK V 1.NP OBJEKTU "D"	
Obsah:	PŮDORYS 1.NP - VODOVODU		Číslo výkresu: 1:50	D.1.01.4a-105