


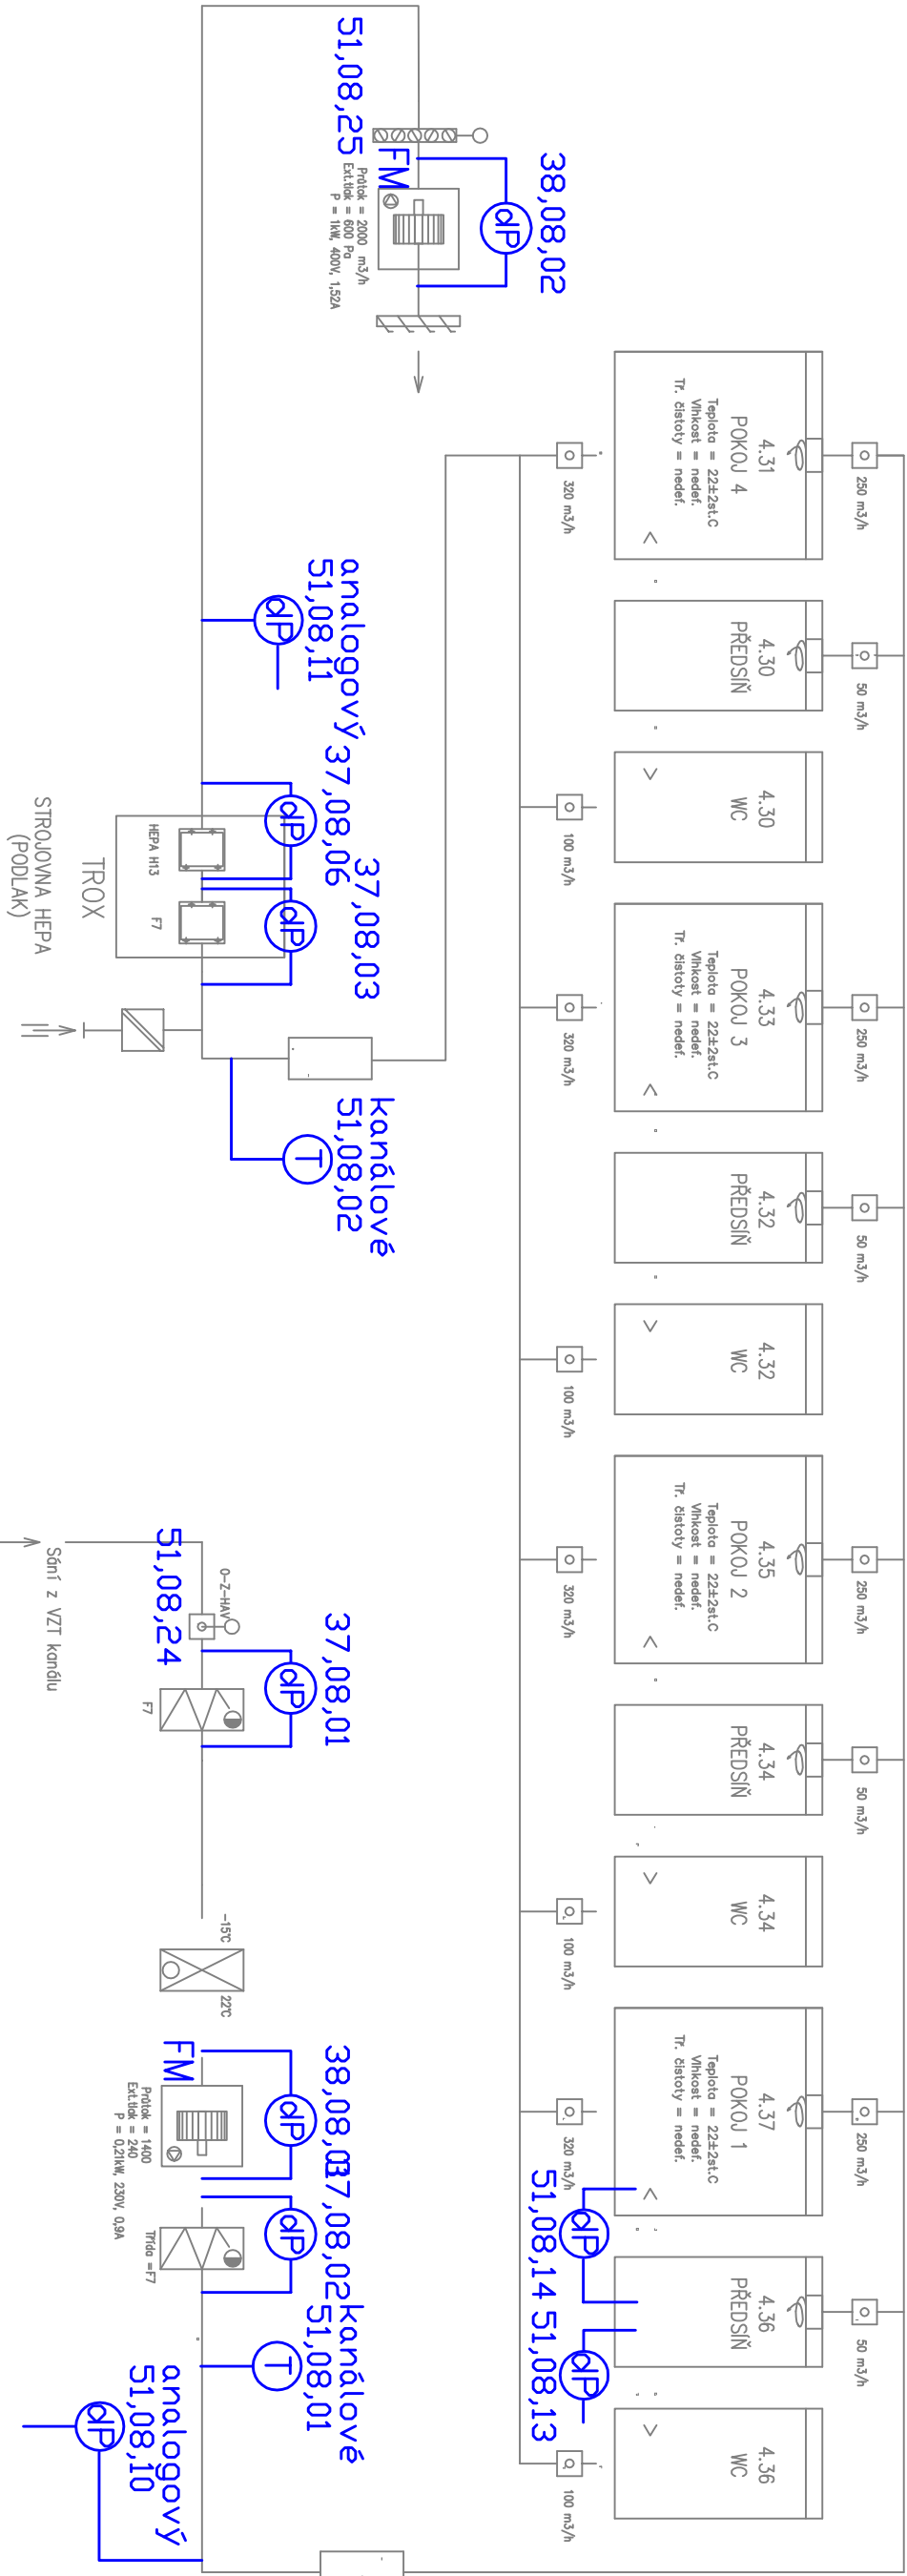


Pozn:

Schéma zobrazuje pouze osazení VZT jednotek, ostatní prvky jsou patrné z půdorysů a TZ.

V TZ jsou popsány a vysvětleny vazby mezi VZT jednotkou a dalšími regulačními prvky, tj. pohony na ventilech, regulačními klapkami, apod.

Při realizaci je nutno držet se především Soupisu datových bodů, z něhož jsou jednotlivé prvky a jejich funkce jednoznačně identifikovatelné. Prvky náležící dané VZT jednotce mají ve svém číselném označení prostředním dvojičíslem určenou příslušnost ke konkrétní VZT jednotce.

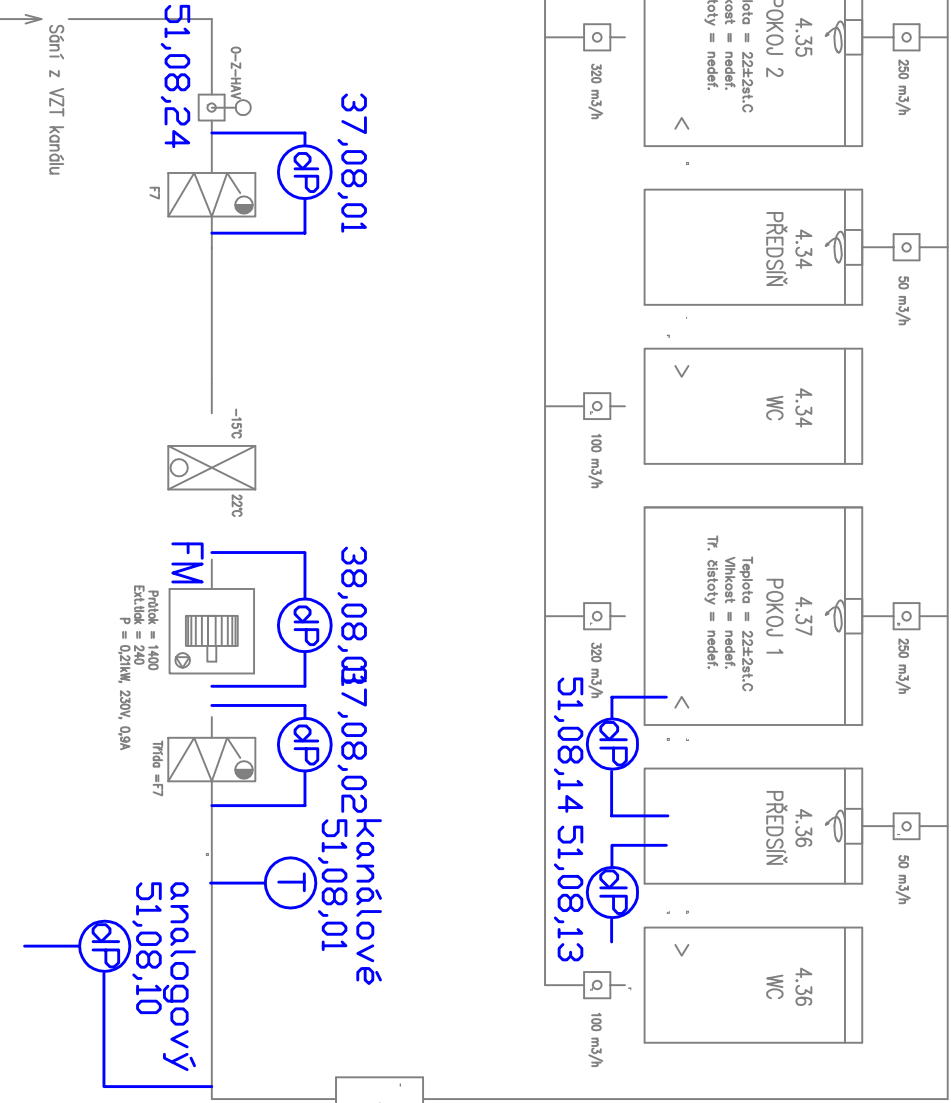

±0,000 = STÁVAJÍCÍ PODLAHA 1.NP

ARCHITEKT	ZODP.PROJEKTANT	PROJEKTANT	VÝTIŠK Č.
ING.ARCH.P.GOTTWALD	ING.M.OSTĀDAL	ING.P.LYSICKÝ	
INVESTOR : Fakultní nemocnice Olomouc, I.P. Pavlova 185/6, 779 00 Olomouc		STYLE STUDIO s.r.o.	Újezd 2175/9a, 796 01 Prostějov IČ: 486 32 894 DIČ: CZ48532894
MÍSTO STAVBY : Areál FN Nemocnice Olomouc, budova D1, I.P. Pavlova 185/6, 779 00 Olomouc			
AKCE : DOKUMENTACE PRO PROVÁDĚNÍ STAVBY			FORMÁT
STAVEBNÍ ÚPRAVY pro zřízení infekčního oddělení FNOL			2xA4
p.č. st. 1783 k.ú. Nové Ulice, Olomouc			STUPĚŇ
D.1.4.5 MĚŘENÍ A REGULACE			skut.stav
OBSAH :			ARCH. Č.
SCHÉMA TECHNOLOGIE VZT8			SS/2021/018/DPS
			DATUM
			10/2022
			MĚŘÍTKO
			Č. V.
			D.1.4.5.03