


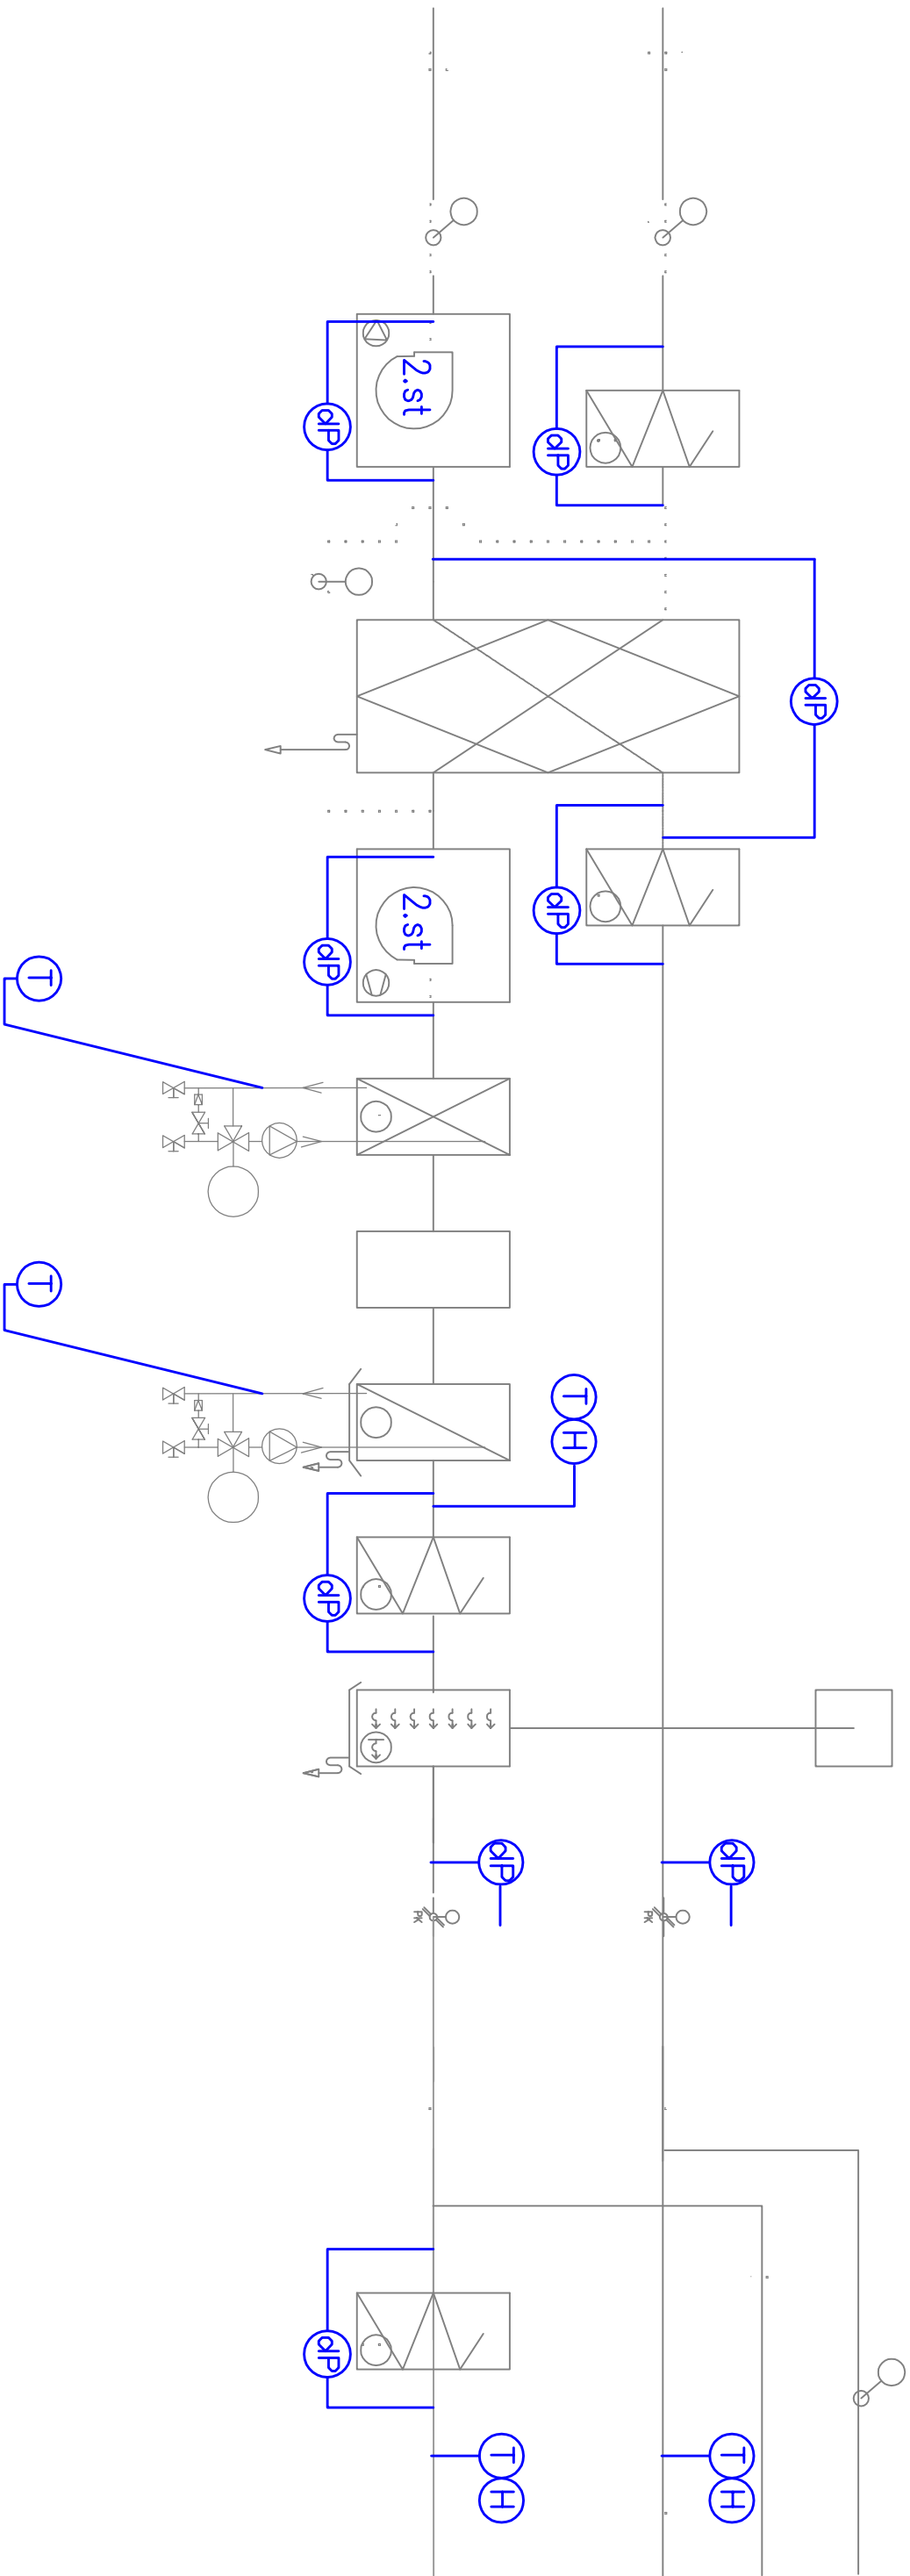

±0,000 = STÁVAJÍCÍ PODLAHA 1.NP

Pozn.:
Schéma zobrazuje pouze osazení VZT jednotek,
ostatní prvky jsou patrné z původního zapojení rozvaděče,
stejně tak jako označení prvků.

ARCHITEKT	ZODP./PROJEKTANT	PROJEKTANT	 STYLE STUDIO s.r.o. Újezd 2175/9a, 796 01 Prostějov IČ: 485 32 894 DIČ: CZ48532894	VÝTIISK Č.
ING.ARCH.P.GOTTWALD	ING.M.OŠTĀDAL	ING.P.LYSICKÝ		
G ^o TTWALD				
INVESTOR : Fakultní nemocnice Olomouc, I.P. Pavlova 185/6, 779 00 Olomouc				
MÍSTO STAVBY : Areál FN Nemocnice OLOMOUC, budova D1, I.P. Pavlova 185/6, 779 00 Olomouc				
AKCE :	DOKUMENTACE PRO PROVÁDĚNÍ STAVBY			
STAVEBNÍ ÚPRAVY pro zřízení infekčního oddělení FNOL				
p.č. st. 1783 k.ú. Nová Ulice, Olomouc				
OBSAH :	D.1.4.5 MĚŘENÍ A REGULACE			
SCHÉMA TECHNOLOGIE VZT18				
FORMÁT		2xA4		
STUPĚŇ		skut.stav		
ARCH. Č.		SS/2021/018/DPS		
DATUM		10/2022		
MĚŘÍTKO		Č. V.		D.1.4.5.04
...				