



Řez A-A

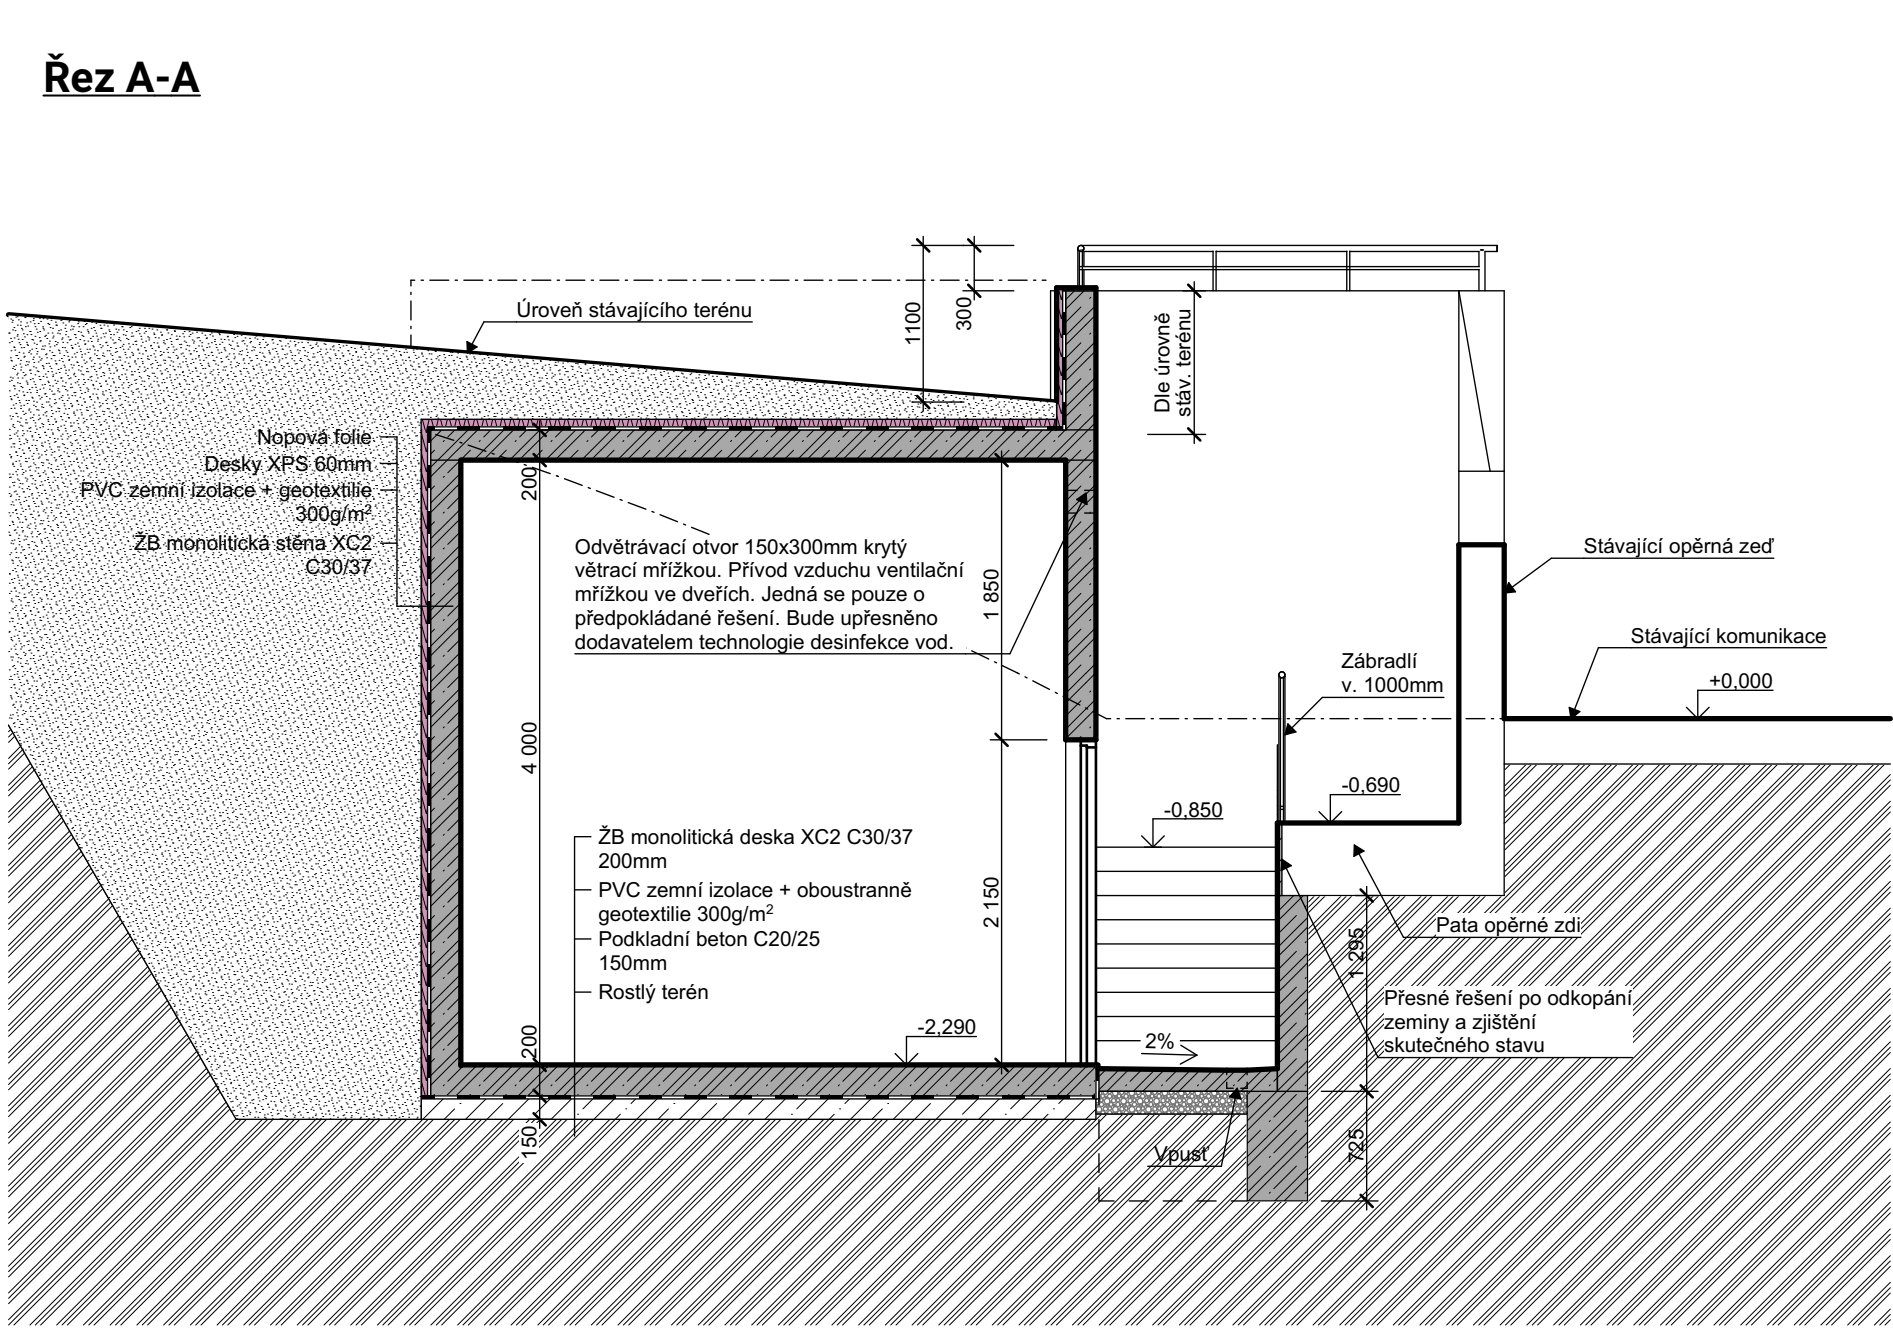


Řez B-B

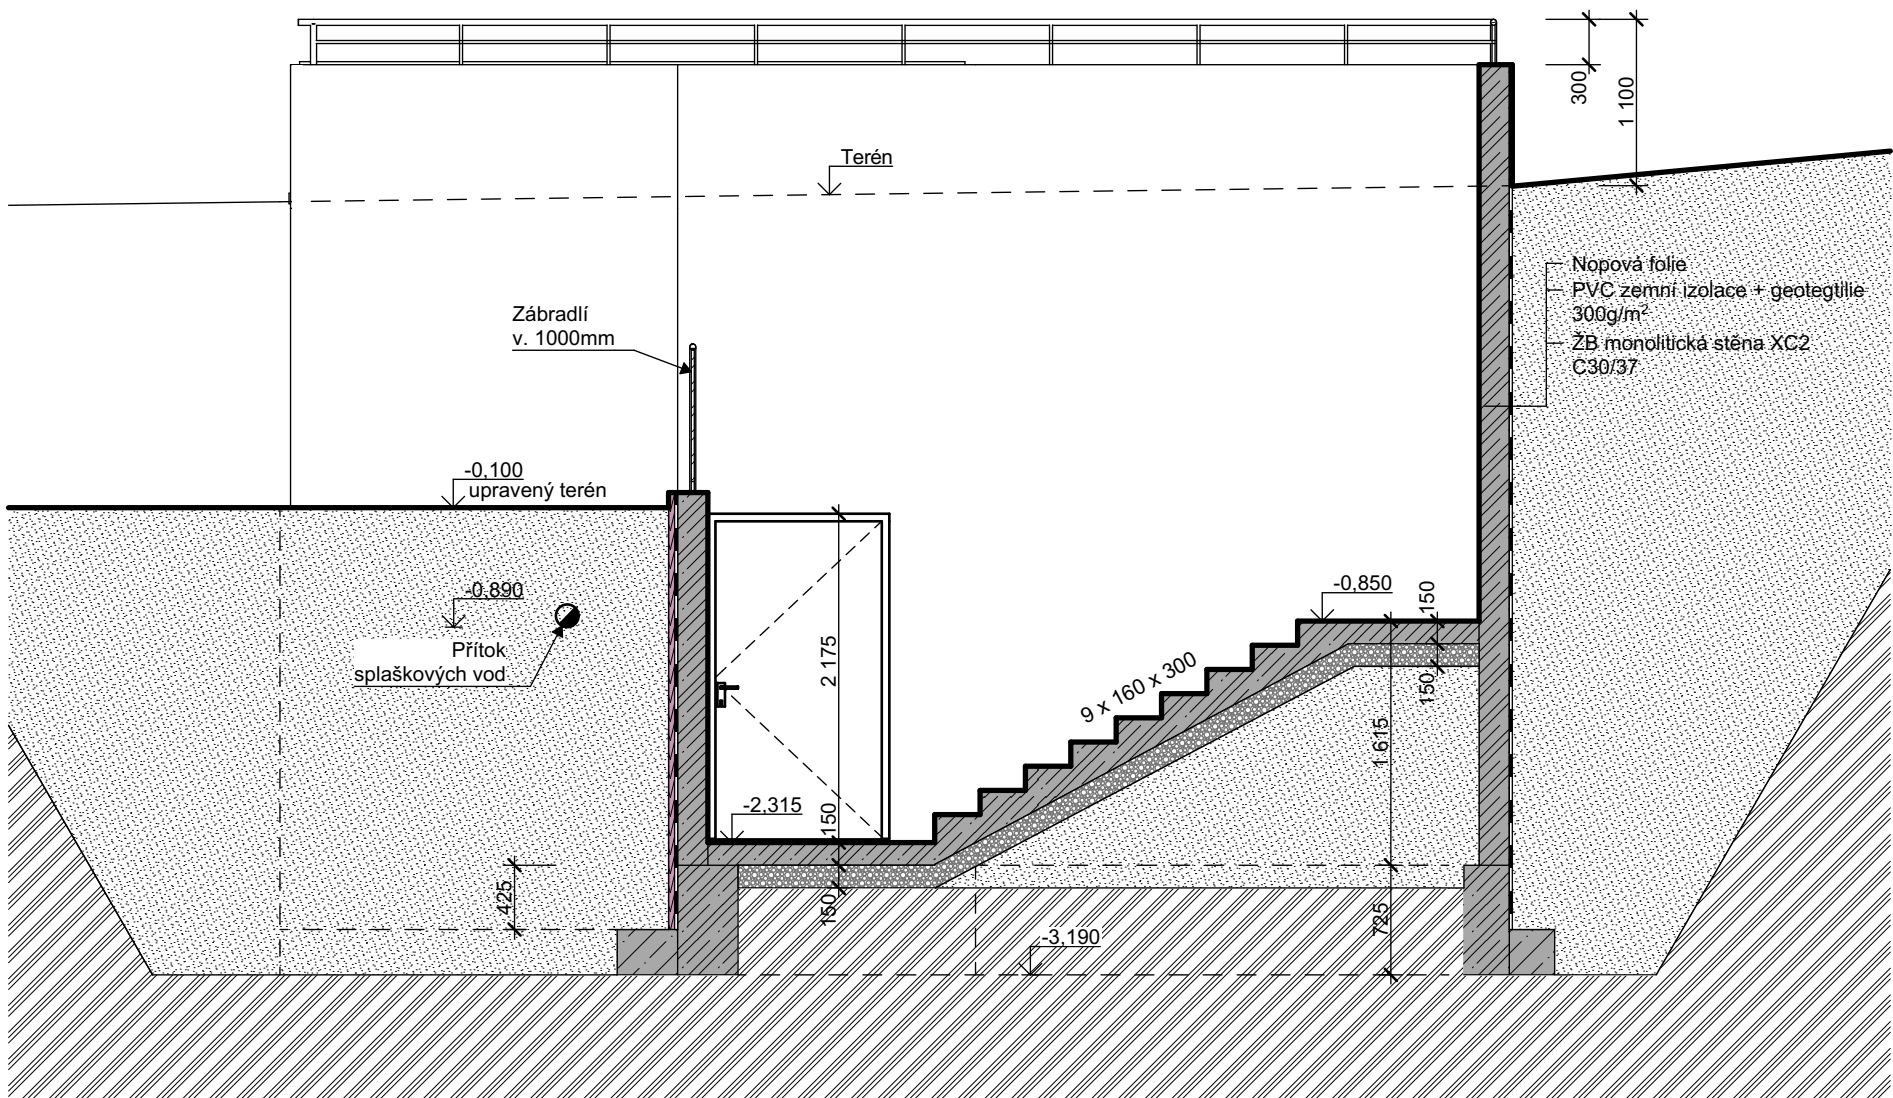


Poznámky:

- toto je pouze předběžný návrh, pro nastínění řešení. Bude upřesněno na základě požadavku dodavatele technologie.
- prostor okolo objektu nutno oddrenážovat
- plochu před vstupem do objektu nutno odvodnit
- kolem objektu provést zemnicí soustavu jako přípravu pro případné požadavky technologie

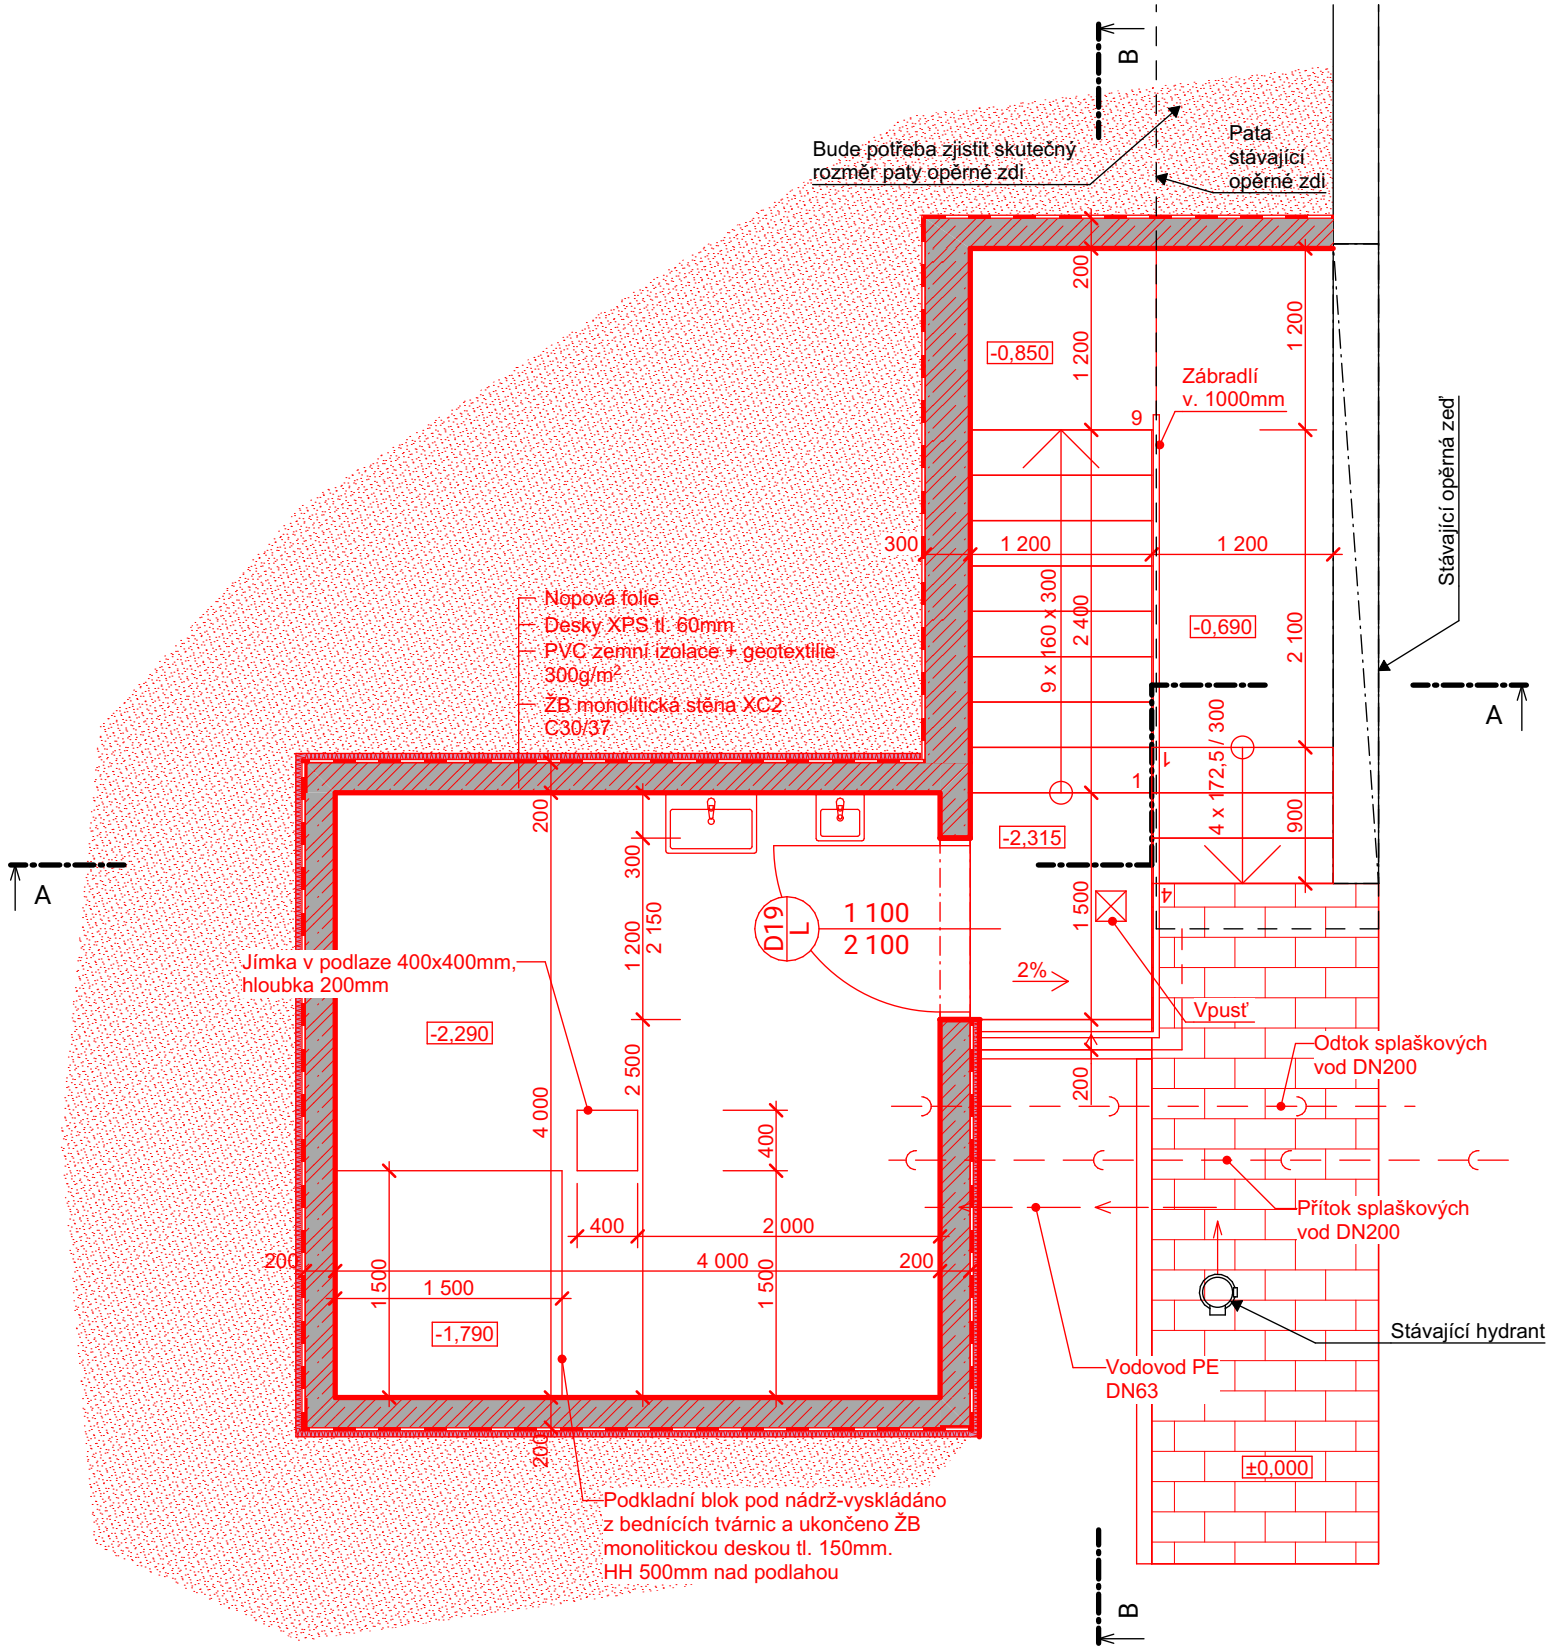

TATO DOKUMENTACE SLOUŽÍ PRO VYDÁNÍ ÚZEMNÍHO
ROZHODNUTÍ A NENAHRAŽUJE REALIZAČNÍ DOKUMENTACI

±0,000 = STÁVAJÍCÍ PODLAHA 1.NP

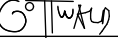ARCHITEKT		ZODP.PROJEKTANT		PROJEKTANT		 STYLE STUDIO s.r.o. Újezd 2175/9a, 796 01 Prostějov IČ: 485 32 894 DIČ: CZ48532894		VÝTISK Č.	
ING.ARCH.P.GOTTWALD		ING.M.OSTÁDAL							
									
INVESTOR : Fakultní nemocnice Olomouc, I.P. Pavlova 185/6, 779 00 Olomouc									
MÍSTO STAVBY : Areal FN Nemocnice OLOMOUC, budova D1, I.P. Pavlova 185/6, 779 00 Olomouc									
AKCE : DOKUMENTACE PRO ÚZEMNÍ ROZHODNUTÍ STAVEBNÍ ÚPRAVY pro zřízení infekčního oddělení FNOL p.č. st.1783, st.2607, 153/2, 153/294, k.ú. Nová Ulice, Olomouc						FORMÁT		A2 (594x420 mm)	
						STUPEŇ		DSP	
						ARCH. Č.		SS/2021/018/DSP	
OBSAH : Místnost pro desinfekci vod						DATUM		09/2021	
						MĚŘÍTKO		Č. V.	
								02	