


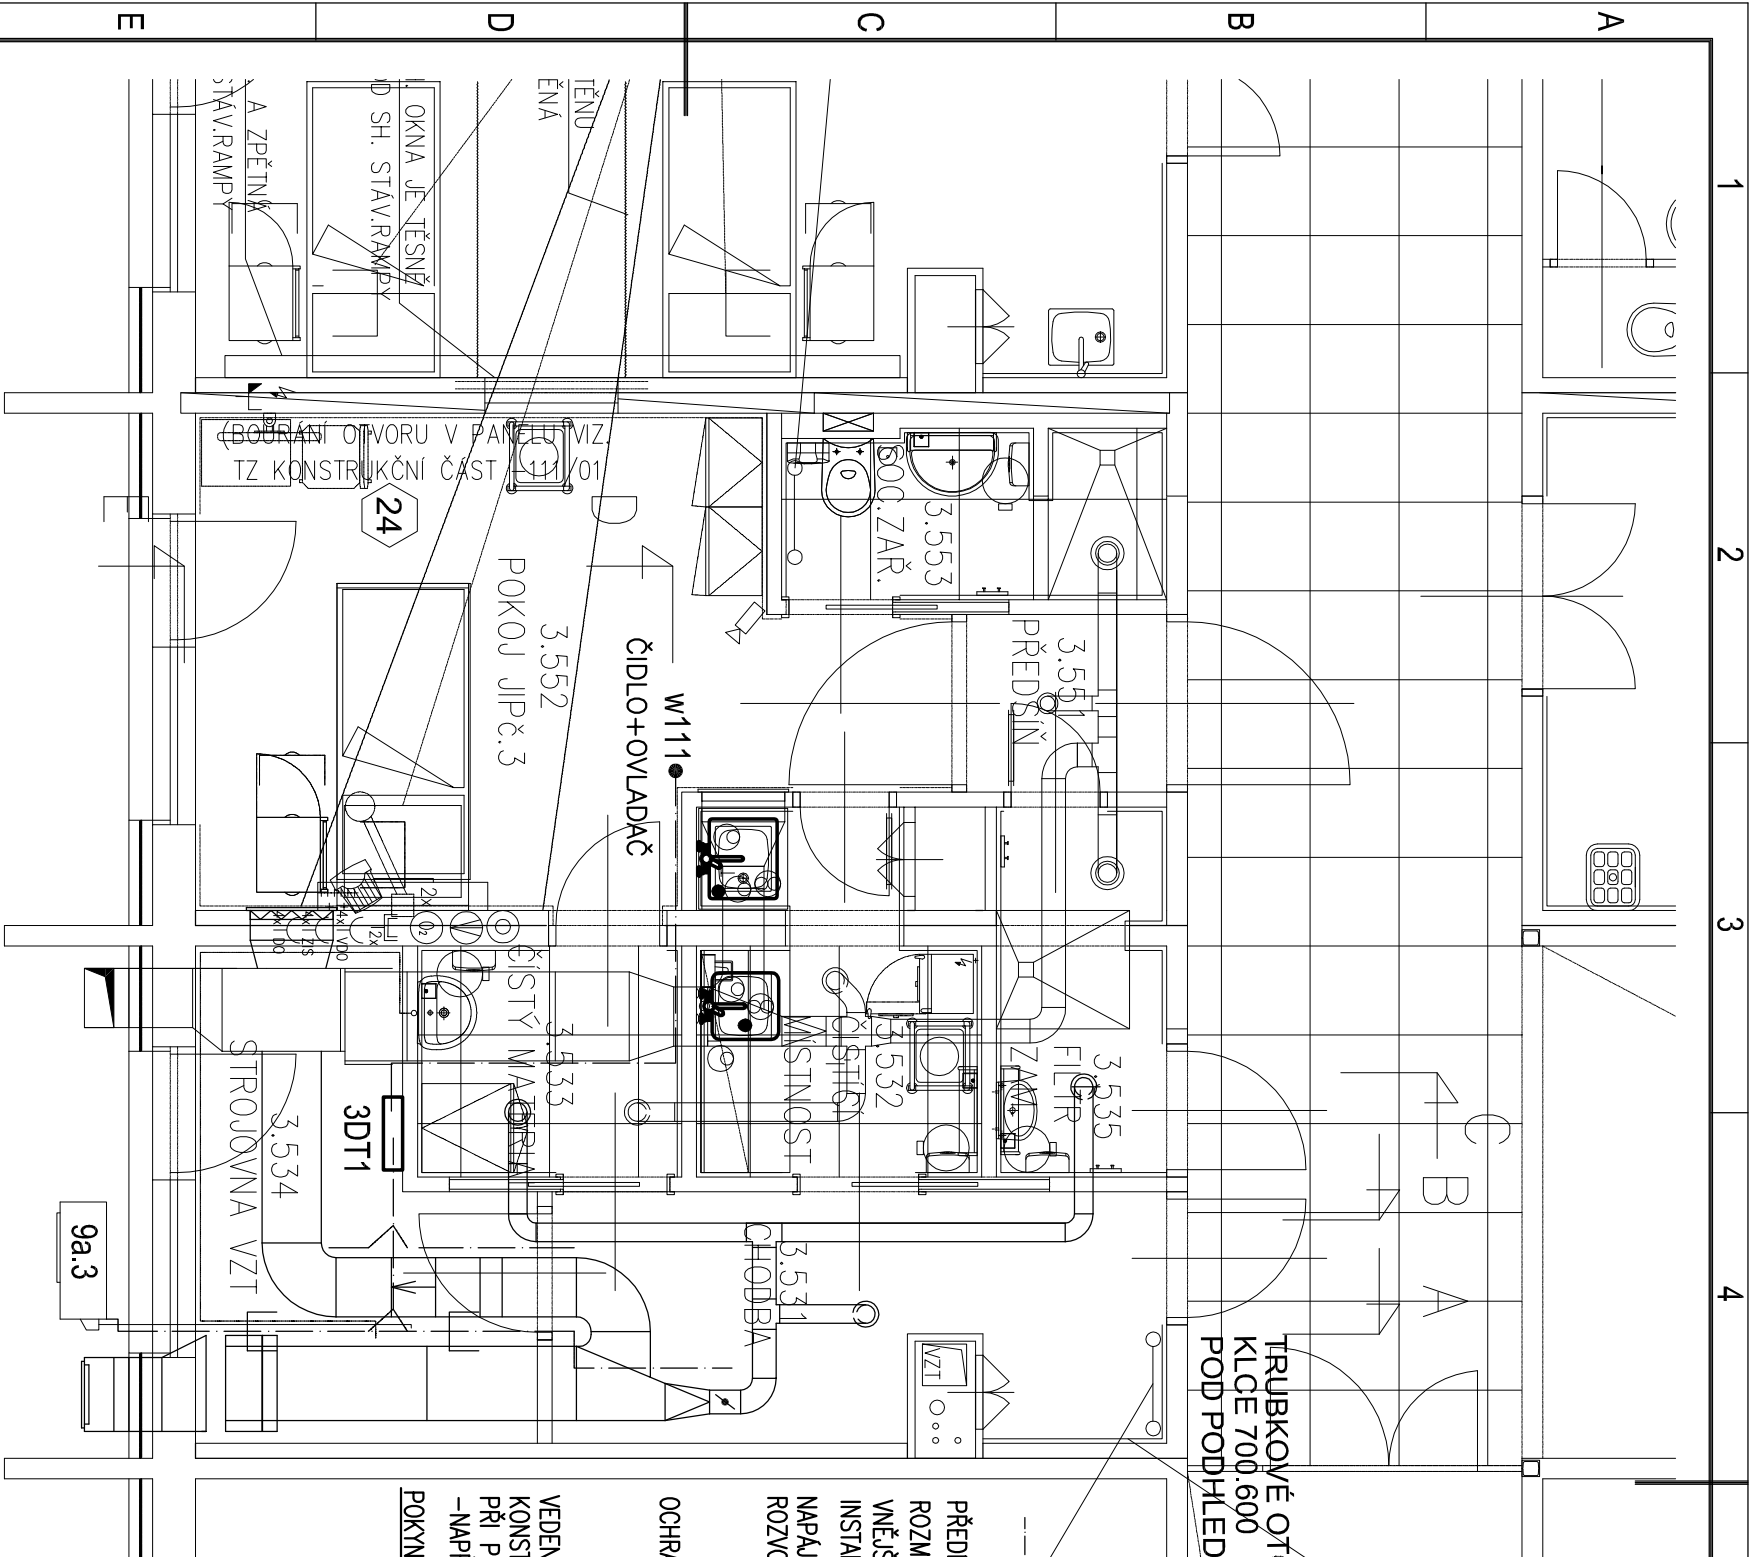

PŘEDMĚTEM JE PROVEDENÍ KABELOVÉHO PROPOJENÍ KOMPONENTŮ VZT, KTERÉ JSOU JEHO DODÁVKOU. ROZMÍSTĚNÍ KOMPONENTŮ VZT (ČIDLA, AKČNÍ ČLENY, POHONY) JSOU JEHO DODÁVKOU.

VNĚJŠÍ VLIVY DLE TABULKY 32-NM2 ČSN 33 2000-3: -NORMÁLNÍ
INSTALACI PROVÉST DLE ČSN 33 2000-4-41ed.2+Z1, 33 2000-5-52, 33 2000-5-54, 34 1050, 34 1390 A.J. ČSN
NAPÁJECÍ NAPĚŤOVÁ SOUSTAVA: 3NPE, ~50Hz, 400/230V/TN-C-S
ROZVODNÁ NAPĚŤOVÁ SOUSTAVA: 3NPE, ~50Hz, 400/230V/TN-C-S
: 1NPE, ~50Hz, 230V/TN-C-S
: 24V SELV

OCHRANA PŘED NEBEZPEČÍM ÚRAZU ELEKTRICKÝM PROUDEM: ZÁKLADNÍ-KRYTÍM, IZOLACÍ,
AUTOMATICKÝM ODPOJENÍM VADNÉ ČÁSTI OD ZDROJE
- ZVÝŠENÁ-MÍSTNÍM DOPLNKOVÝM POSPOJOVÁNÍM

VEDENÍ MĚR JE PROVEDENO PŘEVÁŽNĚ V KABELOVÝCH ŽLABECH UCHYČENÝCH NA POMOCNÝCH
KONSTRUKCÍCH STROJNÍHO ZAŘÍZENÍ, PO OBVODOVÝCH STĚNÁCH A DALE NA STROPNÍCH ZAVĚSECH.
PŘI PŘECHODECH MEZI POŽÁRNÍMI ÚSEKY NUTNO PŘECHOD VEDENÍ OPATŘIT PROTIPÓŽÁRNÍ UCIPÁVKOU:
-NAPŘ. ZPEVŇUJÍCÍ TMEL HILTI (CP611A); PROMÁT AL.+MINERÁLNÍ PLSŤ ORSIL
POKRYTÍ PRO MONTÁŽ VZ. TECHNICKÁ ZPRÁVA: PROVÉST OZNAČENÍ KABELŮ DLE SEZNAMU A VÝKRESU 3DT1

ZMĚNA		DATUM		PROVEDL		PODPIS	

IPD Polomouc, akciová společnost Řepčinská 234/82, 779 00 Olomouc Zapsána u KS Ostrava, odd. B, vložka 141		VYPRACOVAL	ING. HANÁK	ODP. PROJEKTANT	ING. HANÁK	KONTROLOVAL	ING. HANÁK	VEP	ING. NEVRLÁ
MÍSTO		FN OLOMOUC							
INVESTOR		FN OLOMOUC, I. P. PAVLOVA 185/6, OLOMOUC							

STAVBA	STAVEBNÍ ÚPRAVY V OBJ. H1 KLINIKY PLICNÍCH NEMOCÍ A TUBERKULÓZY - CYSTICKÁ FIBRÓZA	DATUM	15.9.2012
SO-PS	F. DOKUMENTACE OBJEKTŮ SO 01 - STAVEBNÍ ÚPRAVY V KLINICE PLICNÍCH NEMOCÍ TECHNIKA PROSTŘEDÍ STAVEB ZAŘÍZENÍ MĚŘENÍ A REGULACE	STUPĚŇ	DSP+DZS
		POČET A4	2A4
		MĚŘITKO	1:100
		ZAK. ČÍSLO	898-55647

VÝKRES	ARCH. ČÍSLO
SITUAČNÍ SCHÉMA ROZVODU	898-55647-1144/04