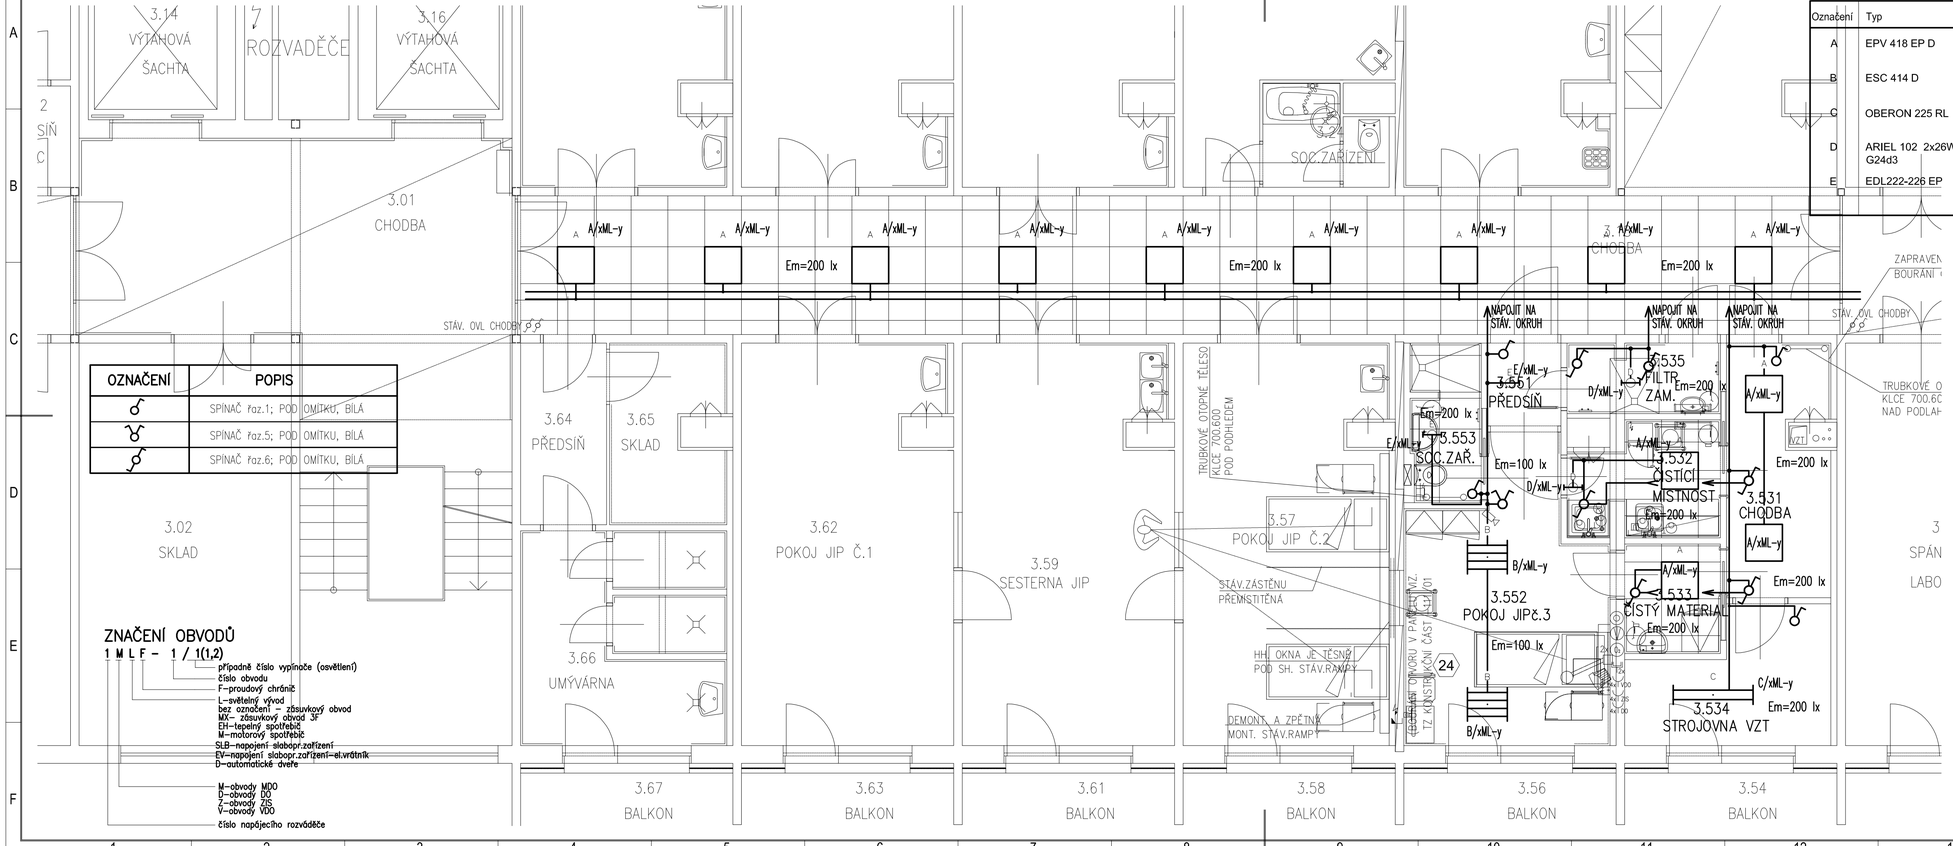

OZNAČENÍ	POPIS
	SPÍNAČ řaz.1; POD OMÍTKU, BÍLÁ
	SPÍNAČ řaz.5; POD OMÍTKU, BÍLÁ
	SPÍNAČ řaz.6; POD OMÍTKU, BÍLÁ

ZNAČENÍ OBVODŮ

1 M L F – 1 / 1(1,2)

- 1 – případně číslo vypínače (osvětlení)
- 1 – číslo obvodu
- F – proudový chránič
- L – světelný vývod
  - bez označení – zásuvkový obvod
  - MX – zásuvkový obvod 3F
  - EH – tepelný spotřebič
  - M – motorový spotřebič
- M – SLB – napojení slaboprz.zařízení
  - EV – napojení slaboprz.zařízení-el.vrátník
  - D – automatické dveře
- M – M – obvody MDO
  - D – D – obvody DO
  - Z – Z – obvody ZIS
  - V – V – obvody VDO
- 1 – číslo napájecího rozváděče

Označení	Typ	Název	Krytí	Zdroj
A	EPV 418 EP D	Podhledové difuzorové, čirý prismatický difuzor, elektronický předřadník	IP40	FH 14 W/840 G5,LUMILUX T5 HE Cool White 16 mm,14W,1200lm,10000hod,Ra 80
B	ESC 414 D	Přisazené difuzorové, čirý prismatický difuzor elektronický předřadník	IP40	FH 14 W/840 G5,LUMILUX T5 HE Cool White 16 mm,14W,1200lm,10000hod,Ra 80
C	OBERON 225 RL	Celoplastové prachotěsné, difuzor-čirý PC leštěný reflektor	IP65	FH 25 W/840 ES G5,LUMILUX T5 HE Cool White 16 mm,25W,2900lm,20000hod,Ra 80
D	ARIEL 102 2x26W EP G24d3	Nástěné zářivkové svítidlo elektronický předřadník	IP55	DD 26/840 G24d-2,OSRAM DULUX D Cool White 26W,1800lm,8000hod,Ra 85
E	EDL222-226 EP	Vestavné svítidlo DOWNLIGHT elektronický předřadník	IP40	DD 26/840 G24d-2,OSRAM DULUX D Cool White 26W,1800lm,8000hod,Ra 85

ROZVODNÁ SOUSTAVA :

MDO – 3NPE,~50Hz,400V,TN–C/S
DO – 3NPE,~50Hz,400V,TN–C/S
VDO – 3NPE,~50Hz,400V,TN–S
ZIS, – 2PE,~50Hz,230V,IT

OCHRANA PŘED ÚRAZEM ELEKTRICKÝM PROUDEM:

DLE ČSN 33 2000–4–41 ED.2+Z1 ZÁKLADNÍ : AUTOMATICKÝM ODPOJENÍM OD ZDROJE
ZVÝŠENÁ : POSPOJOVÁNÍM,PROUDOVÝM CHRÁNIČEM

POZNÁMKA:

1. Světla na chodbě nahrazují stáv. demontované.
2. Ovládání osvětlení chodby je na stávající okruhy.
3. Nová svítidla se napojí na stávajcící nejbližší okruhy osvětlení MDO.
4. Nouzová svítidla zůstávají původní (nade dveřmi pokoje+chodba)
5. Typyp svítidel viz. rozpočet resp. výkaz výměr
6. Pokyny pro montáž jsou v technické zprávě.

ZMĚNA	DATUM	PROVEDL	PODPIS

IDOP Olomouc, akciová společnost
Řepčínská 234/82, 779 00 Olomouc
Zapsána u KS Ostrava, odd. B, vložka 141

VYPRACOVAL	ING.HANÁK	VEP	ING.NEVRLÁ
ODP. PROJEKTANT	ING.HANÁK	HIP	ING. HERNÍK M.
KONTROLOVAL	ING.HANÁK		
MÍSTO	FN OLOMOUC		
INVESTOR	FN OLOMOUC, I.P.PAVLOVA 185/6, OLOMOUC		

STAVBA	STAVEBNÍ ÚPRAVY V OBJ.H1 KLINIKY PLICNÍCH NEMOCÍ A TUBERKULÓZY - CYSTICKÁ FIBRÓZA	DATUM	15.9.2012
	F. DOKUMENTACE OBJEKTŮ	STUPEŇ	DSP+DZS
SO-PS	SO O1 - STAVEBNÍ ÚPRAVY V KLINICE PLICNÍCH NEMOCÍ TECHNIKA PROSTŘEDÍ STAVEB ZAŘÍZENÍ SILNOPROUDÁ	POČET A4	3
		MĚŘÍTKO	1:50
		ZAK. ČÍSLO	898-55647
VÝKRES	SITUAČNÍ SCHÉMA ROZVODU OSVĚTLENÍ 3.NP	ARCH. ČÍSLO	898-55647-1147/05