OBVODOVÉ SCHEMA ZÁSKOKU NAPÁJENÍ UPS Z DO
(PŘI VÝPADKU, PORUŠE UPS)

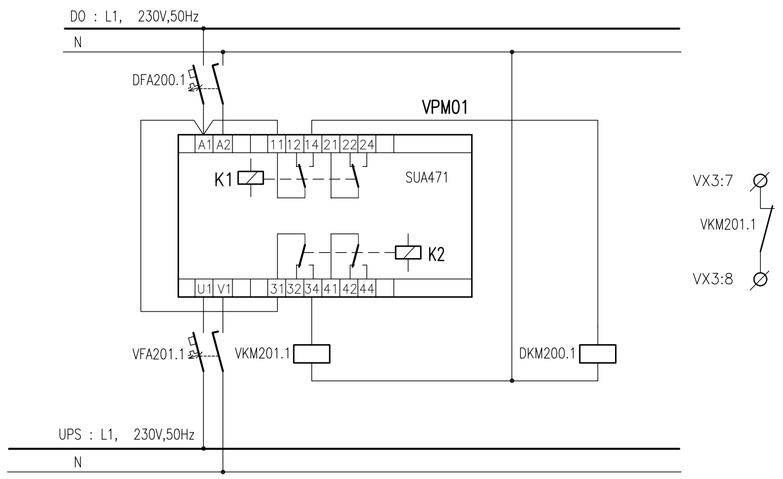

R04.1.6.

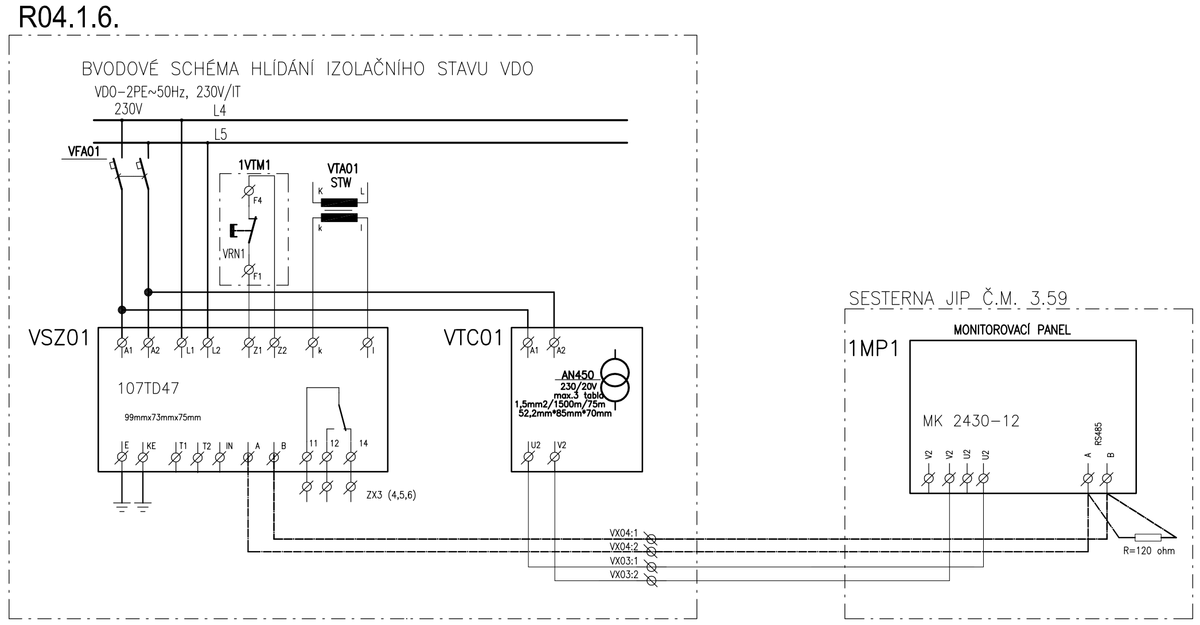

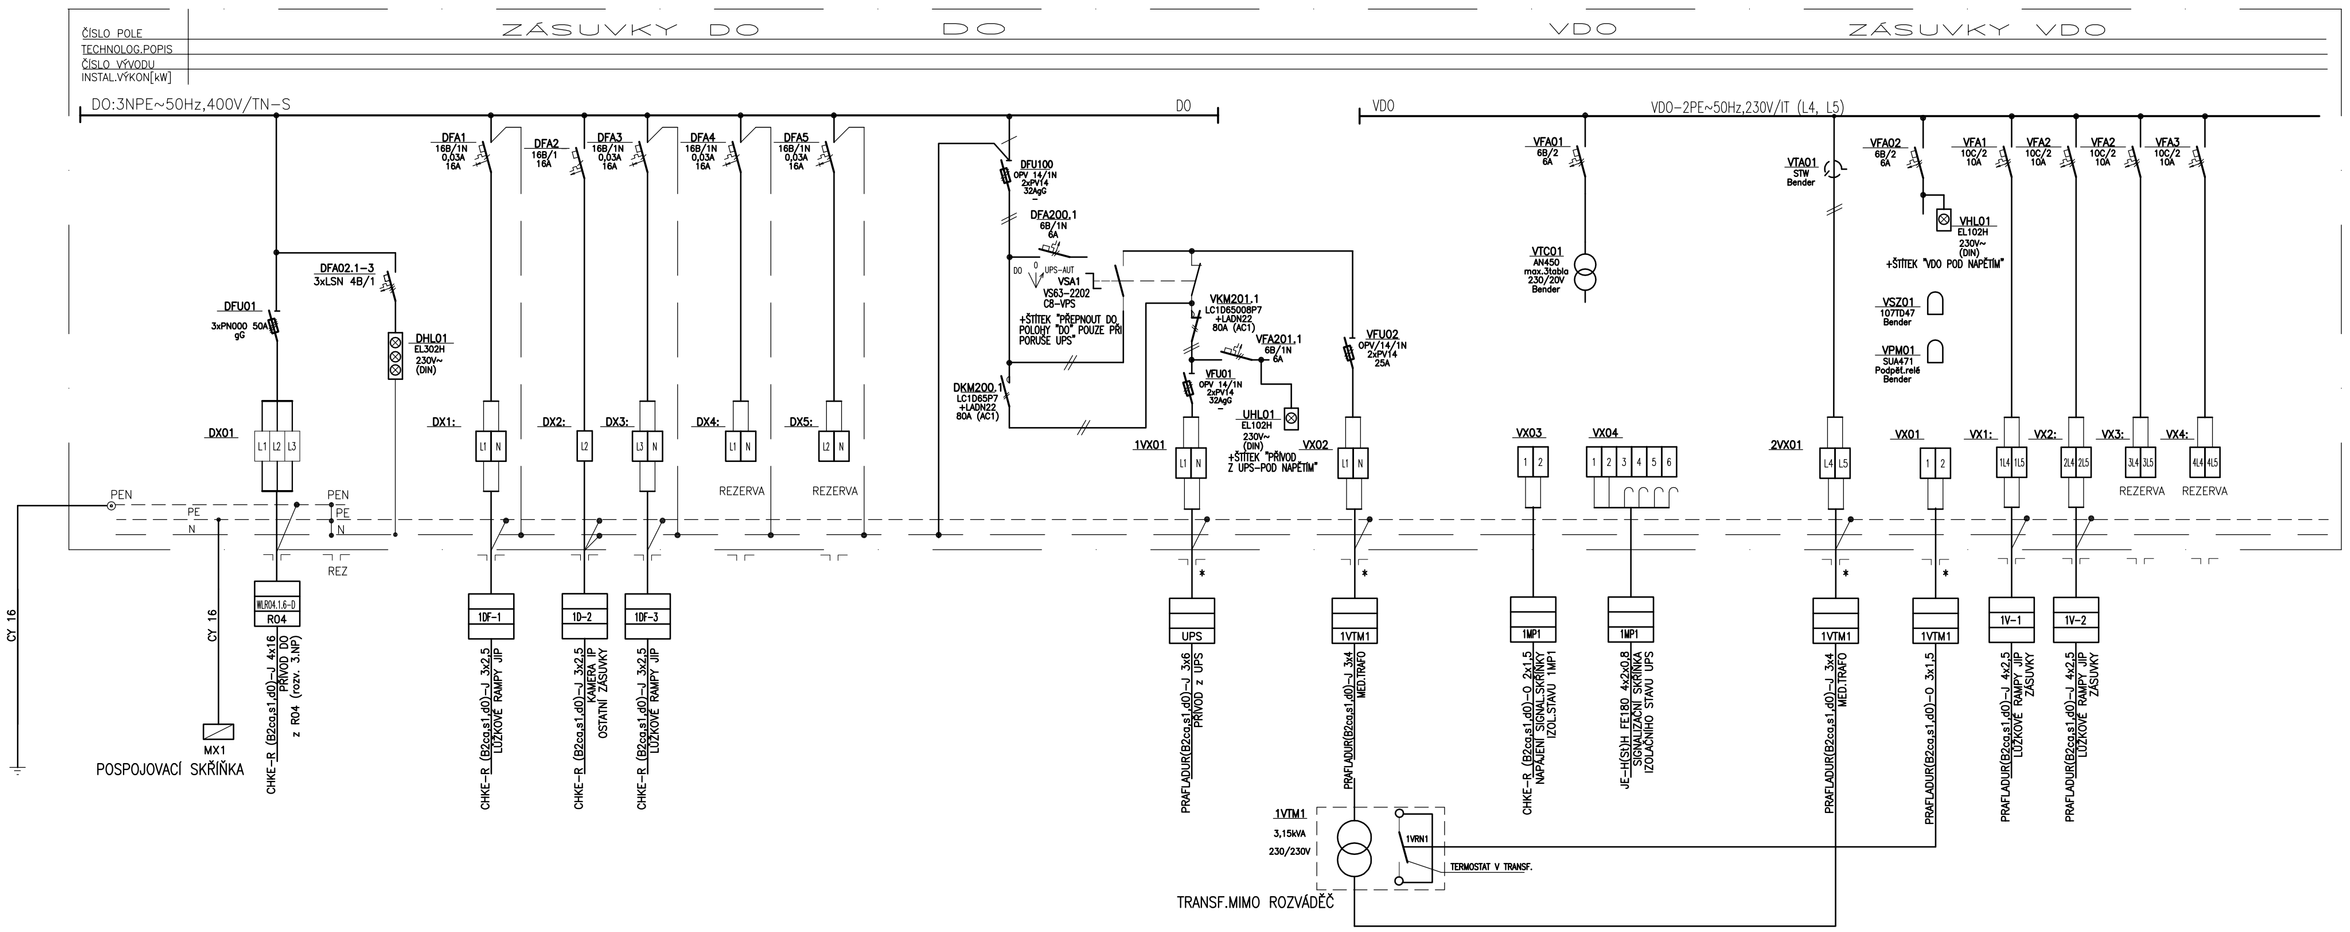

OZNAČENÍ ROZVÁDĚČE: R04.1.6
PROVEDENÍ, VZOR : OCELOPLECH.NASTĚNNÝ ROZVÁDĚČ (120 MOD.)
pozn.: skříň splňující pož. odolnost EW30 DP1
ROZMĚR : š/v/h=~1100/~564/250
NÁTĚR : TYPOVÝ
DĚLENÍ MEZI POLI : –
PŘÍVOD : VRCHEM (*–SPODEM)
VÝVOD : VRCHEM
KRYTÍ (ČSN 33 2000-5-51) IP41/20
PROSTŘEDÍ (ČSN 33 2000-3): NORMÁLNÍ

OCHRANA PŘED PORUCHOU DLE ČSN 33 2000-4-41, ed.2+Z1
–IZOLACÍ, KRYTÍM
–AUTOMATICKÝM ODPOJENÍM OD ZDROJE
–DOPLŇKOVÝM POSPOJOVÁNÍM
OVLÁDANÍ:
NAPÁJECÍ NAPĚTOVÁ SOUSTAVA: DO : 1NPE~50Hz, 230V, TN–C–S
UPS : 1NPE~50Hz, 230V, TN–S
VDO, ZIS : 2PE~50Hz,230V,IT (Z)
OVLÁDACÍ NAPĚTOVÁ SOUSTAVA:

ZMĚNA	DATUM	PROVEDL	PODPIS

IDOP Olomouc, akciová společnost, Řepčínská 234/82, 779 00 Olomouc, Zapsána u KS Ostrava, odd. B, vložka 141	VYPRACOVAL	ING.HANÁK	VEP	ING.NEVRLÁ
	ODP. PROJEKTANT	ING.HANÁK	HIP	ING. HERNÍK M.
	KONTROLOVAL	ING.HANÁK		
	MÍSTO	FN OLOMOUC		
	INVESTOR	FN OLOMOUC, I.P.PAVLOVA 185/6, OLOMOUC		

STAVBA	STAVEBNÍ ÚPRAVY V OBJ.H1 KLINIKY PLICNÍCH NEMOCÍ A TUBERKULÓZY - CYSTICKÁ FIBRÓZA	DATUM	15.9.2012
	F. DOKUMENTACE OBJEKTŮ	STUPEŇ	DSP+DZS
SO-PS	SO 01 - STAVEBNÍ ÚPRAVY V KLINICE PLICNÍCH NEMOCÍ TECHNIKA PROSTŘEDÍ STAVEB ZAŘÍZENÍ SILNOPROUDÁ	POČET A4	8A4
		MĚŘÍTKO	
		ZAK. ČÍSLO	898-55647
VÝKRES	ROZVÁDĚČ R04.1.6.	ARCH. ČÍSLO	898-55647-1147/06