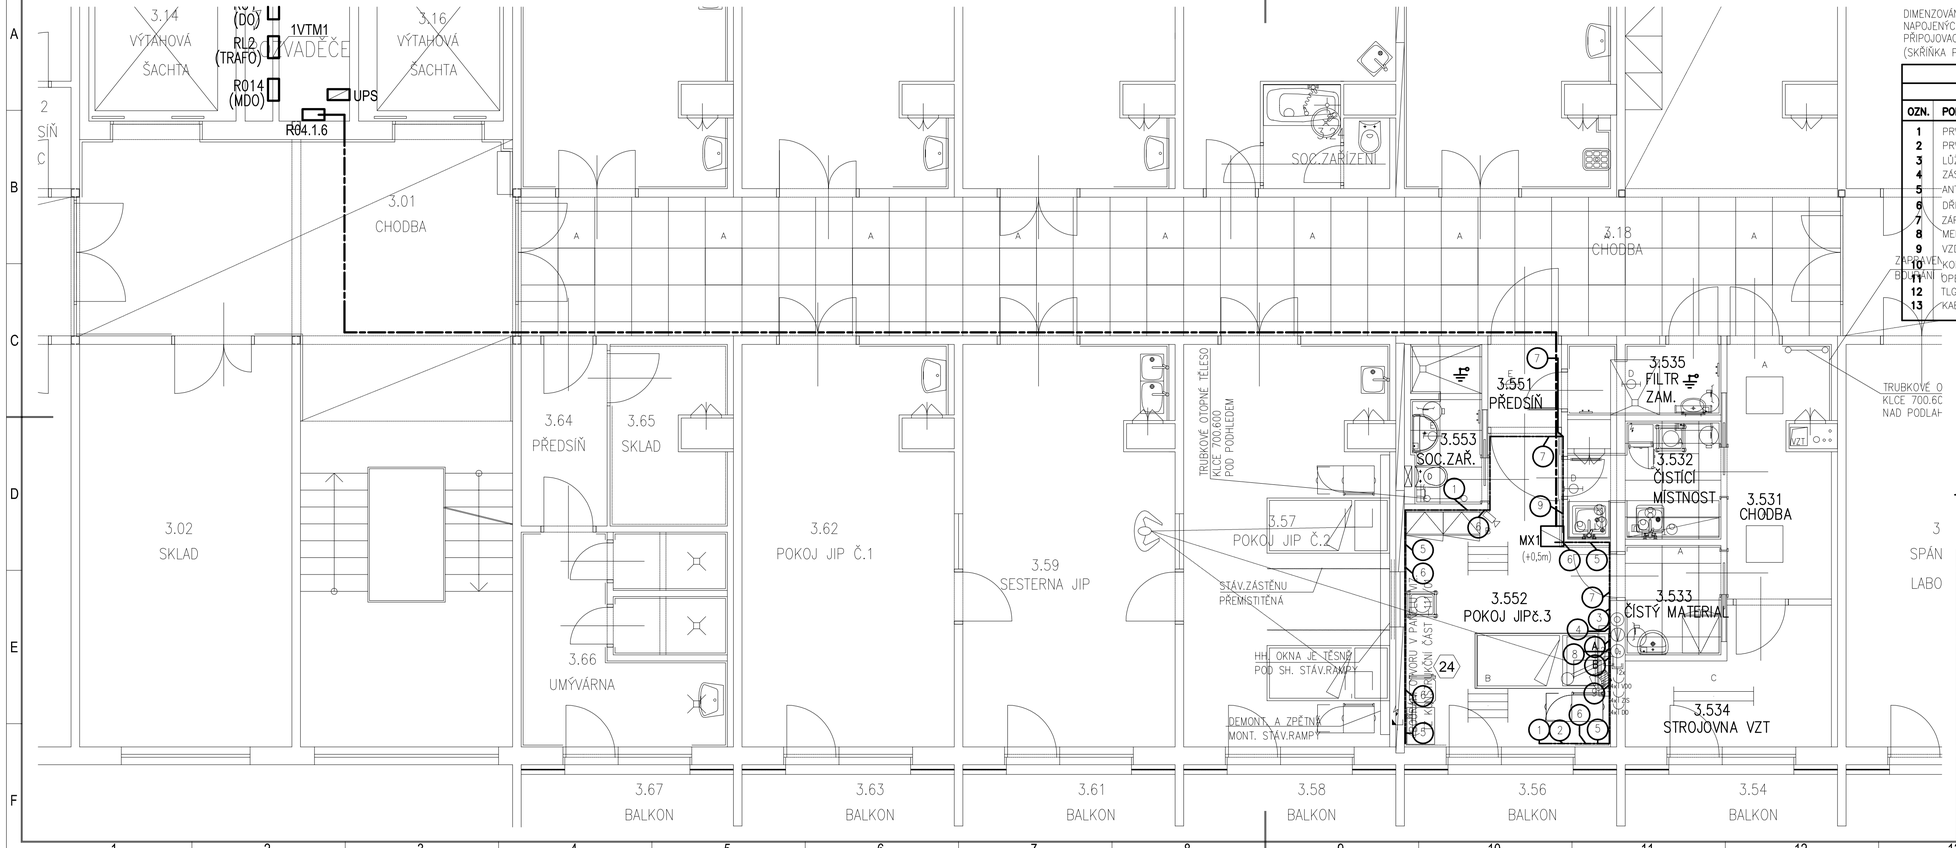

DIMENZOVÁNÍ VODIČŮ OCHR.POSPOJ. A OCHR.UZEMNĚNÍ
NAPOJENÝCH ZE SKŘÍNĚK VYROVNÁVAČŮ POTENCIÁLŮ MX A LEGENDA
PŘIPOJOVACÍCH BODŮ
(SKŘÍŇKA PRO VYROV. POTENCIÁLŮ = SPVP)

PŘÍPOJNICE SKŘÍŇKY PRO VYROV.POTENCIÁLU (MX)

PA			PE		
OZN.	POPIS PŘIPOJ. BODU	VODIČ	OZN.	POPIS PŘIPOJ. BODU	
1	PRVKY ÚT	H07Z1–U 6	A	LŮŽKOVÁ RAMPA, TUBUS	H07Z1–U 6
2	PRVKY KOVOVÝCH OKEN(JSOU–LI KOVOVÁ)	H07Z1–U 6	B	ZÁSUVKA	H07Z1–U 2,5
3	LŮŽKOVÁ RAMPA	H07Z1–U 6	C	NEŽIVÉ ČÁSTI TLG.	H07Z1–U 6(4)
4	ZÁSUVKA UZEMŇOVACÍ REFLEX–SI	H07Z1–U 6	D	GERMICID	H07Z1–U 2,5
5	ANTISTATICKÁ PODLAHA	H07Z1–U 4	E	OPER. SVÍTIDLO	H07Z1–U 6
6	DŘEZ+PŘÍVOD VODY	H07Z1–U 6	F	EL. DVEŘE	H07Z1–U 4
7	ZÁRUBNĚ DVEŘÍ, KABEL.KANÁL+VÍKO	H07Z1–U 6	G	OPER.PANEL	H07Z1–U 6
8	MEDIAL.PLYNY	H07Z1–U 6			
9	VZDUCHOTECHNIKA	H07Z1–U 6			
10	KONSTRUKCE PODHLEDŮ, KOVOVÝCH PŘÍČEK	H07Z1–U 6			
11	OPER.LAMPA, TUBUS	H07Z1–U 6			
12	TLG. – PŘÍVODY MÉDIÍ	H07Z1–U 10			
13	KABEL.KANÁL+VÍKO CY6	H07Z1–U 6			

ZÁKLADNÍ BOD MX

ROZVODNÁ SOUSTAVA :
MDO – 3NPE,~50Hz,400V,TN–C/S
DO – 3NPE,~50Hz,400V,TN–C/S
VDO – 3NPE,~50Hz,400V,TN–S
ZIS, – 2PE,~50Hz,230V,IT

OCHRANA PŘED ÚRAZEM ELEKTRICKÝM PROUDEM:

DLE ČSN 33 2000–4–41 ED.2+Z1 ZÁKLADNÍ : AUTOMATICKÝM ODPOJENÍM OD ZDROJE
ZVÝŠENÁ : POSPOJOVÁNÍM,PROUDOVÝM CHRÁNIČEM

POZNÁMKA
1) BĚHEM REALIZACE MŮŽE DOJÍT KE ZMĚNĚ ZAŘIZOVACÍCH PŘEDMĚTŮ JE NUTNÉ PŘIPOJOVACÍ BODY BRÁT INFORMATIVNĚ – VZOROVÝ PŘÍKLAD.
2) OKNA BUDOU DLE STAVBY PLASTOVÁ

STANDARTNÍ DOPLŇ. POSPOJOVÁNÍ V SOC. ZAŘÍZENÍCH (ČSN 33 2000–7–701 ed.2)
SPVP.....2ks
ZÁSUVKA UZEMŇOVACÍ=BUSCH–JAGER

SKŘÍŇKY PRO VYROVNÁNÍ POTENCIÁLU MX BUDOU NAPOJENY HVĚZDICOVITĚ VODIČEM CY 16

ZMĚNA	DATUM	PROVEDL	PODPIS

IDOP Olomouc, akciová společnost
Řepčínská 234/82, 779 00 Olomouc
Zapsána u KS Ostrava, odd. B, vložka 141

VYPRACOVAL	ING.HANÁK	VEP	ING.NEVRLÁ
ODP. PROJEKTANT	ING.HANÁK	HIP	ING. HERNÍK M.
KONTROLOVAL	ING.HANÁK		
MÍSTO	FN OLOMOUC		
INVESTOR	FN OLOMOUC, I.P.PAVLOVA 185/6, OLOMOUC		

STAVBA	STAVEBNÍ ÚPRAVY V OBJ.H1 KLINIKY PLICNÍCH NEMOCÍ A TUBERKULÓZY - CYSTICKÁ FIBRÓZA	DATUM	15.9.2012
	F. DOKUMENTACE OBJEKTŮ	STUPEŇ	DSP+DZS
SO-PS	SO O1 - STAVEBNÍ ÚPRAVY V KLINICE PLICNÍCH NEMOCÍ TECHNIKA PROSTŘEDÍ STAVEB ZAŘÍZENÍ SILNOPROUDÁ	POČET A4	3
		MĚŘÍTKO	1:50
		ZAK. ČÍSLO	898-55647
VÝKRES	SITUAČNÍ SCHÉMA ROZVODU POSPOJOVÁNÍ 3.NP	ARCH. ČÍSLO	898-55647-1147/07