



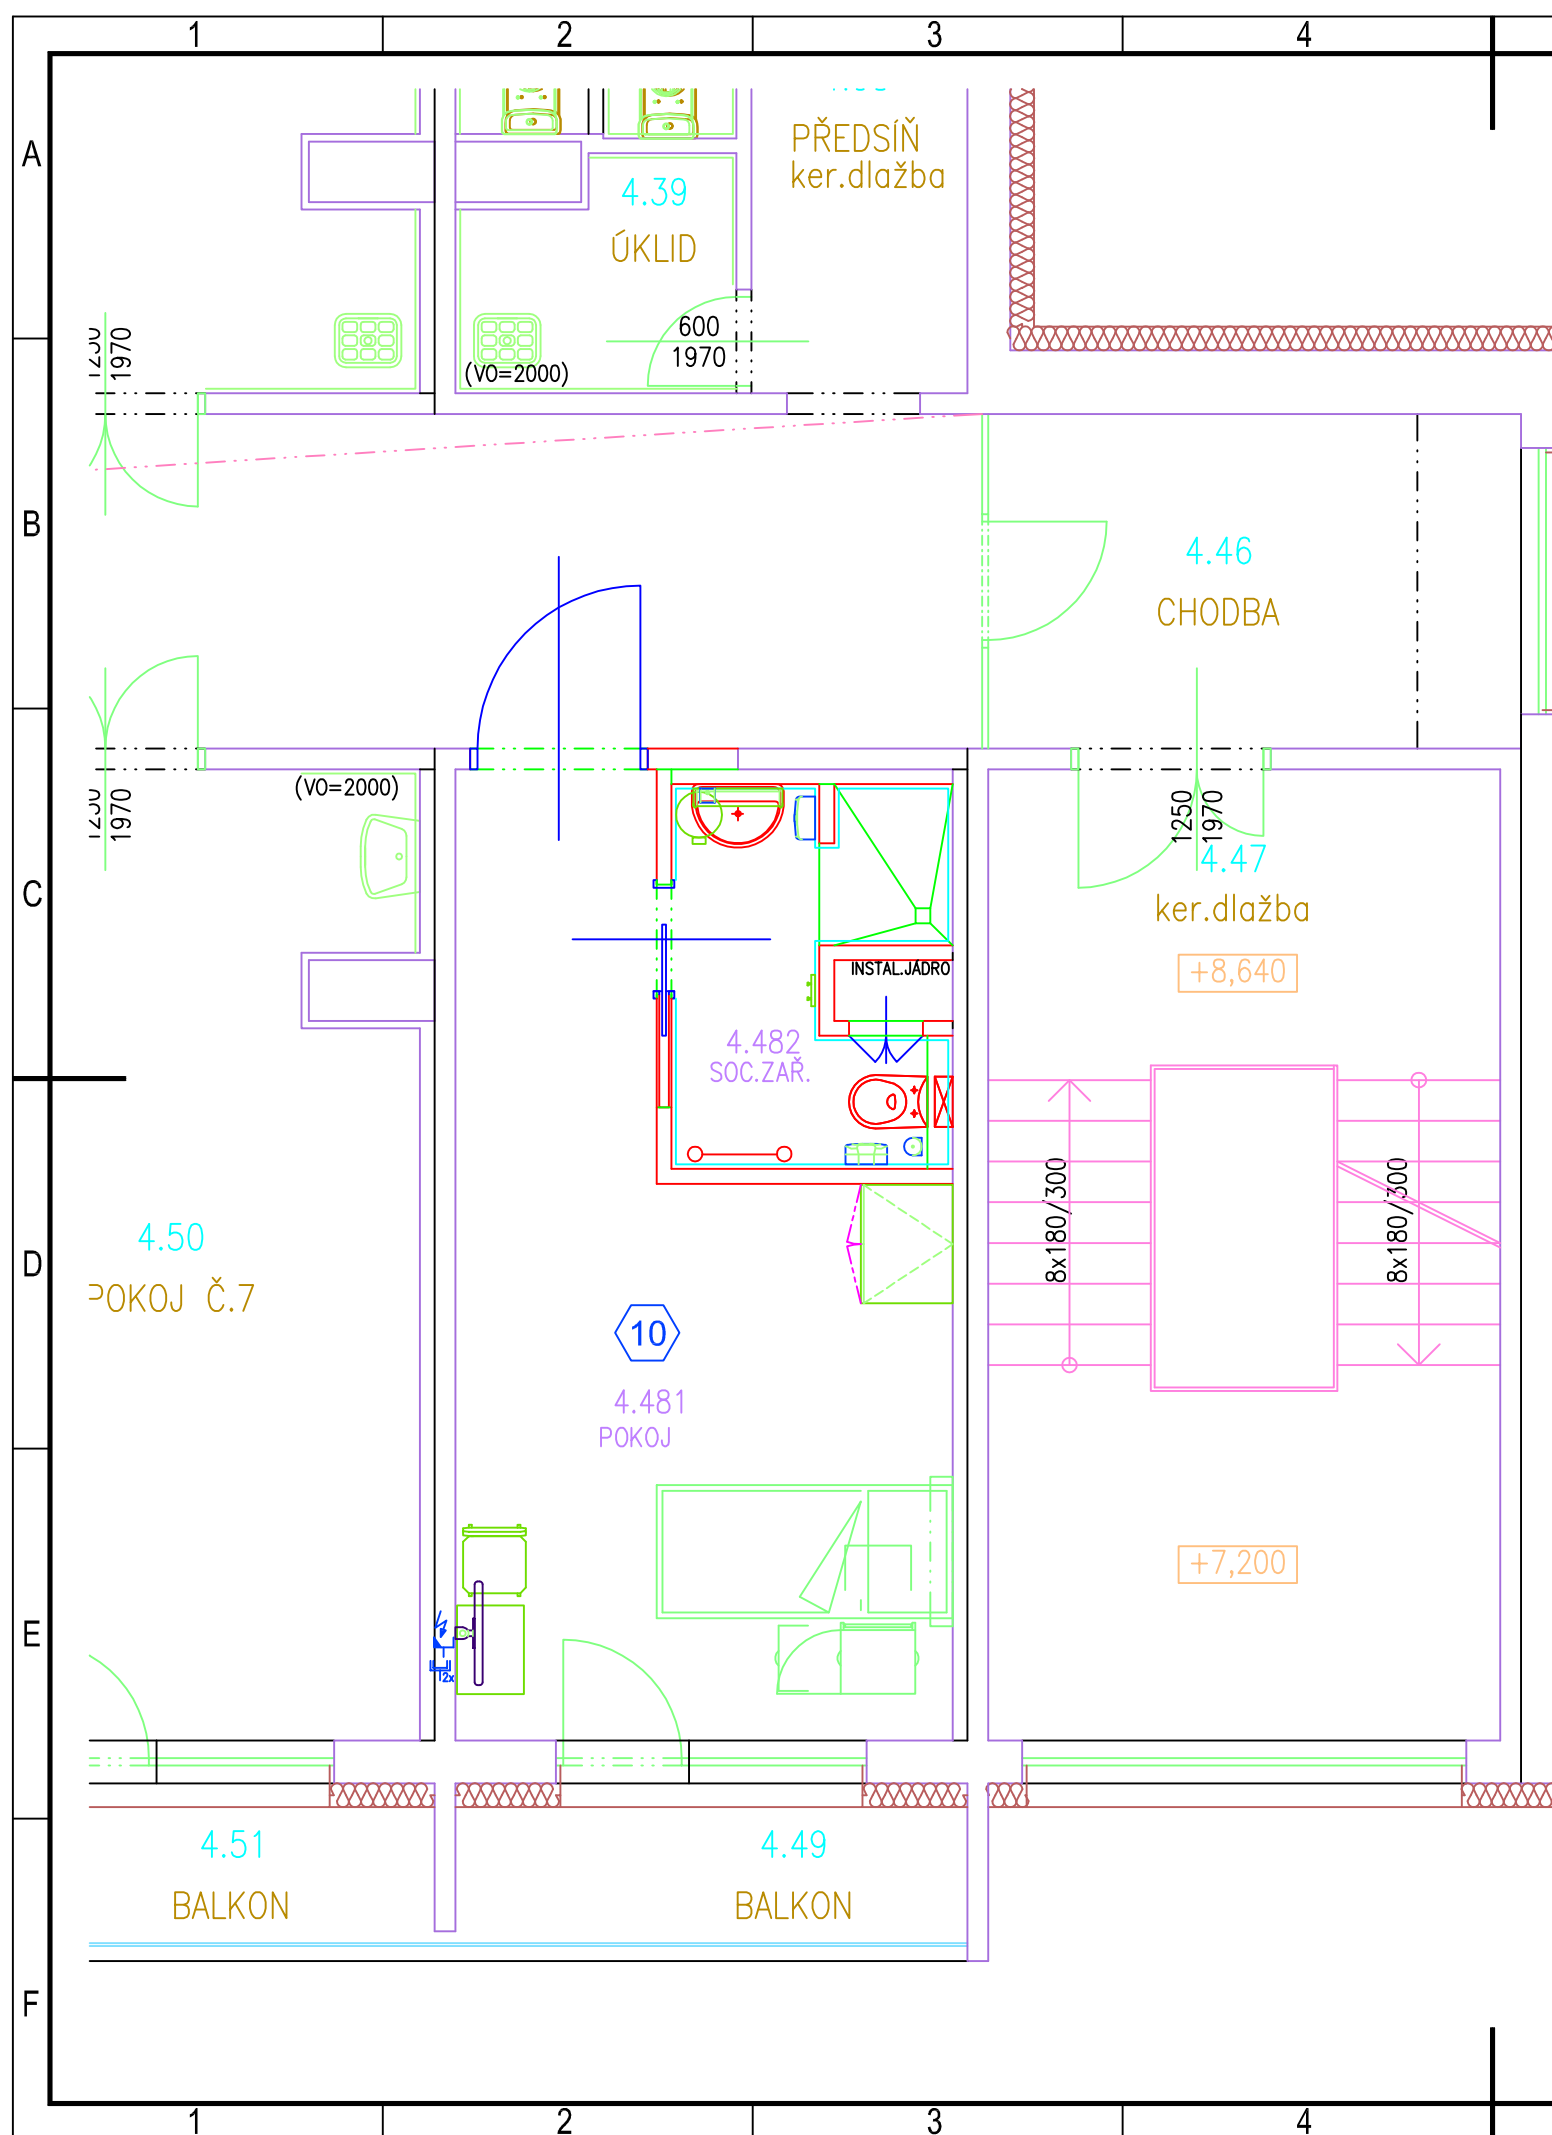

SCHEMA  
1:1000

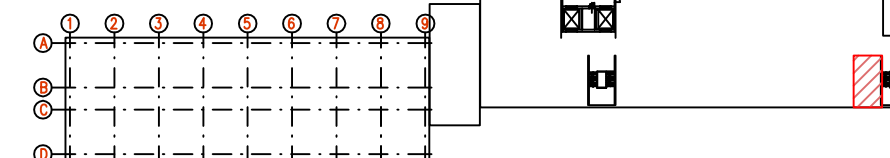

TECHNOLOGICKÁ LEGENDA VIZ v.č. /04

|   |   |  |                 |                                        |         |             |                |  |
|---|---|--|-----------------|----------------------------------------|---------|-------------|----------------|--|
| ZMĚNA   |   |  | DATUM           |                                        | PROVEDL |             | PODPIS         |  |
|   |   |  |                 |                                        |         |             |                |  |
|   |   |  |                 |                                        |         |             |                |  |
| <div><b>IDP Olomouc,</b><br/>akciová společnost<br/>Řepčinská 234/82, 779 00 Olomouc<br/>Zapsána u KS Ostrava, odd. B, vložka 141</div> |   |  | VYPRACOVAL      | ING.PEŘINA                             |         | VEP         | ING.NEVRLÁ     |  |
|   |   |  | ODP. PROJEKTANT | ING.PEŘINA                             |         | HIP         | ING. HERNÍK M. |  |
|   |   |  | KONTROLOVAL     | ING.PEŘINA                             |         |             |                |  |
|   |   |  | MÍSTO           | FN OLOMOUC                             |         |             |                |  |
|   |   |  | INVESTOR        | FN OLOMOUC, I.P.PAVLOVA 185/6, OLOMOUC |         |             |                |  |
| STAVBA   | STAVEBNÍ ÚPRAVY V OBJ.H1 KLINIKY PLICNÍCH NEMOCÍ A<br>TUBERKULÓZY - CYSTICKÁ FIBRÓZA<br><br>F. DOKUMENTACE OBJEKTŮ<br><br>SO-PS PS 01 ZDRAVOTNICKÁ TECHNOLOGIE |  |                 |                                        |         | DATUM       | 15.9.2012      |  |
|   |   |  |                 |                                        |         | STUPEŇ      | DSP+DZS        |  |
|   |   |  |                 |                                        |         | POČET A4    | 2              |  |
|   |   |  |                 |                                        |         | MĚŘÍTKO     | 1:50           |  |
|   |   |  |                 |                                        |         | ZAK. ČÍSLO  | 898-55 647     |  |
| VÝKRES   | DISPOZICE 4.NP   |  |                 |                                        |         | ARCH. ČÍSLO |                |  |
| 898-55 647-71/05   |   |  |                 |                                        |         |             |                |  |