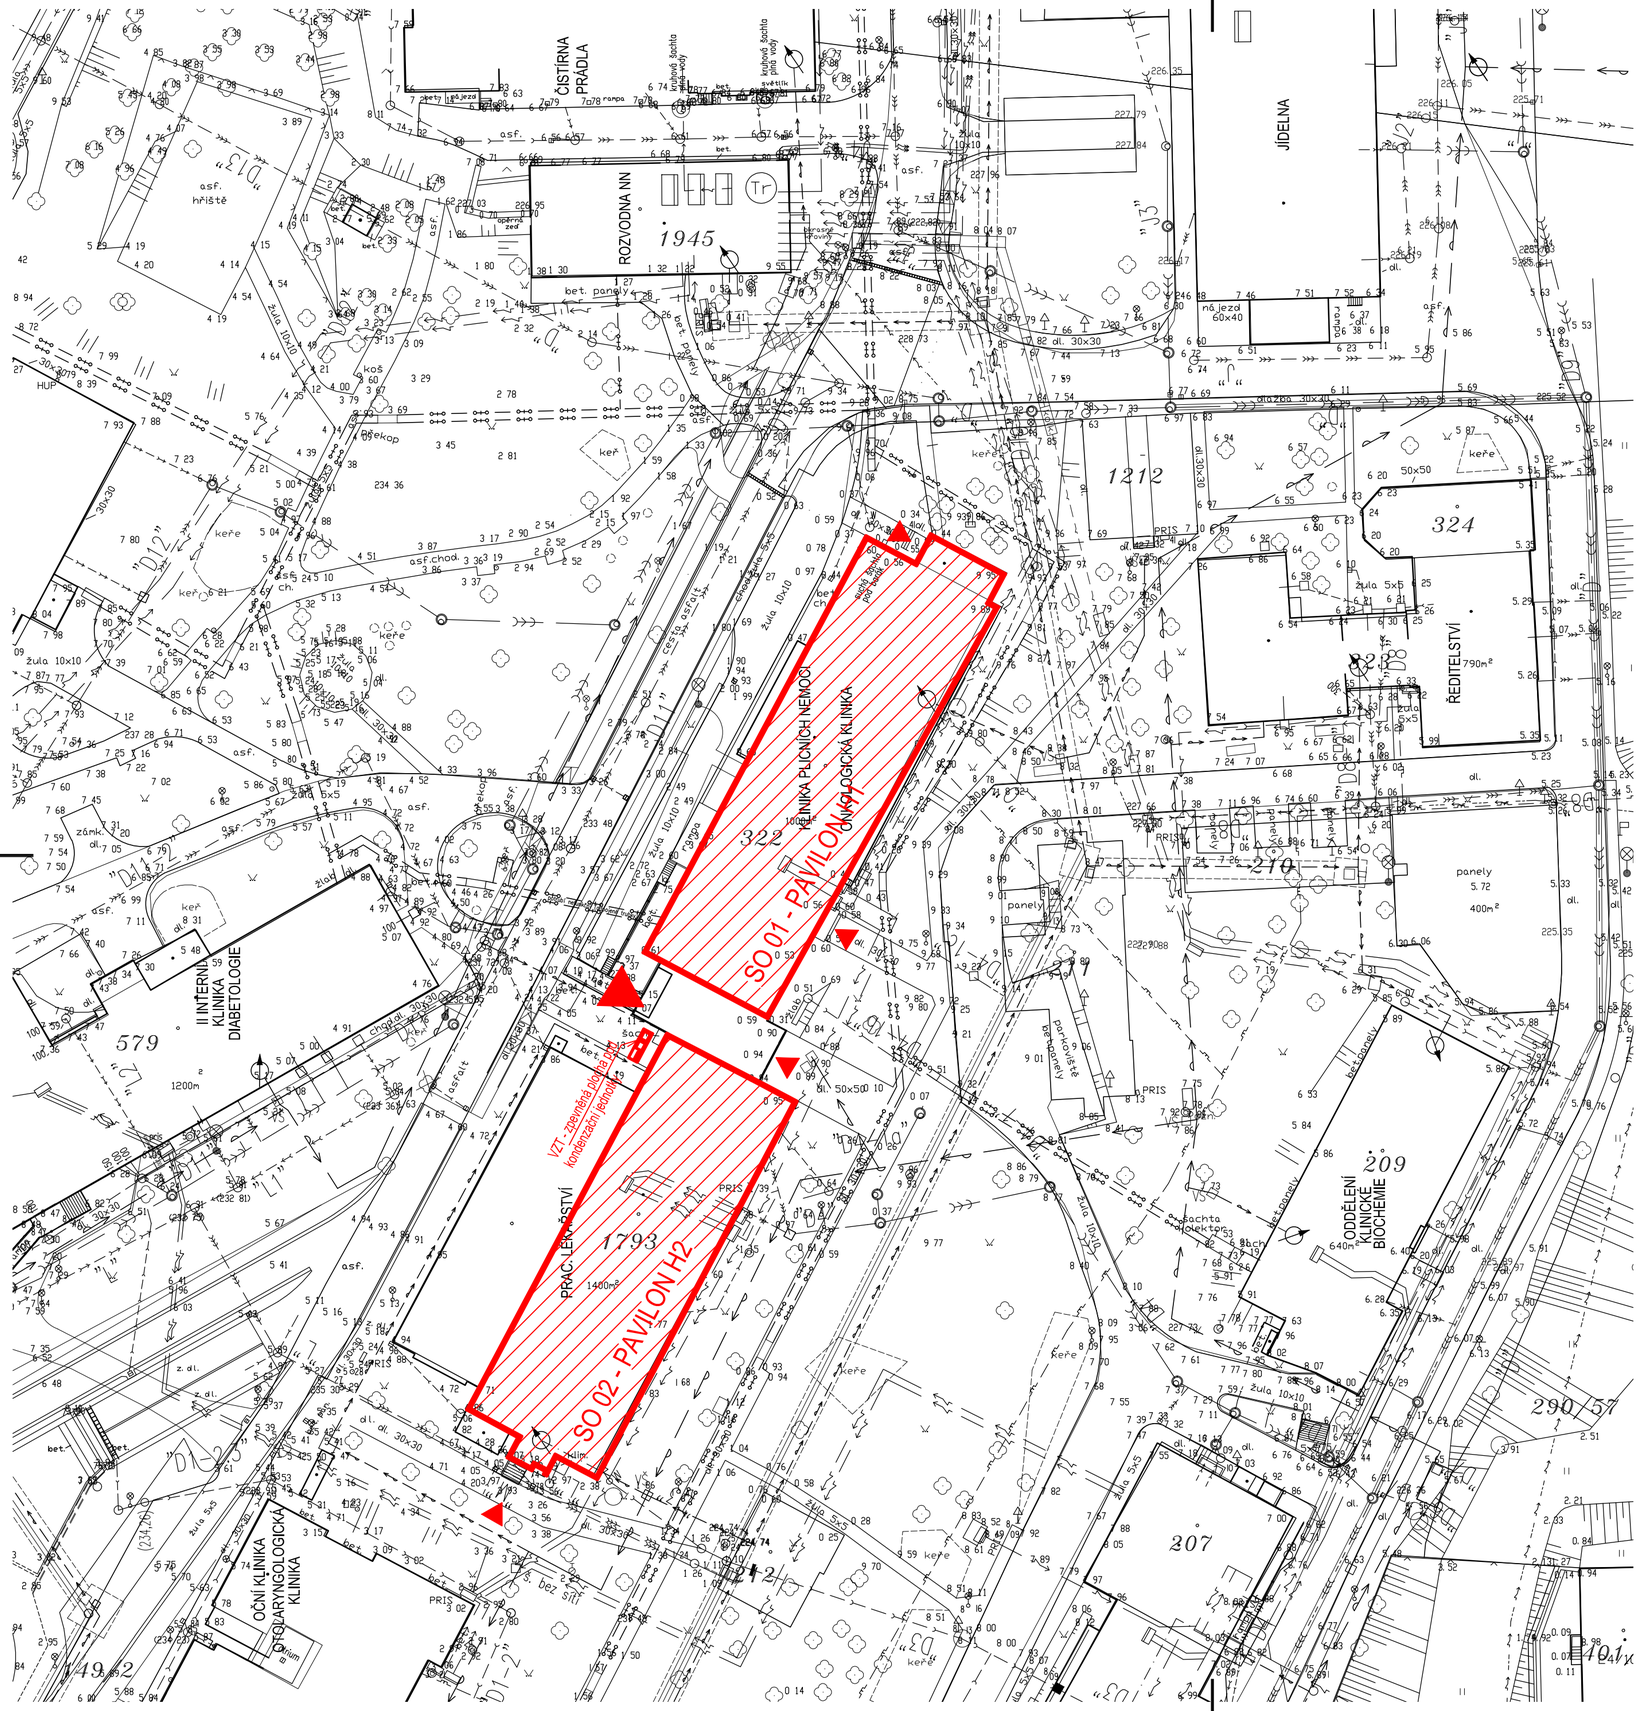

LEGENDA:

- STÁVAJÍCÍ OBJEKTY
- OBJEKTY URČENÉ PRO STAVEBNÍ ÚPRAVY

LEGENDA OBJEKTŮ:

SO 01	STAVEBNÍ ÚPRAVY OBJEKTU H1
SO 02	STAVEBNÍ ÚPRAVY OBJEKTU H2
PS 01	ZDRAVOTNICKÁ TECHNOLOGIE V H1
PS 02	ZDRAVOTNICKÁ TECHNOLOGIE V H2

- VSTUP DO OBJEKTU
- ZELEŇ – STÁVAJÍCÍ
- ZELEŇ – KÁCENÍ (KEŘE)
- DRÁTĚNÝ PLOT NA PODEZDÍVCE – STÁVAJÍCÍ

LEGENDA INŽENÝRSKÝCH SÍTÍ

STÁVAJÍCÍ SÍTĚ:

- KATASTR – HRANICE PARCEL
- KATASTR – VNITŘNÍ HRANICE PARCEL
- KYSLÍKOVOD DO 1000 kPa – STÁVAJÍCÍ
- KANALIZACE STÁVAJÍCÍ – JEDNOTNÁ
- KANALIZACE STÁVAJÍCÍ – DEŠŤOVÁ
- KANALIZACE STÁVÁVAJÍCÍ – SPLAŠKOVÁ
- VODOVOD
- PAROVOD – PRŮZKUM
- ELEKTRO
- ČEZ – VN
- VODOMĚRY

POZNÁMKY:

POZOR !!

1) PŘI PROVÁDĚNÍ STAVBY DBÁT VŠECH BEZPEČNOSTNÍCH PŘEDPISŮ, ZVLÁŠTĚ VŠAK "NAŘÍZENÍ VLÁDY 591/2000sb.", "NAŘÍZENÍ VLÁDY 362/2005sb", "NAŘÍZENÍ VLÁDY 101/2005sb". "ZÁKON č.309/2006sb"–ŘEŠÍ POŽADAVEK PŘÍTOMNOSTI KOORDINÁTORA BEZPEČNOSTI PRÁCE NA STAVBĚ A POVINNOST INVESTORA OZNÁMIT V PŘEDSTIHU ZAHÁJENÍ STAVEBNÍCH PRACÍ. V PŘÍPADĚ JINÝCH SKUTEČNOSTÍ NEŽ JSOU PŘEDPOKLADY V PROJEKTOVÉM ŘEŠENÍ, JE NUTNO PŘIZVAT ZPRACOVATELE PROJEKTU A VYBRANÉHO KOORDINÁTORA BEZPEČNOSTI PRÁCE K POSOUZENÍ TĚCHTO ZMĚN.
2) PŘED ZAPOČETÍM VÝKOPOVÝCH PRACÍ JE INVESTOR POVINEN NECHAT VYTÝČIT A BAREVNĚ OZNAČIT VEŠKERÉ INŽENÝRSKÉ SÍTĚ, KTERÉ SE NACHÁZEJÍ V PROSTORU STAVENIŠTĚ.

ZMĚNA		DATUM		PROVEDL		PODPIS	

IDOP Olomouc, akciová společnost
Řepčínská 234/82, 779 00 Olomouc
Zapsána u KS Ostrava, odd. B, vložka 141

VYPRACOVAL	ING.NEVRLÁ E.	VEP	ING.NEVRLÁ
ODP. PROJEKTANT	ING. KLEČKA B.	HIP	ING. HERNÍK M.
KONTROLOVAL	ING. KLEČKA B.		
MÍSTO	FN OLOMOUC		
INVESTOR	FN OLOMOUC, I.P.PAVLOVA 185/6, OLOMOUC		

STAVBA: FN OLOMOUC ONKOLOGICKÁ KLINIKA - STAVEBNÍ ÚPRAVY OBJ. H1/H2 PRO VYŠETŘ. ONKOL.KLINIKY, CHEMOTERAPEUTICKÝ STACIONÁŘ A OZAŘOVNY BRACHYTERAPIE

C. CELKOVÁ SITUACE

SO-PS

DATUM	31.3.2013
STUPEŇ	DSP+DPS
POČET A4	4
MĚŘÍTKO	1:500
ZAK. ČÍSLO	898-55 732

VÝKRES: CELKOVÁ SITUACE

ARCH. ČÍSLO: 898-55 732-03