


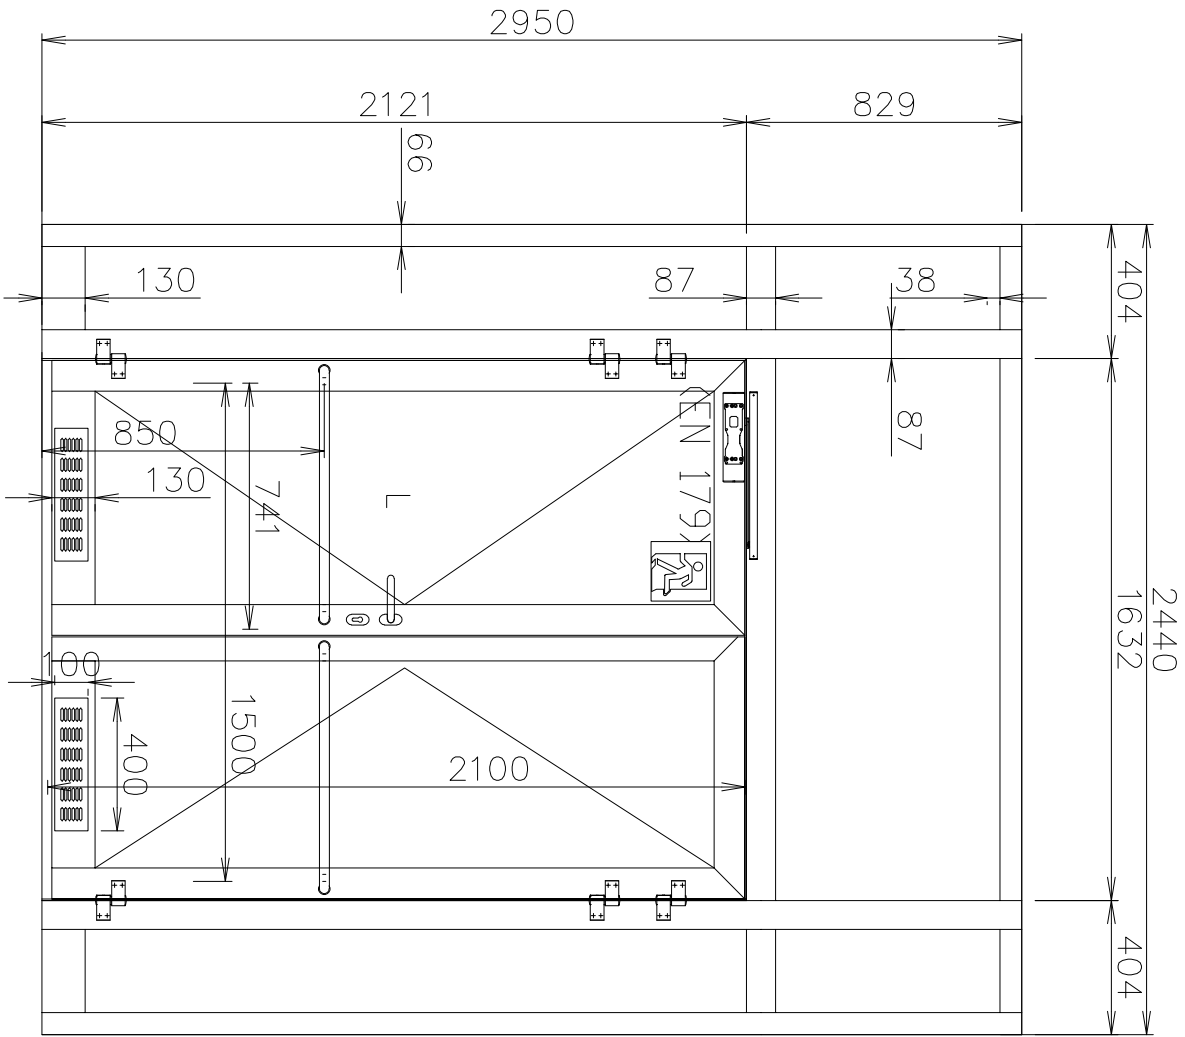




ZS/4

- PRŮCHOZÍ ROZMĚRY 2KŘ - 1500 X 2100 MM
PRŮCHOZÍ ROZMĚRY 1KŘ - 750 X 2100 MM
VÝROBNÍ ROZMĚRY KONSTRUKCE - 2440 X 2950 MM
OTOČNÉ MECHANICKÉ DVEŘE - ALUPROF MB45
OTVÍRAVOST - LEVÉ
HLINÍKOVÁ STĚNA - ALUPROF MB45
ZASKLENÍ - VSG 44.1 - ČIRÉ
BAREVNÉ PROVEDENÍ - RAL 7035 MAT
DVEŘNÍ ZAVÍRAČ AKTIVNÍHO KŘÍDLA - AA DC500
VÝBAVA

- PANIKOVÝ ZÁMEK FUNKCE D
- KLIKA / KLIKA - NEREZ
- VODROVNÉ MADLO - NEREZ - STRANA NAPROTÍ PANTŮM
- ZÁVORA PASIVNÍHO KŘÍDLA - MANUÁLNÍ - V DRÁŽCE
- PADACÍ PRÁH
- GENERÁLNÍ KLÍČ - NENÍ DODÁVKOU RACCOON
- VĚTRACÍ MŘÍŽKA - 400 X 100 MM - VSAZENÁ DO SOKLU PROFILU KŘÍDEL
- MŘÍŽKA BUDE LAKOVÁNA DO RAL 7035 MAT



OBJEDNATEL ZAJISTÍ -
OSAZENÍ SDK PŘEKladU S DŘEVĚNOU VÝZTUHOU
SPODNÍ HRANA PŘEKladU VE VÝŠCE 2970 MM OD ČISTÉ PODLAHY

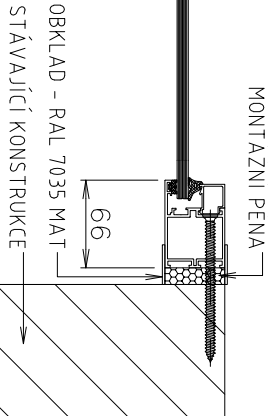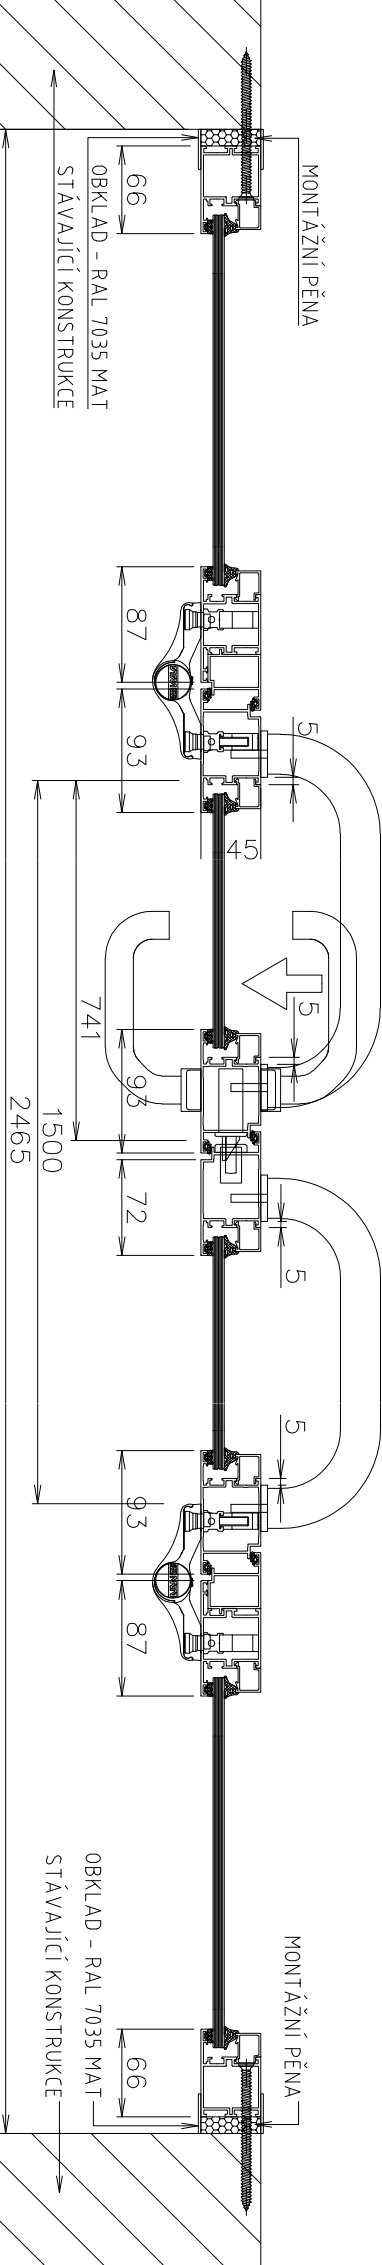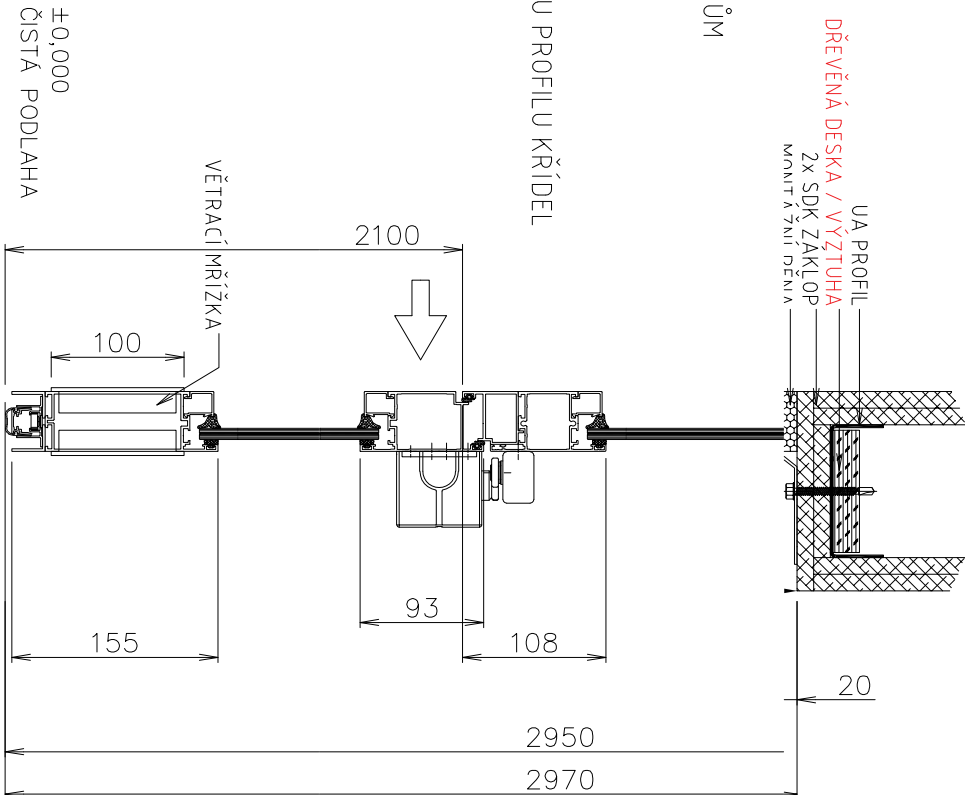

Poz. 004, Počet: 1

Z/4_MB45_pantové+portál_FN DL

Barva: -8 RAL 7035

Projekt: 21P0010115 - FN DL_lineární urychlovač

Číslo zakázky: 21P0010115

Pohled zvenku

VYPRACOVAL		PODPIS	KONTROLOVAL		PODPIS	FORMAT
DANIEL						A2
ČÍSLO ZAKÁZKY		DATUM		POČET KUSŮ		OBSAHODNIK
21P0010115		29.4.2021		1		POKROVNÝ
MÍSTO MONTÁŽE						
FN Olomouc_Lineární urychlovač						
NAZEV – OBSAH			ČÍSLO VÝKRESU			
POZICE Z/4			HS21P0010115_004 1			
			ZMĚNA			
			1			