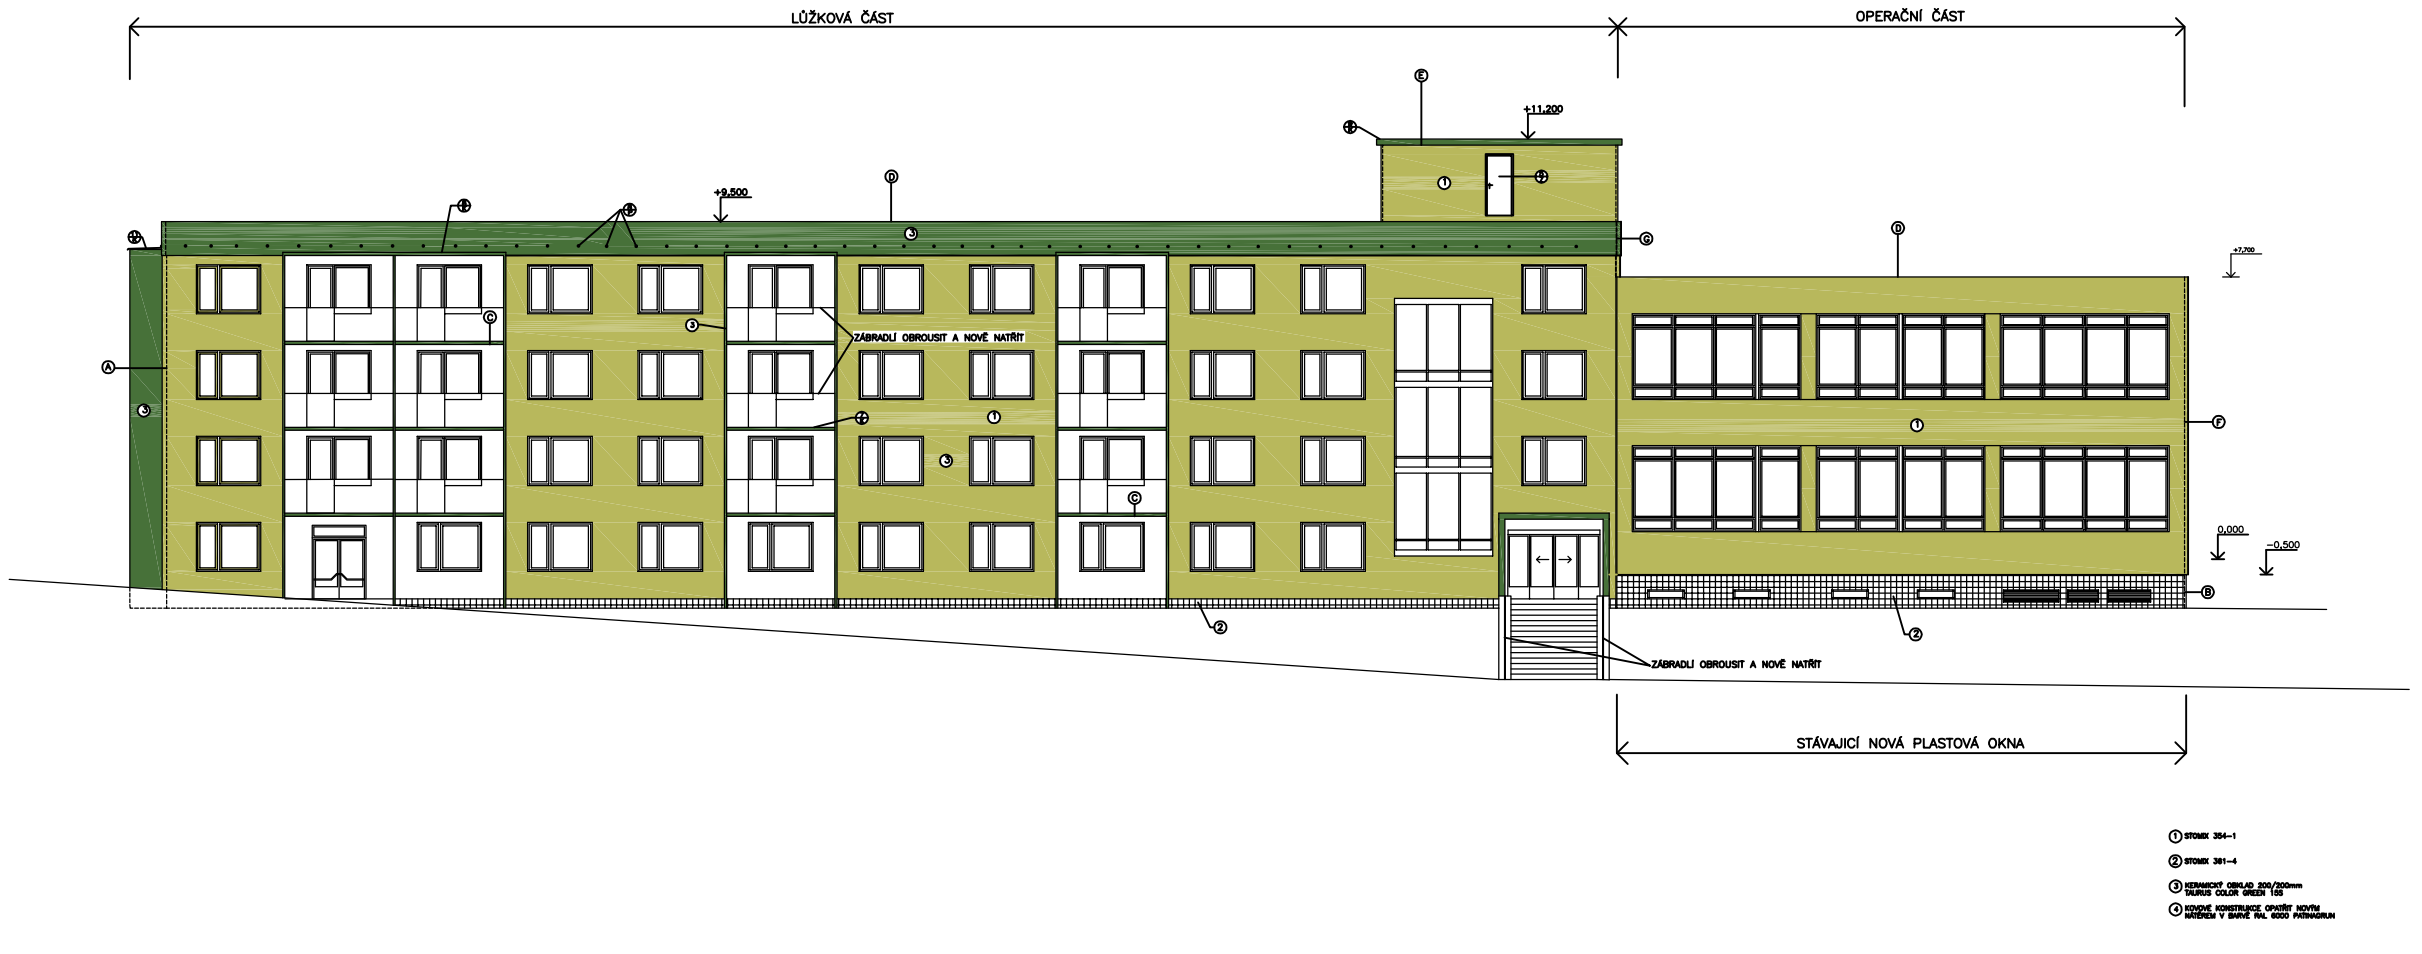

Ⓐ ZATEPLOVACÍ SYSTÉM
-PODKLAD
-PENETRACE PODKLADU–PENETRAČNÍ LAK HF
-LEPÍCÍ HMOTA–ALFAFIX S1 5MM
-MINERÁLNÍ FASÁDNÍ DESKY
-ROCKWOOL FASROCK 140MM
-ZÁKLADNÍ VRSTVA(ALFAFIX S1+VT1) 5MM
-PENETRAČNÍ MEZIVRSTVA–PENETRAČNÍ LAK HF
*FAS. OMÍTKA PROBARVENÁ–BETADEKOR 3MM

Ⓑ ZATEPLOVACÍ SYSTÉM – SOKL
-PODKLAD
-PENETRACE PODKLADU–PENETRAČNÍ LAK HF
-LEPÍCÍ HMOTA–ALFAFIX S1 5MM
-POLYSTYRENOVÉ FASÁDNÍ DESKY
-STYRODUR C 800 60MM
-ZÁKLADNÍ VRSTVA(ALFAFIX S1+VT1) 5MM
-PENETRAČNÍ MEZIVRSTVA–PENETRAČNÍ LAK HF
*OBKLAD TAURUS GRANIT–ONTARIO

Ⓒ
-DILATAČNÍ SPÁRA, DILATACE –
-MAPESIL AC
-NÁŠLAPNÁ VRSTVA – KERAMICKÁ
-DLAŽBA – MRAZUVZDORNÁ, PROTISKLUZNÁ 9MM
-SPÁRA, ULTRACOLOR
-LEPENÍ DLAŽBY – KERAFLEX
-VLOŽKA V ROZÍCH A NAPOJENÍCH – MAPEBAND
-HYDROIZOLACE – MAPELASTIC+SIKO1,SITOVINA
-SPÁDOVÁ VRSTVA TOPCEM 10–35MM
-KOTEV. MOSTEK – PLANICRETE
*STAV. BETONOVÁ KONSTRUKCE

Ⓓ
-POZINKOVANÁ KRYTINA
-BEDNĚNÍ
-DŘEVĚNÉ KROKVE
-MINERÁLNÍ VLNA TL. 240MM – NOVÉ
-POVLAKOVÁ KRYTINA
-DESKY Z PĚNOVÉHO POLYSTYRENU TL. 50MM
-STĚRKOVÁ VRSTVA
*ŽB DESKA

POZNÁMKA:
ODVĚTRÁVÁNÍ PROVEDENO STŘEŠNÍMI KOMÍNKY
LOMANKO – 1KS NA 20M2

Ⓔ
-HLINÍKOVÝ PLECH
-PE FOLIE
-BEDNĚNÍ TL. 24MM
-DŘEVĚNÉ HRANOLY
-MINERÁLNÍ VLNA TL.60MM
-HYDROIZOLACE
-BET.POTĚR
-TEP, IZOLACE PPS 50MM
-DŘEVOCEMENTOVÁ DESKA
-NÁSTŘ
*ŽB DESKA

Ⓕ
ZATEPLOVACÍ SYSTÉM
-PODKLAD
-PENETRACE PODKLADU–PENETRAČNÍ LAK HF
-LEPÍCÍ HMOTA–ALFAFIX S1 5MM
-MINERÁLNÍ FASÁDNÍ DESKY
-ROCKWOOL FASROCK 120MM
-ZÁKLADNÍ VRSTVA(ALFAFIX S1+VT1) 5MM
-PENETRAČNÍ MEZIVRSTVA–PENETRAČNÍ LAK HF
*FAS. OMÍTKA PROBARVENÁ–BETADEKOR 3MM

Ⓖ ZATEPLOVACÍ SYSTÉM
-PODKLAD
-PENETRACE PODKLADU–PENETRAČNÍ LAK HF
-LEPÍCÍ HMOTA–ALFAFIX S1 5MM
-POLYSTYRENOVÉ FASÁDNÍ DESKY
-STYRODUR C 800 60MM
-ZÁKLADNÍ VRSTVA(ALFAFIX S1+VT1) 5MM
-PENETRAČNÍ MEZIVRSTVA–PENETRAČNÍ LAK HF
*FAS. OMÍTKA PROBARVENÁ–BETADEKOR 3MM

① STOMIX 364-1

② STOMIX 361-4

③ KERAMICKÝ OBKLAD 300/300mm
TAURUS COLOR MIXER 1B

④ KOVOVÉ KONSTRUKCE OPRAVY NOVÝM NÁTĚREM V BARVĚ RAL 6020 PATINAGRUN

ZMĚNA	DATUM	PODPIS	ZMĚNA	DATUM	PODPIS

DOP Olomouc, akciová společnost
Řepčínská 234/82, 779 00 Olomouc
Zapsána u KS Ostrava, odd. B, vložka 141

VYPRACOVAL	F. DOSTÁL		VED.	ING. T. VEJMELKOVÁ
ODP. PROJEKTANT	ING. T. VEJMELKOVÁ		ŘÍP.	ING. M. JANEČEK
KONTROLOVAL	ING. T. VEJMELKOVÁ			
MĚSTO	FN OLOMOUC			
INVESTOR	FN OLOMOUC			

STAVBA	TEPLENÁ OCHRANA BUDOV VE FN OLOMOUC	DATUM 4/2008
	F, DOKUMENTACE OBJEKTŮ	STUPEŇ DSP
SO-PS	SO 05 BUDOVA KUČOCH	POČET A4 8
	ARCHITEKTONICKÉ A STAVEBNĚ TECHNICKÉ ŘEŠENÍ	MĚŘÍTKO 1:100
		ZAK. ČÍSLO 898-54638
VÝKRES	POHLED JIHOVÝCHODNÍ	ARCH. ČÍSLO 898-54638-151/07