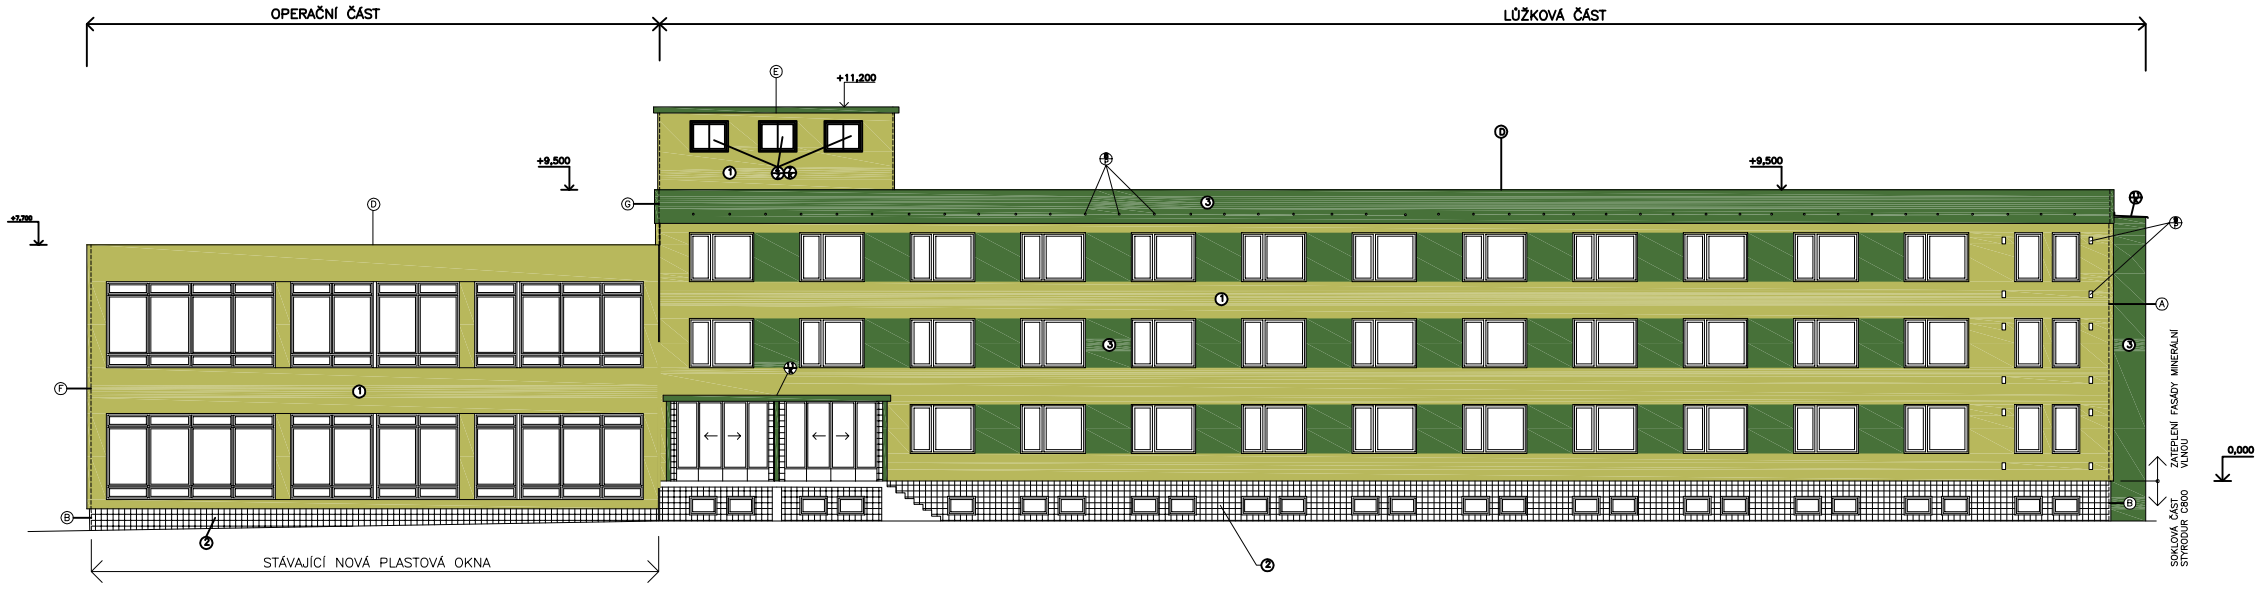

1 STOMIX 354-1

2 STOMIX 361-4

3 KERAMICKÝ OBKLAD 300/300mm TAURUS COLOR GRADO 150

A ZATEPLOVACÍ SYSTÉM
- PODKLAD
- PENETRACE PODKLADU–PENETRAČNÍ LAK HF
- LEPÍCÍ HMOTA–ALFAFIX S1 5MM
- MINERÁLNÍ FASÁDNÍ DESKY
- ROCKWOOL FASROCK 140MM
- ZÁKLADNÍ VRSTVA(ALFAFIX S1+VT1) 5MM
- PENETRAČNÍ MEZIVRSTVA–PENETRAČNÍ LAK HF
- FAS. OMÍTKA PROBARVENÁ–BETADEKOR 3MM

B ZATEPLOVACÍ SYSTÉM – SOKL
- PODKLAD
- PENETRACE PODKLADU–PENETRAČNÍ LAK HF
- LEPÍCÍ HMOTA–ALFAFIX S1 5MM
- POLYSTYRENOVÉ FASÁDNÍ DESKY
- STYRODUR C 800 60MM
- ZÁKLADNÍ VRSTVA(ALFAFIX S1+VT1) 5MM
- PENETRAČNÍ MEZIVRSTVA–PENETRAČNÍ LAK HF
- OBKLAD TAURUS GRANIT–ONTARIO

D
- POZINKOVANÁ KRYTINA
- BEDNĚNÍ
- DŘEVĚNÉ KROKVE
- MINERÁLNÍ VLNA TL. 240MM – NOVÉ
- POVLAKOVÁ KRYTINA
- DESKY Z PENOVÉHO POLYSTYRENU TL. 50MM
- STĚRKOVÁ VRSTVA
- ŽB DESKA

POZNÁMKA:
ODVĚTRÁNÍ PROVEDENO STŘEŠNÍMI KOMÍNKY
LOMANKO – 1KS NA 20M2

F
- HLINÍKOVÝ PLECH
- PE FOLIE
- DŘEVĚNÉ TL. 24MM
- DŘEVĚNÉ HRANOLY
- MINERÁLNÍ VLNA TL.80MM
- HYDROIZOLACE
- ASFALT PUTĚR
- TEP. IZOLACE PPS 50MM
- DŘEVOCEMENTOVÁ DESKA
- NÁSYP
- ŽB DESKA

F ZATEPLOVACÍ SYSTÉM
- PODKLAD
- PENETRACE PODKLADU–PENETRAČNÍ LAK HF
- LEPÍCÍ HMOTA–ALFAFIX S1 5MM
- MINERÁLNÍ FASÁDNÍ DESKY
- ROCKWOOL FASROCK 120MM
- ZÁKLADNÍ VRSTVA(ALFAFIX S1+VT1) 5MM
- PENETRAČNÍ MEZIVRSTVA–PENETRAČNÍ LAK HF
- FAS. OMÍTKA PROBARVENÁ–BETADEKOR 3MM

D ZATEPLOVACÍ SYSTÉM
- PODKLAD
- PENETRACE PODKLADU–PENETRAČNÍ LAK HF
- LEPÍCÍ HMOTA–ALFAFIX S1 5MM
- POLYSTYRENOVÉ FASÁDNÍ DESKY
- STYRODUR C 800 60MM
- ZÁKLADNÍ VRSTVA(ALFAFIX S1+VT1) 5MM
- PENETRAČNÍ MEZIVRSTVA–PENETRAČNÍ LAK HF
- FAS. OMÍTKA PROBARVENÁ–BETADEKOR 3MM

ZMĚN.		ZMĚNA		POČET	ZODP.

DOP Olomouc, akciová společnost
Řepčínská 234/82, 779 00 Olomouc
Zapsána u KS Ostrava, odd. B, vložka 141

VYPRACOVAL	F. DOSTÁL	V.E.P.	ING. T. VEJMELKOVÁ
ODP. PROJEKTANT	ING. T. VEJMELKOVÁ	ŘÍD.	ING. M. JANEČEK
KONTROLOVAL	ING. T. VEJMELKOVÁ		
MĚSTO	FN OLOMOUC		
INVESTOR	FN OLOMOUC		

STAVBA	TEPELNÁ OCHRANA BUDOV VE HN OLOMOUC	DATUM	4/2008
	F, DOKUMENTACE OBJEKTŮ	STUPEŇ	DSP
SO-PS	SO 05 BUDOVA KUČOCH	POČET A4	8
	ARCHITEKTONICKÉ A STAVEBNĚ TECHNICKÉ ŘEŠENÍ	MĚŘÍTKO	1:100
		ZAK. ČÍSLO	898-54638
VÝKRES	POHLED SEVEROZÁPADNÍ	ARCH. ČÍSLO	898-54638-151/06