


# SITUACE 1:250

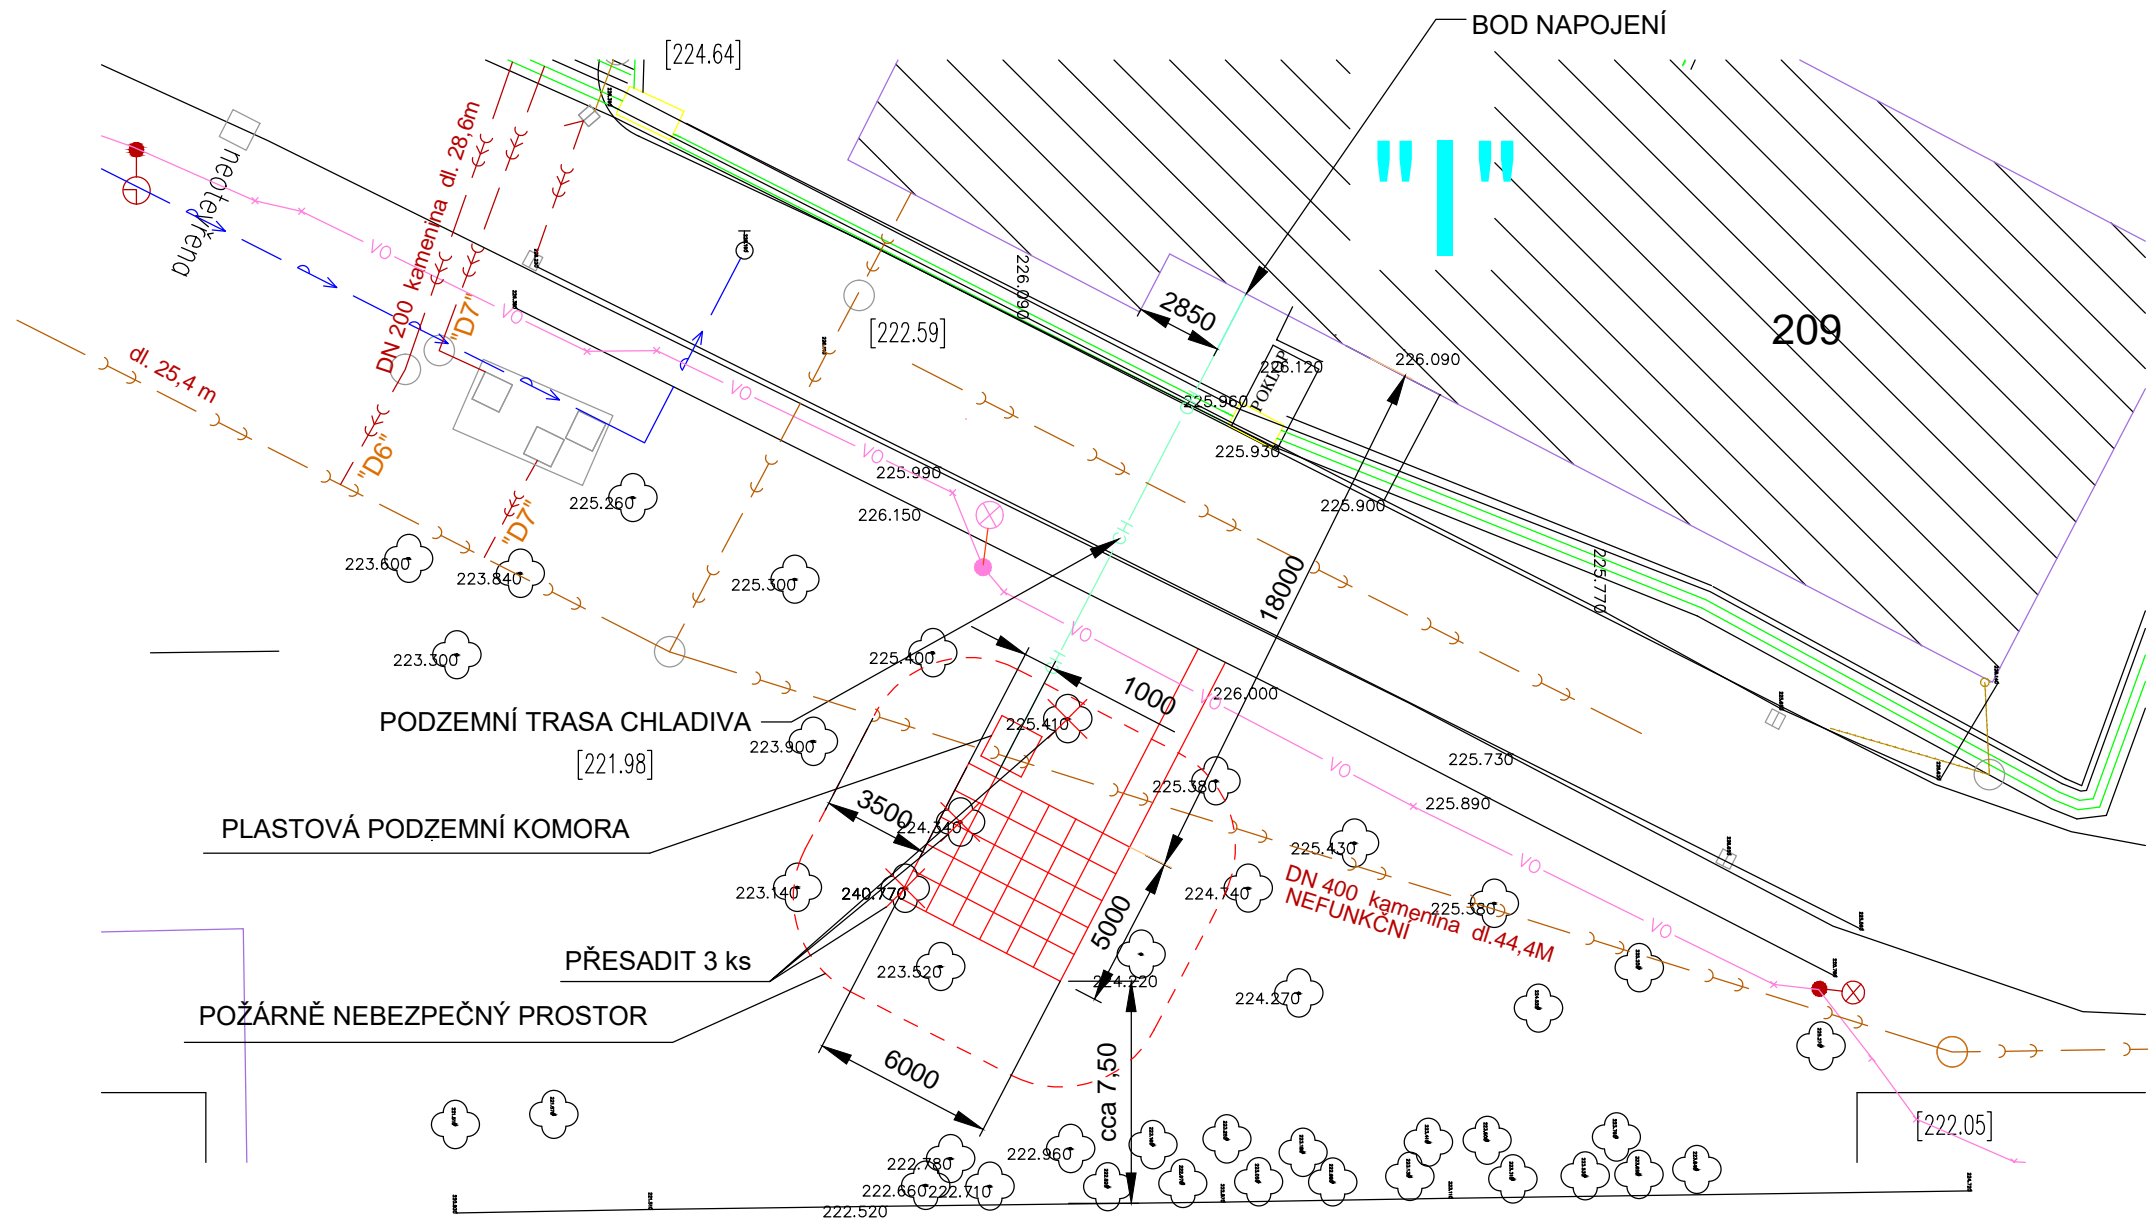

VYPRACOVAL	ING. KLEČKA BOŘIVOJ	Ing. Klečka Bořivoj Urxova 9, 779 00 Olomouc IČO : 43995225 ČKAIT : 1200172 tel : 724 034 839 e-mail : borivoj.klecka@post.cz
ODP. PROJEKTANT	ING. KLEČKA BOŘIVOJ	
KONTROLOVAL	ING. KLEČKA BOŘIVOJ	
MÍSTO	FN OLOMOUC, I.P.PAVLOVA , U OBJEKTU " I "	
INVESTOR	FN OLOMOUC, I.P.PAVLOVA 6, 779 00 OLOMOUC	
STAVBA	FN OLOMOUC, I.P.PAVLOVA DOCHLAZOVÁNÍ OBJEKTU "I" - PLOŠINA PRO CHLADICÍ JEDNOTKY D. DOKUMENTACE OBJEKTŮ A TECHNOLOGICKÉHO ZAŘÍZENÍ SO 01 - DOCHLAZOVÁNÍ OBJEKTU "I" - PLOŠINA VZT	
VÝKRES	<b>SITUACE</b>	
DATUM	12/2017	ARCH. ČÍSLO <b>014/2017-03/02</b>
STUPEŇ	DSP	
POČET A4	2xA4	
MĚŘÍTKO	1 : 250	
ZAK. ČÍSLO	014/2017	