


# SITUACE 1:250

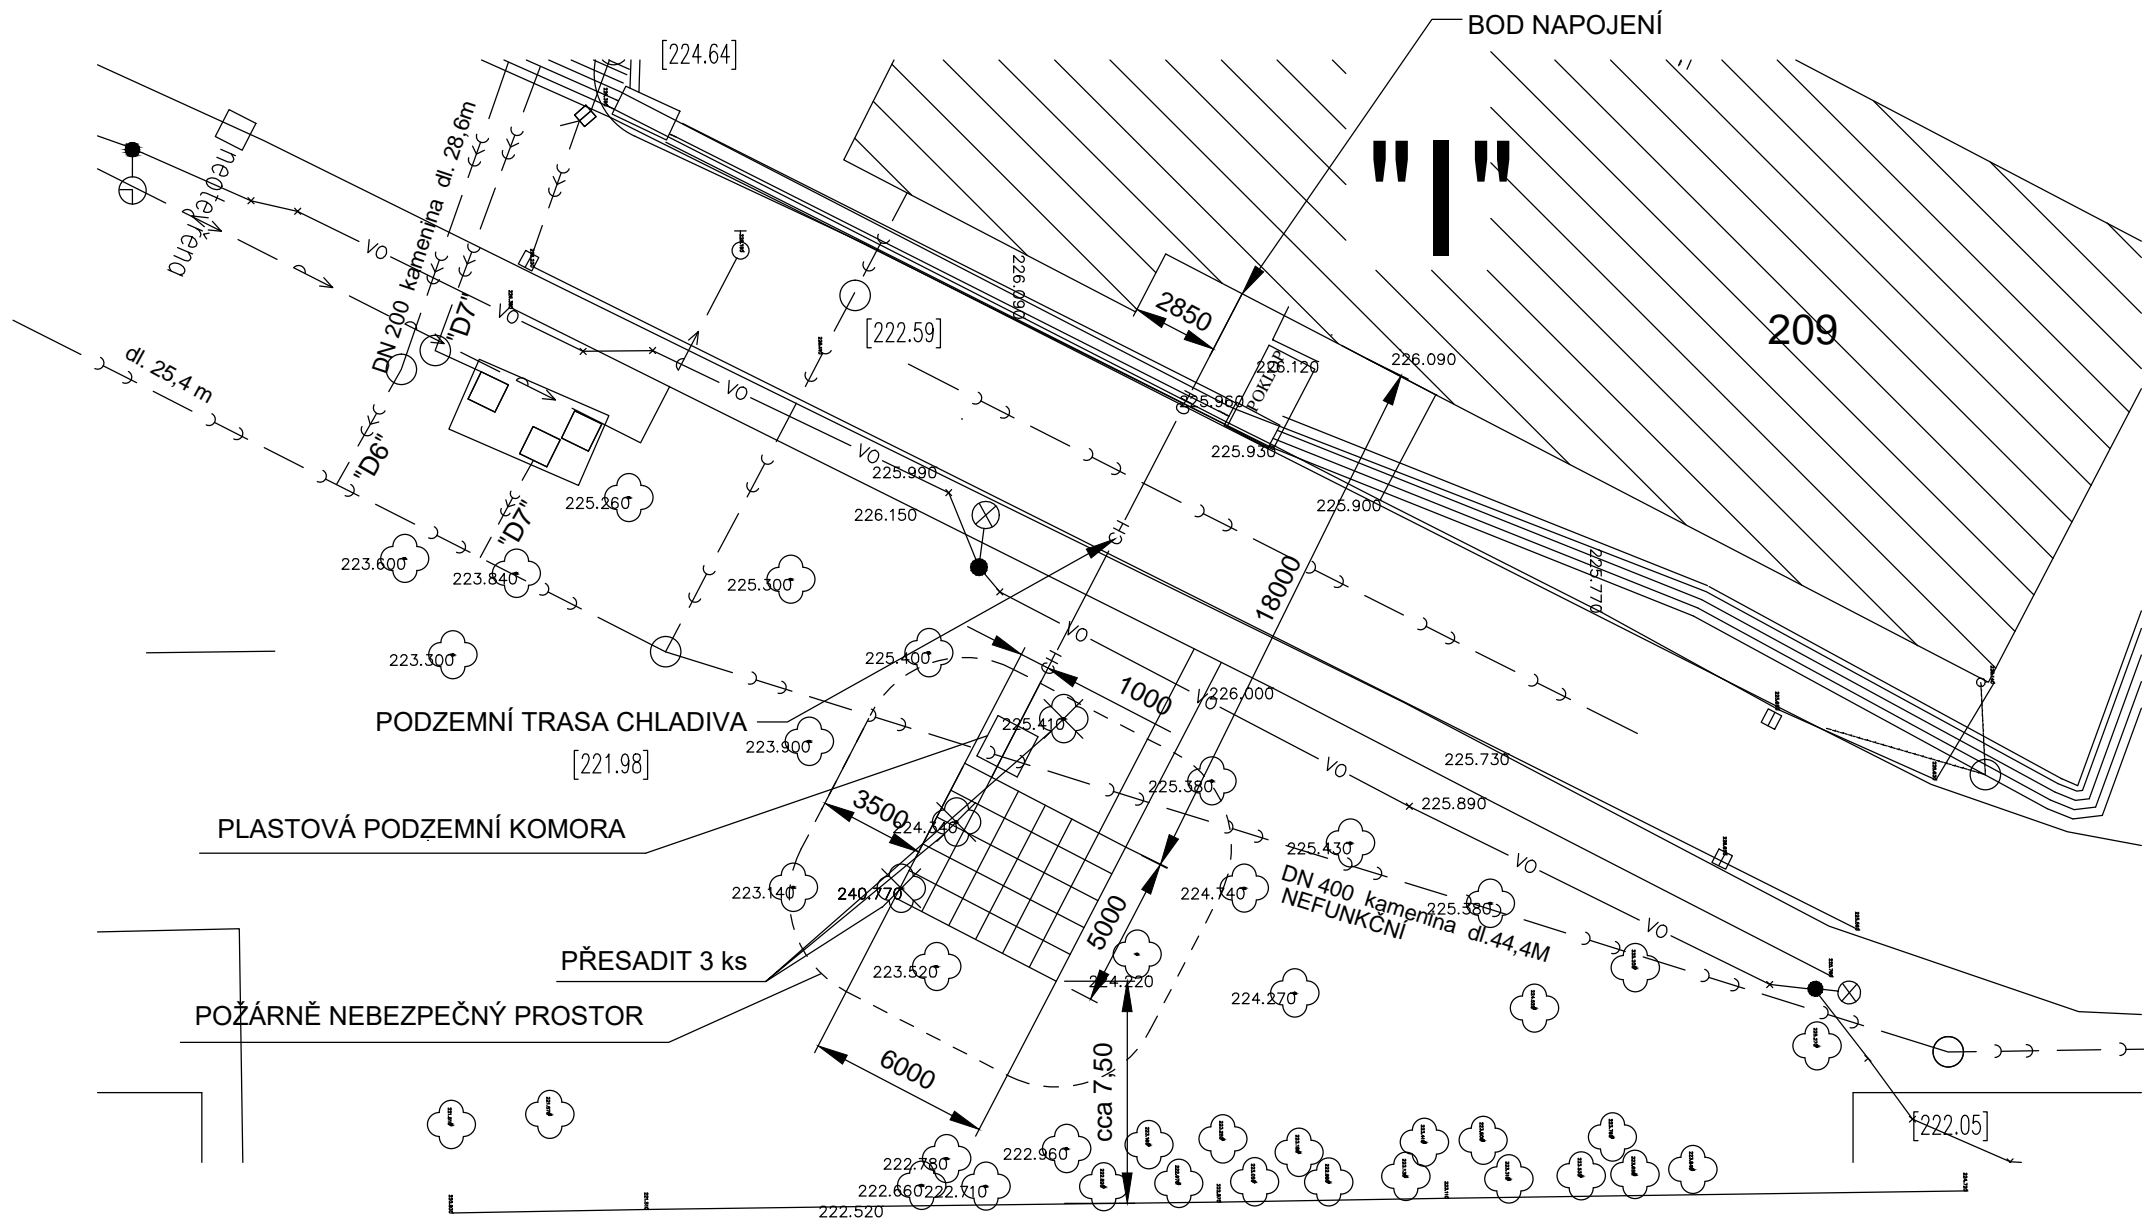

VYPRACOVAL	ING. KLEČKA BOŘIVOJ	Ing. Klečka Bořivoj Urxova 9, 779 00 Olomouc IČO : 43995225 ČKAIT : 1200172 tel : 724 034 839 e-mail : borivoj.klecka@post.cz		
ODP. PROJEKTANT	ING. KLEČKA BOŘIVOJ			
KONTROLOVAL	ING. KLEČKA BOŘIVOJ			
MÍSTO	FN OLOMOUC, I.P.PAVLOVA , U OBJEKTU " I "			
INVESTOR	FN OLOMOUC, I.P.PAVLOVA 6, 779 00 OLOMOUC			
STAVBA	FN OLOMOUC, I.P.PAVLOVA DOCHLAZOVÁNÍ OBJEKTU "I" - PLOŠINA PRO CHLADICÍ JEDNOTKY D. DOKUMENTACE OBJEKTŮ A TECHNOLOGICKÉHO ZAŘÍZENÍ SO 01 - DOCHLAZOVÁNÍ OBJEKTU "I" - PLOŠINA VZT			
VÝKRES	<b>SITUACE</b>		ARCH. ČÍSLO	014/2017-03/02
			DATUM	12/2017
		STUPEŇ	DSP	
		POČET A4	2xA4	
		MĚŘÍTKO	1 : 250	
		ZAK. ČÍSLO	014/2017	