


VÝKRESOVÁ PŘÍLOHA Č.1

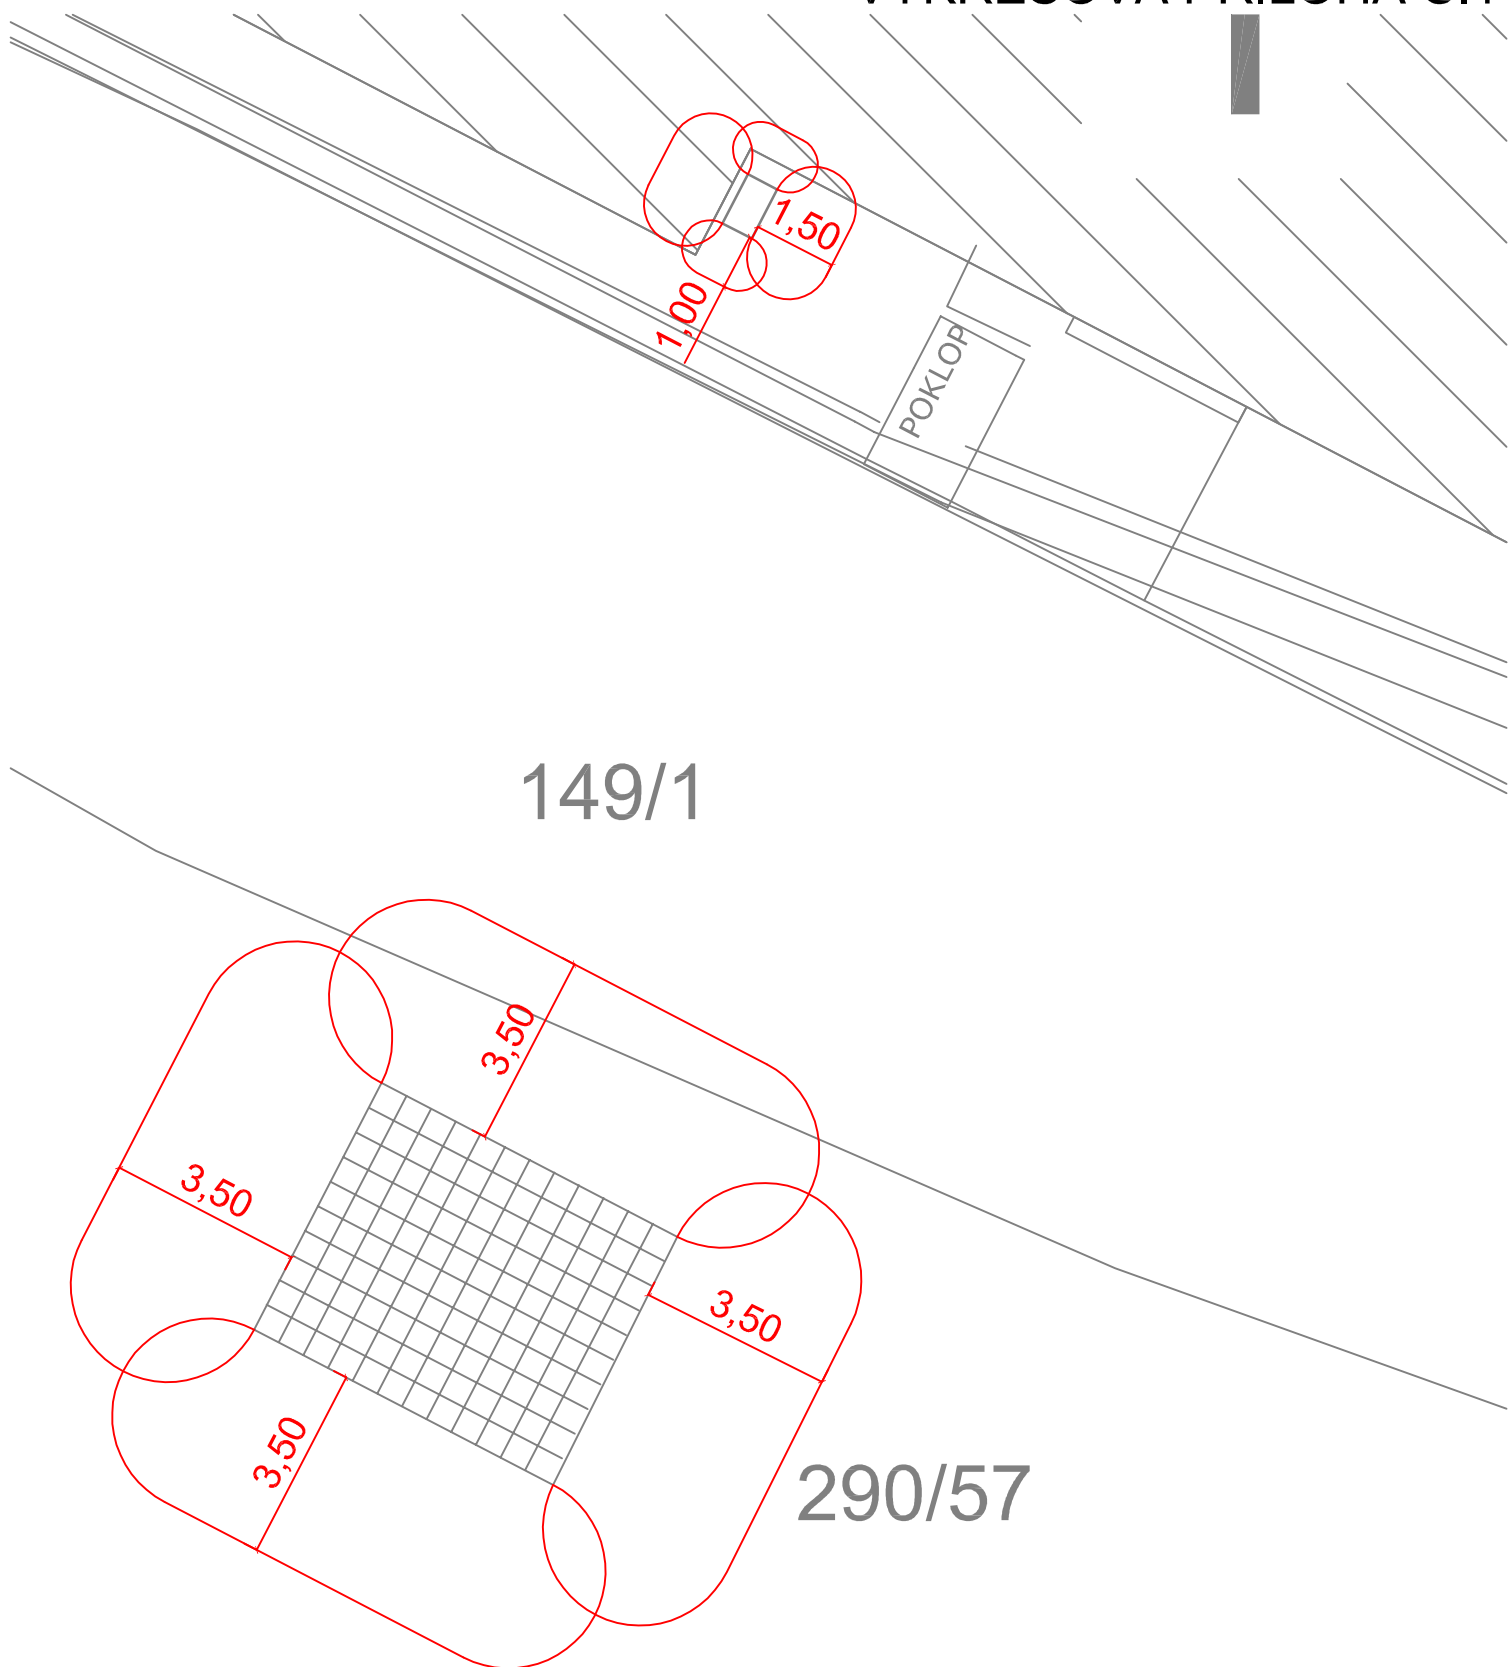

LEGENDA

— HRANICE POŽ. NEBEZPEČ. PROSTORU

MÍSTO: OLOMOUC	PROJEKTANT: ING. JAROMÍR DEJL	ING. JAROMÍR DEJL autorizovaný technik pro požární bezpečnost staveb	
KRAJ: OLOMOUCKÝ	STUPEŇ: DSP	NA TABULOVÉM VRCHU 5, 779 00 OLOMOUC IČ: 66126495	
INVESTOR: Fakultní nemocnice Olomouci. P. Pavlova 185/6, 77900 Olomouc - Nová Ulice		DATUM:	2017-11
NÁZEV AKCE: FNOL - Dochlazování budovy I.		FORMÁT:	-
		MĚŘÍTKO:	-
OBSAH VÝKRESU: POŽÁRNĚ BEZPEČNOSTNÍ ŘEŠENÍ POŽÁRNĚ NEBEZPEČNÝ PROSTOR		ČÍSLO ZAKÁZKY: 4365	ČÍSLO VÝKRESU: -