PODLED JIHOVÝCHODNÍ

PODLED SEVEROVÝCHODNÍ

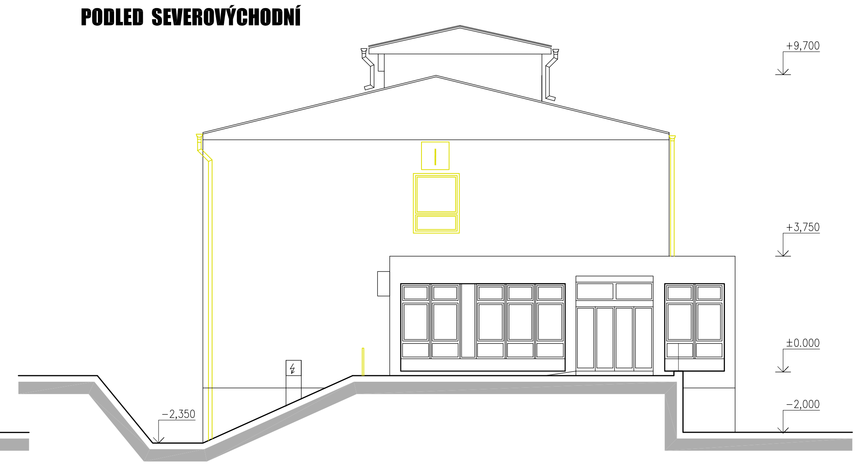

PODLED SEVEROZÁPADNÍ

PODLED JIHOZÁPADNÍ

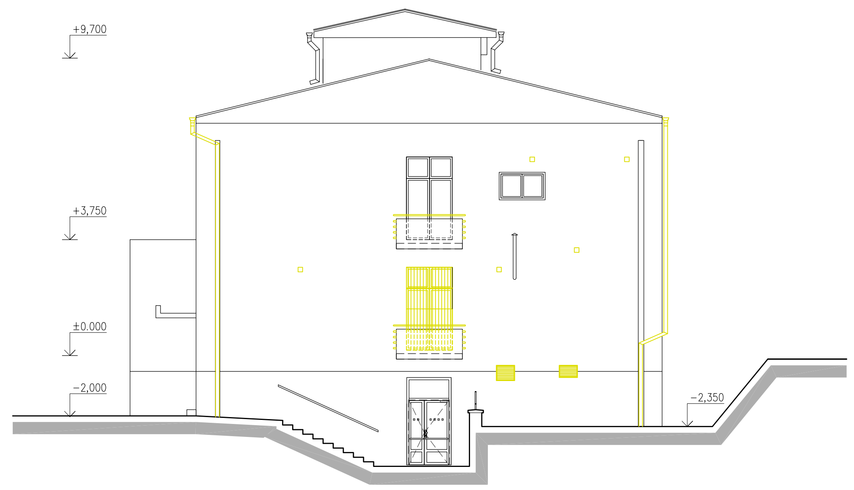

LEGENDA

STÁVAJÍCÍ KONSTRUKCE

BOURANÉ KONSTRUKCE

±0,000 = ÚROVEŇ PODLAHY V 1.NP

AUTOR PROJEKTOVÉ DOKUMENTACE VED. PROJEKTU: ING. BABICA ARCH. NÁVRH: MG. BABICA AUTOR ČÁSTI ZODP. PROJEKTANT: PETRA LINKOVÁ VYPRACOVAL: PETRA LINKOVÁ	ALPAPROJEKT OLOMOUC, a.s. Sylova 4, 772 00 Olomouc IČO: 258490280 DIČ: CZ258490280 tel: 585230780 fax: 585227166 e-mail : alfaprojekt@alfaprojekt.com
NÁZEV STAVBY **SNÍŽENÍ ENERGETICKÉ NÁROČNOSTI BUDOVY KLINICKÝCH BIOCHEMICKÝCH LABORATOŘÍ-I**	MÍSTOPIS A MÍSTO STAVBY OKOLNÍ NEMOCNICE OLOMOUC I.P.PAVLOVA 185/6, 775 20 OLOMOUC k.ú. MOVÁ ULICE (710717), parc.č. 209
STAVEBNÍ OBJEKT / PROVOZNÍ SOUBOR **ARCHITEKTONICKO - STAVEBNĚ TECHNICKÉ ŘEŠENÍ**	ČÍSLO ZAK. 9–065/114/00 DATUM 11/2014 ÚČEL DSP MĚŘÍTKO 1:50
NÁZEV **POHLEDY - BOURACÍ PRÁCE**	OZN. ČÁSTI D.1 ČÍSLO VÝKRESU 08