PODLED JIHOVÝCHODNÍ

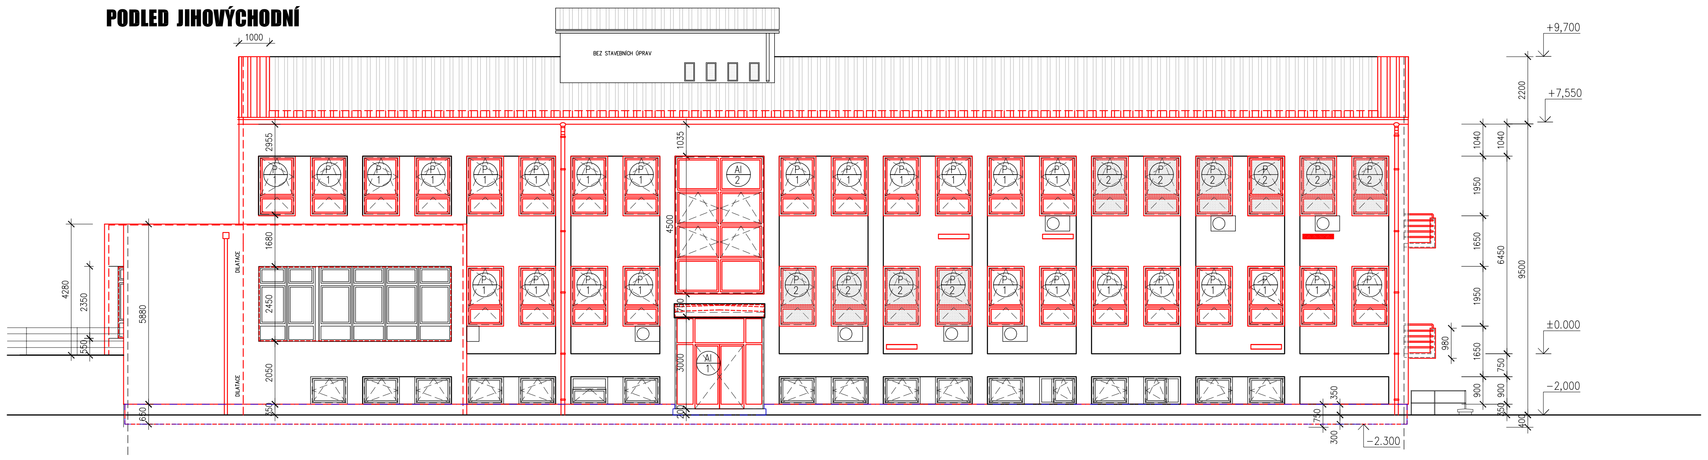

PODLED SEVEROVÝCHODNÍ

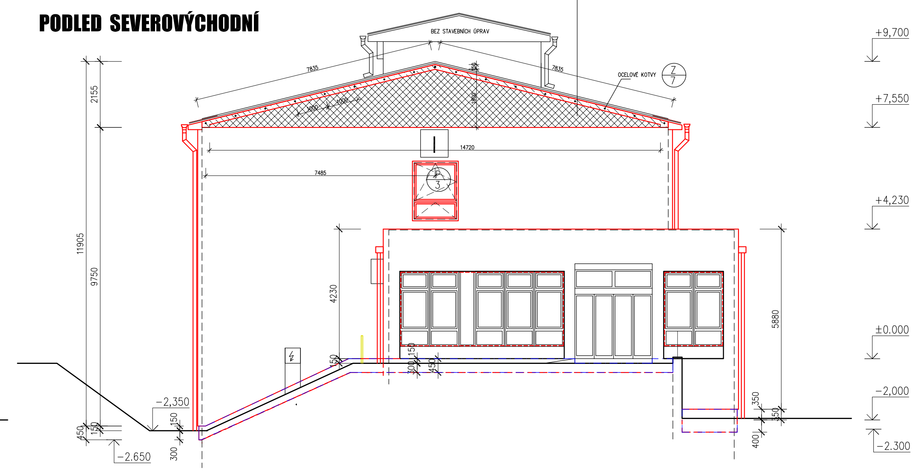

PODLED SEVEROZÁPADNÍ

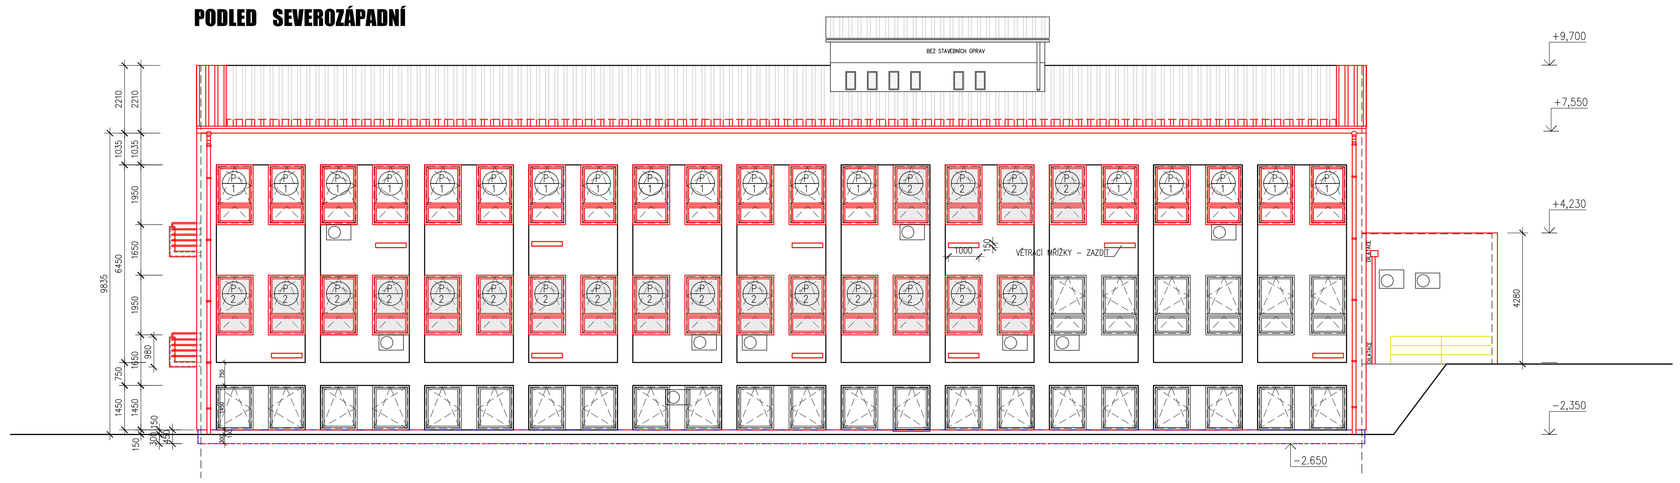

PODLED JIHOZÁPADNÍ

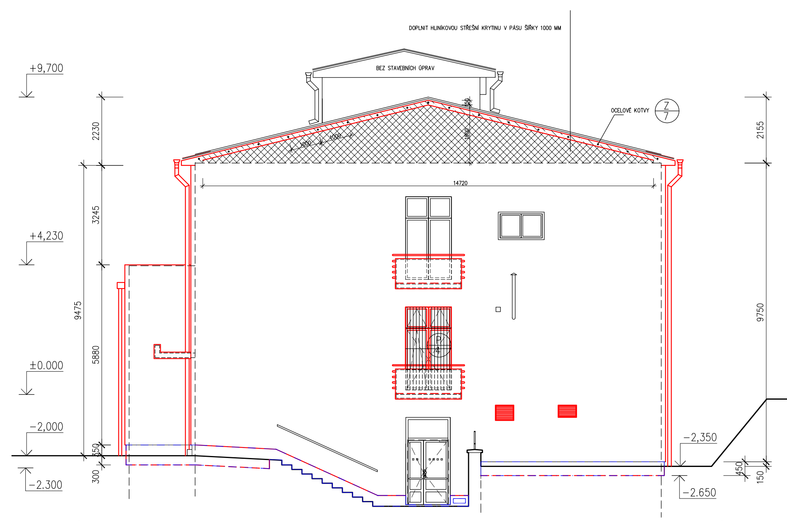

LEGENDA

- STÁVAJÍCÍ KONSTRUKCE
- NAVRŽENÉ KONSTRUKCE
- KONTAKTNÍ ZATEPLOVACÍ SYSTÉM Z EXTRUDOVANÉHO POLYSTYRENU TL. 120 MM (SOKL)
- NAVRŽENÉ KONSTRUKCE PLASTOVÉ OKNO, BARVA BÍLÁ VNITŘNÍ HORIZONTÁLNÍ ŽALUZIE – BARVA BÍLÁ
- NAVRŽENÉ KONSTRUKCE PLASTOVÉ OKNO, BARVA BÍLÁ SÍTĚ PROTI HMYZU VNITŘNÍ HORIZONTÁLNÍ ŽALUZIE – BARVA BÍLÁ

±0,000 = ÚROVEŇ PODLAHY V 1.NP

AUTOR PROJEKTOVÉ DOKUMENTACE VED. PROJEKTU: ING. BABICA ARCH. NÁVRH: MG. BABICA AUTOR ČÁSTI ZODP. PROJEKTANT: PETRA LINKOVÁ VYPRACOVAL: PETRA LINKOVÁ	ALPHAPROJEKT OLOMOUC, a.s. Tylova 4, 772 00 Olomouc IČO: 25849280 DIČ: CZ25849280 tel: 585230780 fax: 585227166 e-mail : alfaprojekt@alfaprojekt.com	
NÁZEV STAVBY **SNÍŽENÍ ENERGETICKÉ NÁROČNOSTI BUDOVY KLINICKÝCH BIOCHEMICKÝCH LABORATOŘÍ-I**	INVESTOR A MÍSTO STAVBY: FAKULTNÍ NEMOCNICE OLOMOUC I.P.PAVLOVA 185/6, 775 20 OLOMOUC k.ú. MOVÁ ULICE (710717), parc.č. 209	
STAVEBNÍ OBJEKT / PROVOZNÍ SOUBOR **ARCHITEKTONICKO - STAVEBNĚ TECHNICKÉ ŘEŠENÍ**		ČÍSLO ZAK. 9-065/114/00 DATUM 11/2014 ÚČEL DSP MĚŘÍTKO
NÁZEV **POHLEDY - TECHNICKÉ POHLEDY**		OZN. ČÁSTI D.1 ČÍSLO VÝKRESU 09