

Č.M.	NÁZEV MÍSTNOSTI	m²	POZNÁMKA
BUDOVA J3, BLOK 3 (A_J391...)			
010	SCHODIŠTĚ	13,7	
020	CHODBA	40,4	
030	ÚKLID	2,3	
050	SKLAD	19,1	
060	VÝMĚRACÍ MÍSTNOST	20,1	
070	VSTUPNÍ FILTR	8,1	
071	LABORATOR	16,6	
072	STROJOVNA VZT	10,4	
080	VÝTAH	0,9	
090	ANGlickÝ DVOREK	2,3	
100	SKLAD	15,8	
110	VÝTAH	0,9	
121	VÝMĚNIKOVÁ STANICE	18,8	

LEGENDA MÍSTNOSTÍ


Veškeré koncové prvky budou opatřeny trvanlivým strojovým popisem příslušného obvodu!

ROZVODNÁ SOUSTAVA 3 NPE AC 400 V / TN-S

OCHRANA PŘED ÚRAZEM ELEKTRICKÝM PROUDEM DLE ČSN EN 61140
(ZAKLADNÍ OCHRANA, OCHRANA PŘI PORUŠĚ)

OCHRANNÉ OPATŘENÍ DLE ČSN 332000-4-41 ed. 2 AUTOMATICKÉ ODPOJENÍ OD ZDROJE
DVOUITÁ NEBO ZESÍLENÁ IZOLACE


SCHEMA OBJEKTŮ

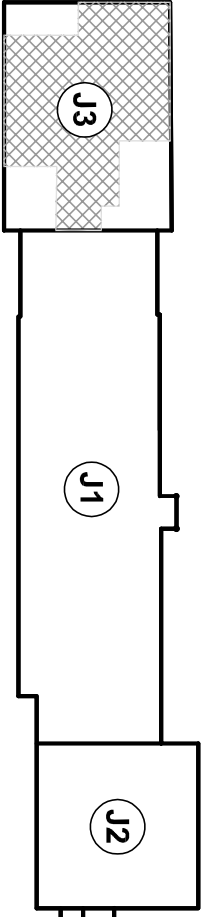


±0,000 = STAVAJÍCÍ 1.NP

Revize	Vypracoval	Popis obsahu revize	Datum

LT PROJEKT PROJEKTOVÁNÍ ZDRAVOTNICKÉ VYSTAVBY		Hlavní inženýr projektu: ING. JAN KOCHMÁNEK Vedoucí projektant zakázky: ING. IVO PRŮCHA	
Profese:	EL	Zpracovatel dílu:	Ing. Pavel Klein, Projektování elektrických zařízení Tel: +420 603 708 116 E-mail: Klein.p@seznam.cz
Odpovědný projektant:	ING. PAVEL KLEIN	Vypracoval:	ING. PAVEL KLEIN
		Kontroloval:	ING. PAVEL KLEIN
Adresa:	FAKULTNÍ NEMOCNICE OLOMOUC ÚPRAVA PROSTOR KIM (RADIOFARMACEUTICKÁ LABORATOŘ)		
Objekt:	STAVEBNÍ ÚPRAVY ČÁSTI 1.NP OBJEKTU J3	SO 01	
Obsah:	ÚMĚLÉ OSVĚTLENÍ 1.PP		
		Měřítko:	1:50
		Číslo výkresu:	D1.06-104

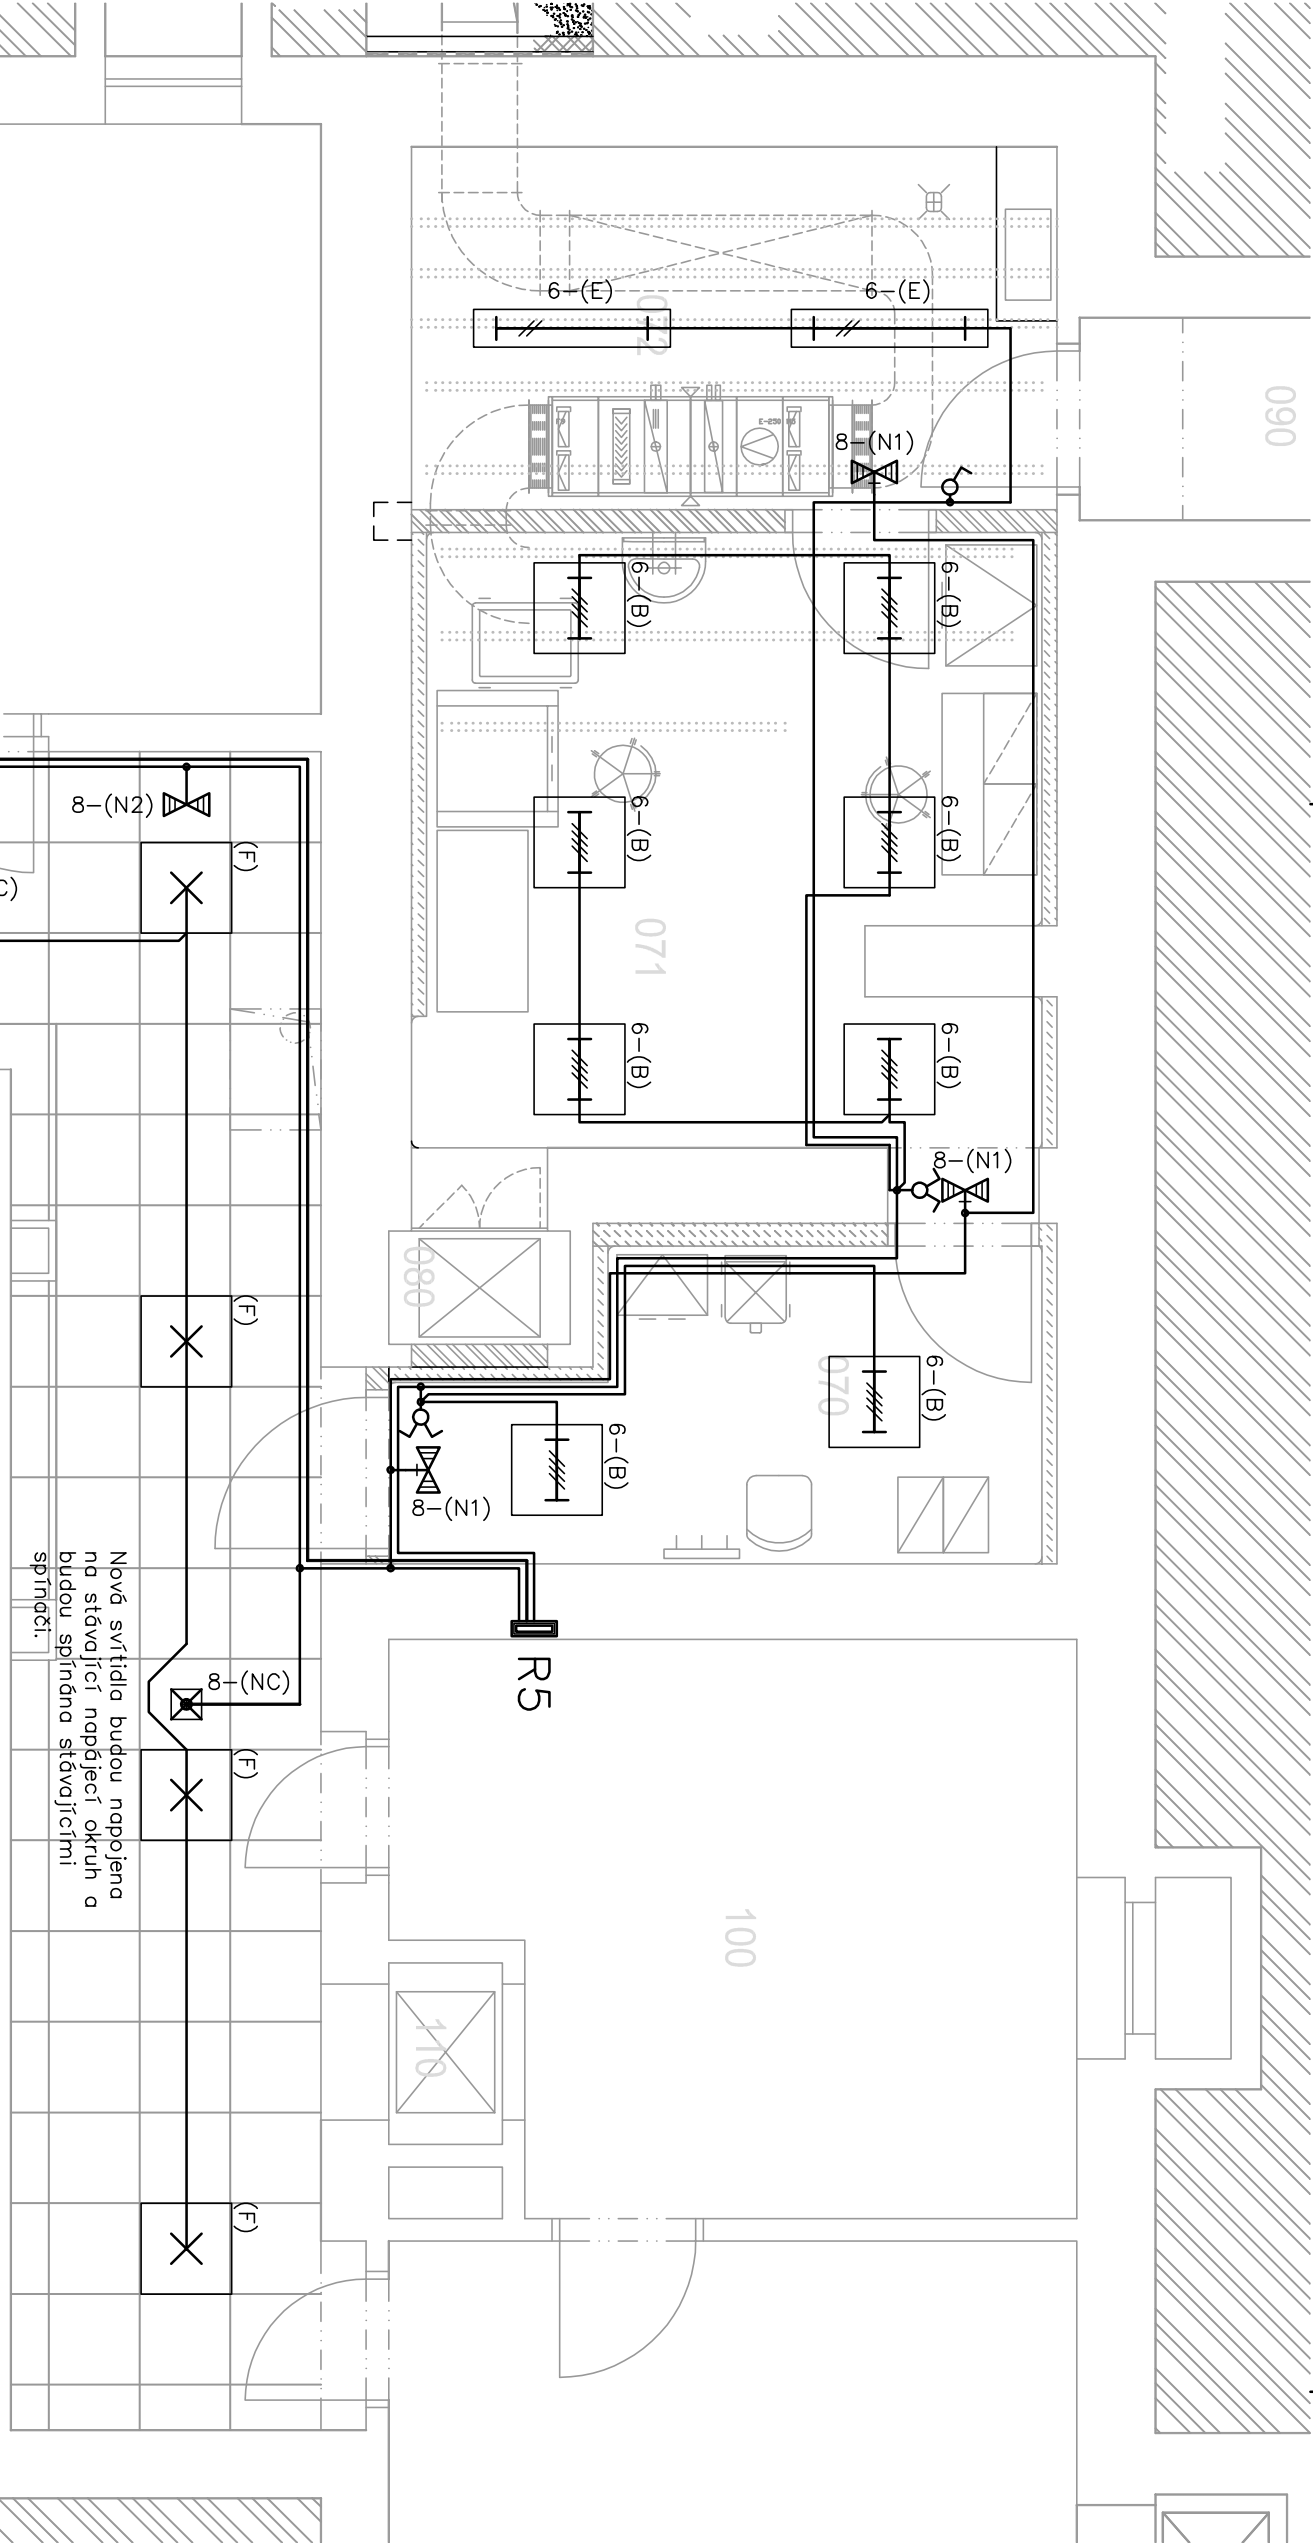

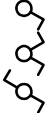-  Spínače řízení 1,5 a 6 zapuštěné IP20 v provedení pro montáž do společných instalačních rámečků.
-  Nouzové LED svítidlo na stropě
-  Nouzové svítidlo LED nštěpné s piktoogramem, trvale svítící
-  Nouzové svítidlo LED zapuštěné do podhledu s piktoogramem, trvale svítící
- ### VÝŠKY OSAZENÍ

SPINAČE, ZASUVKY 1,2m (neat li no výkrese jinak)

NÁSTĚNNÁ SVITIDLA 2,3m

PŘÍSTROJE A SVITIDLA V UMÝVACÍM PROSTORU OSADIT DLE ČSN 332000-7-701 ed.2

Legenda svítidel

- Všechna zdřnková svítidla budou s elektronickými předřadníky
- A svítidlo zdřnkové vestavné do M600 leštěné parabolické mřížka, 4xT5 14W/840, IP20
- B svítidlo zdřnkové vestavné do M600 leštěné parabolické mřížka, 4xT5 24W/840, IP20
- C svítidlo zdřnkové vestavné do M600, kryt prizmatický IP65 4xT5 24W/840, IP20
- D svítidlo zdřnkové vestavné do M600, kryt prizmatický IP65 4xT5 24W/840, IP20 Ro90
- E svítidlo zdřnkové přisazené průmyslové, 2xT5 28W/840, IP65
- F Designové LED svítidlo pro vestavěnou montáž do rostru M600, 3000lm, 4000K, Difúzer opělový IP40
- G Designové LED svítidlo pro vestavěnou montáž, 2700lm, 4000K, Difúzer opělový polycarbonát, IP42

- NC Svítidlo nouzové LED s vestavěným akumulátorem zapuštěné do podhledu s asymetrickým optickým systémem pro osvětlení únikových cest
- N1 Svítidlo nouzové LED s vestavěným akumulátorem přisazené na stěnu s piktoogramem trvale svítící
- N2 Svítidlo nouzové LED s vestavěným akumulátorem zapuštěné do podhledu s piktoogramem trvale svítící

Svítidla budou vybrána s ohledem na kompatibilitu se stávajícími svítlidy v budově a budou odsouhlasena investorem!