


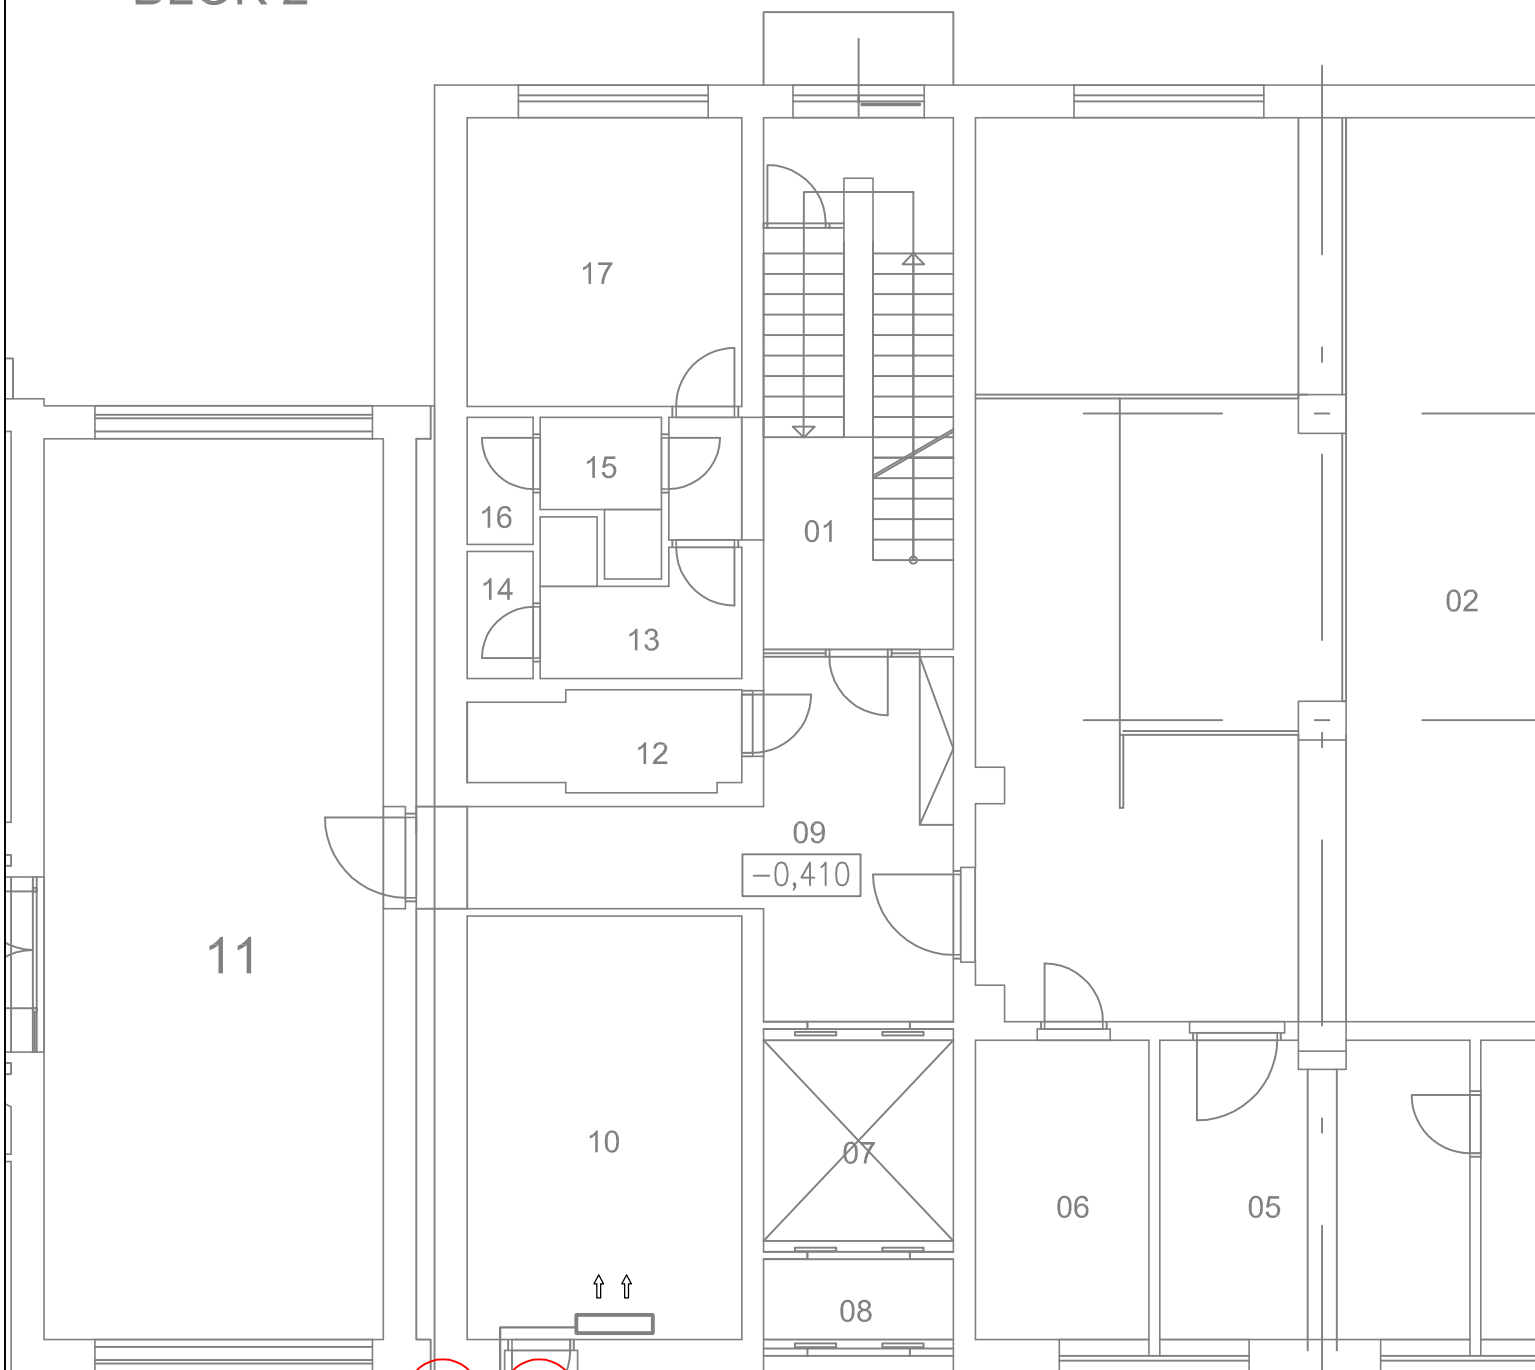

Venkovní jednotka, DAIKIN
RXS71F8
U=230V, P=2,35kW, jištění

I=20A, char.C,
umístěna na DK pod
přístřeškem

Přívodní kabeláž s třídou
reakcí na oheň B2ca sld0,

venkovní krytí rozvodu
chladiva musí splňovat tř.
reakci na oheň B-s1

LEGENDA

— HRANICE POŽ. NEBEZPEČ. PROSTORU

MÍSTO: OLOMOUC	PROJEKTANT: ING. JAROMÍR DEJL	ING. JAROMÍR DEJL autorizovaný technik pro požární bezpečnost staveb NA TABULOVÉM VRCHU 5, 779 00 OLOMOUC IČ: 66126495	
KRAJ: OLOMOUCKÝ	STUPEŇ: DSP		
INVESTOR: Fakultní nemocnice Olomouc, P. Pavlova 185/6, 77900 Olomouc - Nová Ulice		DATUM:	2018-02
NÁZEV AKCE: FNOL, Objekt J2 - dochlazování rozvodny a UPS v 1.NP		FORMÁT:	-
		MĚŘÍTKO:	-
OBSAH VÝKRESU: POŽÁRNĚ BEZPEČNOSTNÍ ŘEŠENÍ POŽÁRNĚ NEBEZPEČNÝ PROSTOR		ČÍSLO ZAKÁZKY: 4407	ČÍSLO VÝKRESU: -