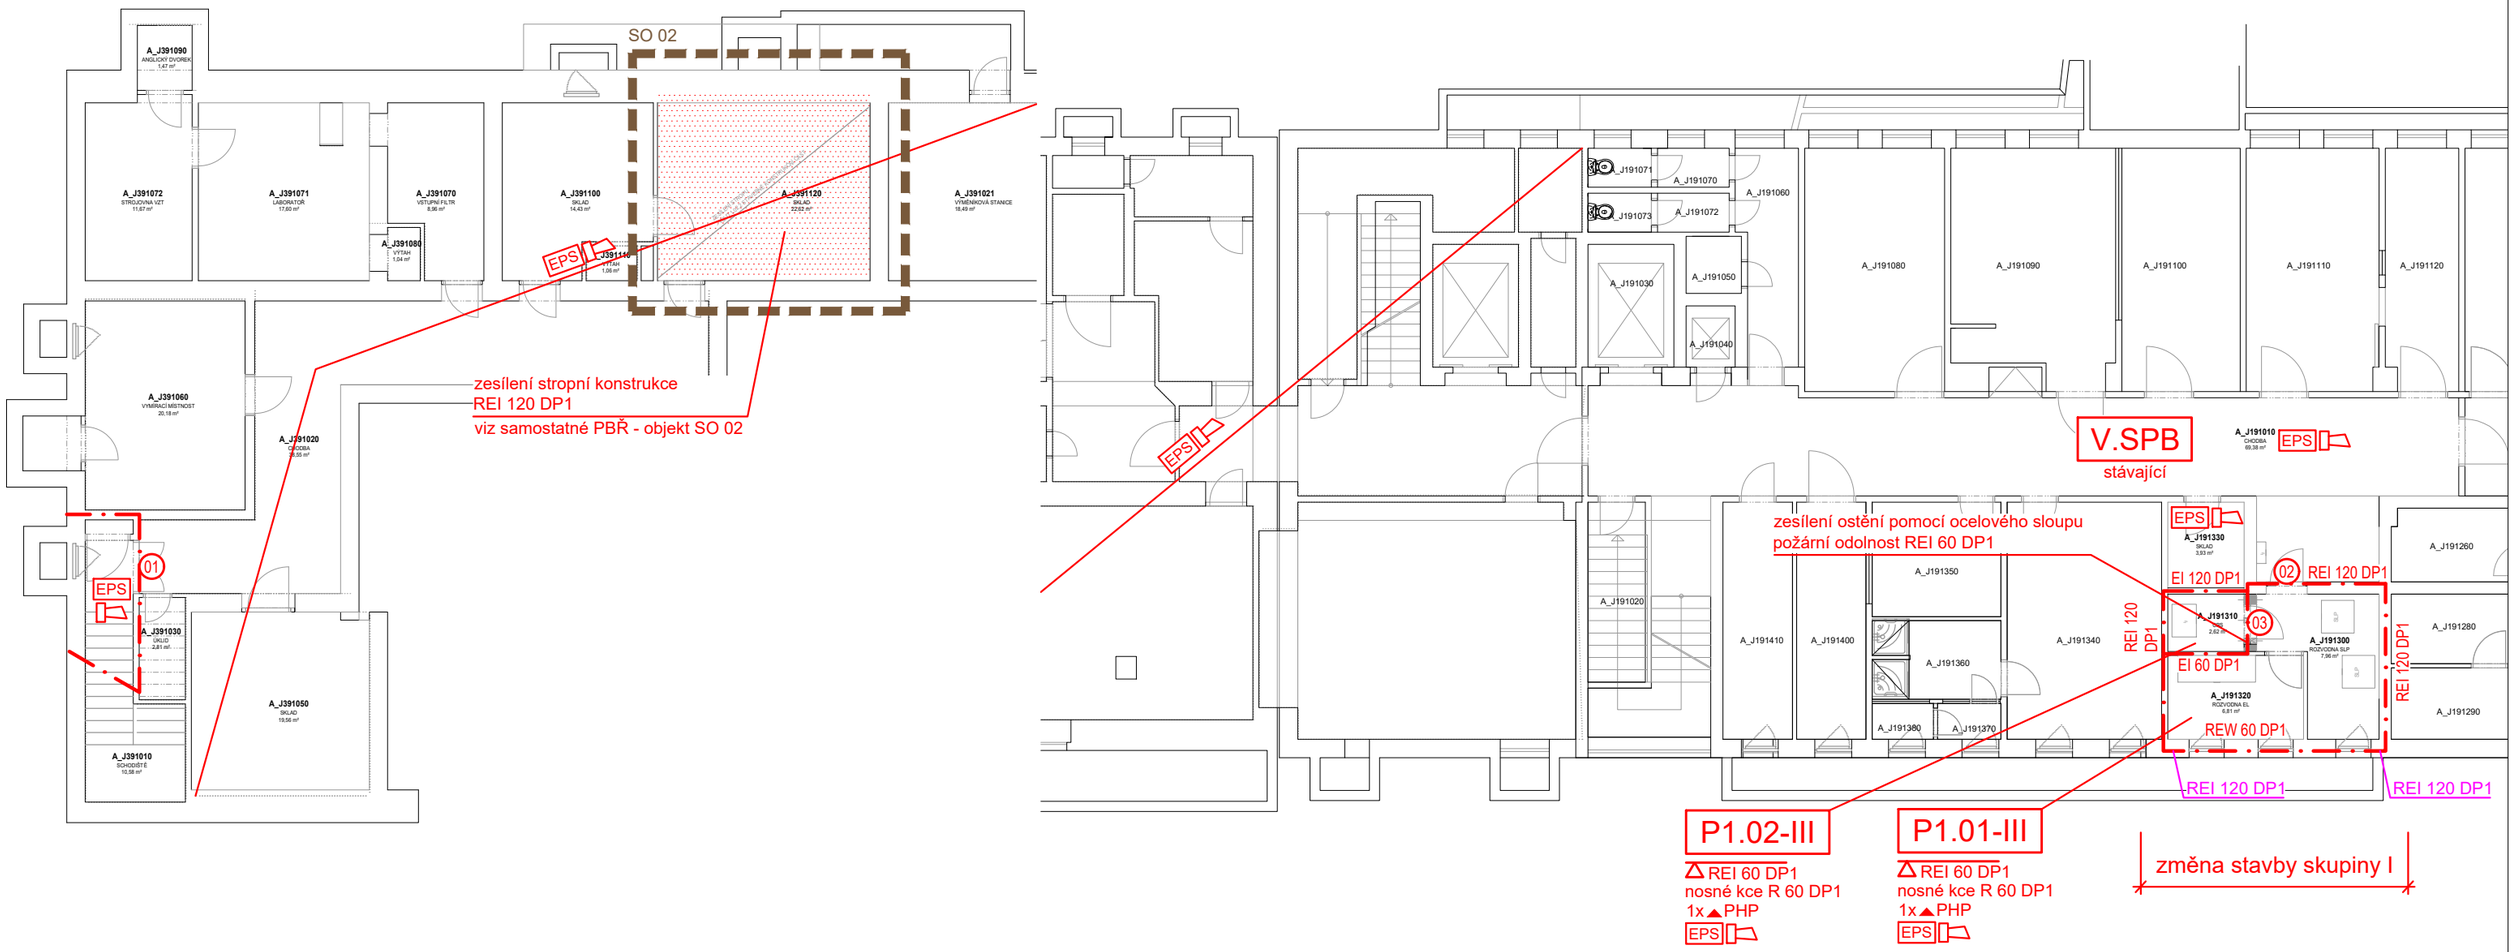

LEGENDA PO:

REI xx DP1	POŽÁRNÍ PÁSY
REI xx DP1	STROPY – POŽÁRNÍ ODOLNOST ZDOLA
REW xx DP1	STĚNY
R xx DP1	NOSNÉ KONSTRUKCE
xx PHP	PŘENOSNÝ HASICÍ PŘÍSTROJ
— · —	HRANICE POŽÁRNÍHO ÚSEKU
Nx.xx - X	POŽÁRNÍ ÚSEK – STUPEŇ POŽÁRNÍ BEZPEČNOSTI
⊗	NOUZOVÉ OSVĚTLENÍ
01	stávající POŽÁRNÍ UZÁVĚR – EI 30 DP3–C
02	nový POŽÁRNÍ UZÁVĚR – EW 60 DP1–C
03	nový POŽÁRNÍ UZÁVĚR – EW 30 DP1–C
EPS	PROSTOR VYBAVENÝ ELEKTRICKOU POŽÁRNÍ SIGNALIZACÍ
	PROSTOR VYBAVENÝ AKUSTICKÝM POPLACHOVÝM ZAŘÍZENÍM

VEDOUCÍ PROJEKTU	Ing. HUF	
VYPRACOVAL	Ing. NOVÁK	
KONTROLOVAL	Ing. HUF	
KRESLIL	Ing. NOVÁK	

Projekty PO,s.r.o.
Příkop 6 - IBC, 602 00 Brno
Telefon:+420 545 173 539
IČ: 48907898,www.projektypo.cz

INVESTOR : Fakultní nemocnice Olomouc, IČ: 00098892, I. P. Pavlova 185/6, 779 00 Olomouc

Budova J3 – nukleární medicína

PD – Stavební úpravy objektu J3 KNM – lůžkové oddělení
SO 01 – Stavební úpravy objektu J3 KNM – lůžkové oddělení

DATUM	06 / 2023
FORMÁT	2xA4
ČÍSLO ZAKÁZKY	078-LH23
STUPEŇ	DSP + DPS
SOUBOR	078-LH23
MĚŘÍTKO	1:150
ČÍS. VÝKRESU	101

NÁZEV VÝKRESU:

Půdorys 1.PP