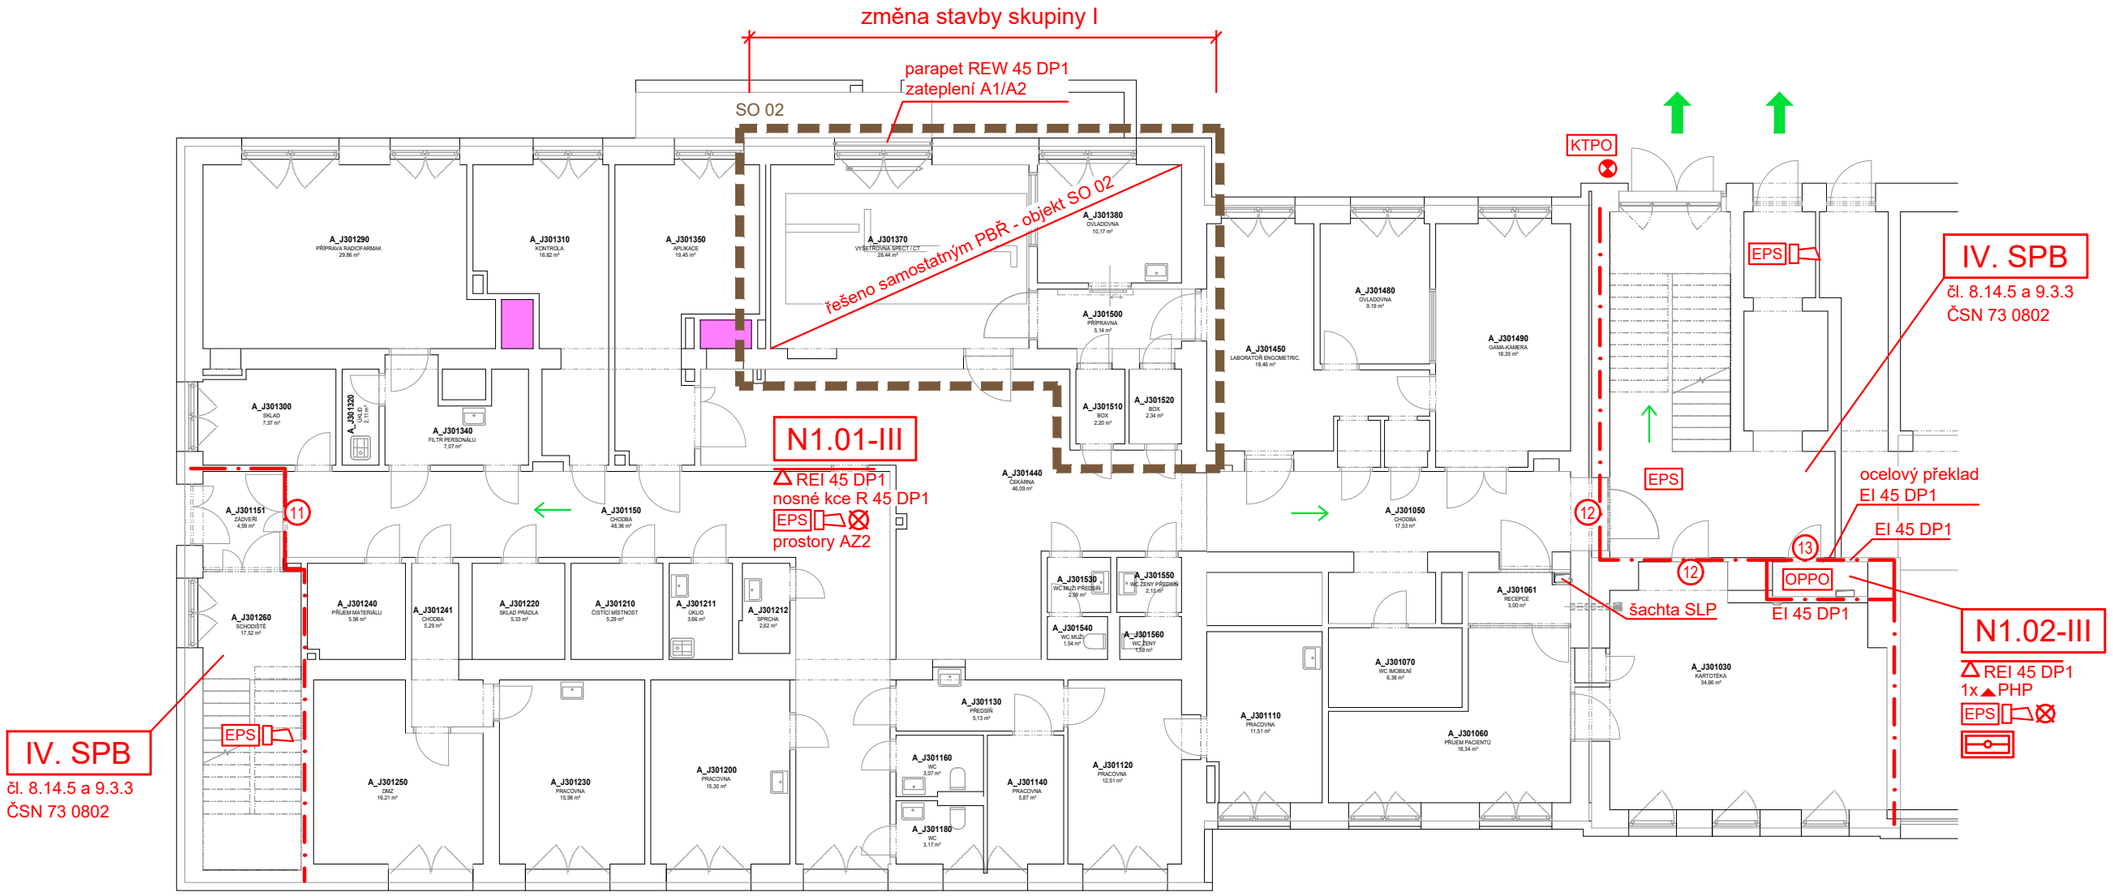

LEGENDA PO:

- VÝCHOD NA VOLNÉ PROSTRANSTVÍ
- SMĚR ÚNIKU
- PROSTOR VÝTAHOVÉ ŠACHTY
- REI xx DP1 — STROPY – POŽÁRNÍ ODOLNOST ZDOLA
- REW xx DP1 — STĚNY
- R xx DP1 — NOSNÉ KONSTRUKCE
- xx PHP — PŘENOSNÝ HASICÍ PŘÍSTROJ
- HRANICE POŽÁRNÍHO ÚSEKU
- Nx.xx - X — POŽÁRNÍ ÚSEK – STUPEŇ POŽÁRNÍ BEZPEČNOSTI
- NOUZOVÉ OSVĚTLENÍ
- 11 — stávající POŽÁRNÍ UZÁVĚR – EI 30 DP3–C
- 12 — stávající POŽÁRNÍ UZÁVĚR – EI 30 DP3–C–Sm
- 13 — nový POŽÁRNÍ UZÁVĚR – EI 30 DP3–C–S200
- EPS — PROSTOR VYBAVENÝ ELEKTRICKOU POŽÁRNÍ SIGNALIZACÍ
- PROSTOR VYBAVENÝ AKUSTICKÝM POPLACHOVÝM ZAŘÍZENÍM
- ÚSTŘEDNA EPS
- KTPO — KLÍČOVÝ TREZOR
- ZÁBLESKOVÝ MAJÁK
- OPPO — OBSLUŽNÉ POLE POŽÁRNÍ OCHRANY

VEDOUCÍ PROJEKTU	Ing. HUF	
VYPRACOVAL	Ing. NOVÁK	
KONTROLOVAL	Ing. HUF	
KRESLIL	Ing. NOVÁK	

Projekty PO,s.r.o.
Příkop 6 - IBC, 602 00 Brno
Telefon:+420 545 173 539
IČ: 48907898,www.projektypo.cz

INVESTOR : Fakultní nemocnice Olomouc, IČ: 00098892, I. P. Pavlova 185/6, 779 00 Olomouc

Budova J3 – nukleární medicína

PD – Stavební úpravy objektu J3 KNM – lůžkové oddělení
SO 01 – Stavební úpravy objektu J3 KNM – lůžkové oddělení

DATUM	06 / 2023
FORMÁT	2xA4
ČÍSLO ZAKÁZKY	078-LH23
STUPEŇ	DSP + DPS
SOUBOR	078-LH23
MĚŘÍTKO	1:150
ČÍS. VÝKRESU	102

NÁZEV VÝKRESU:

Půdorys 1.NP