


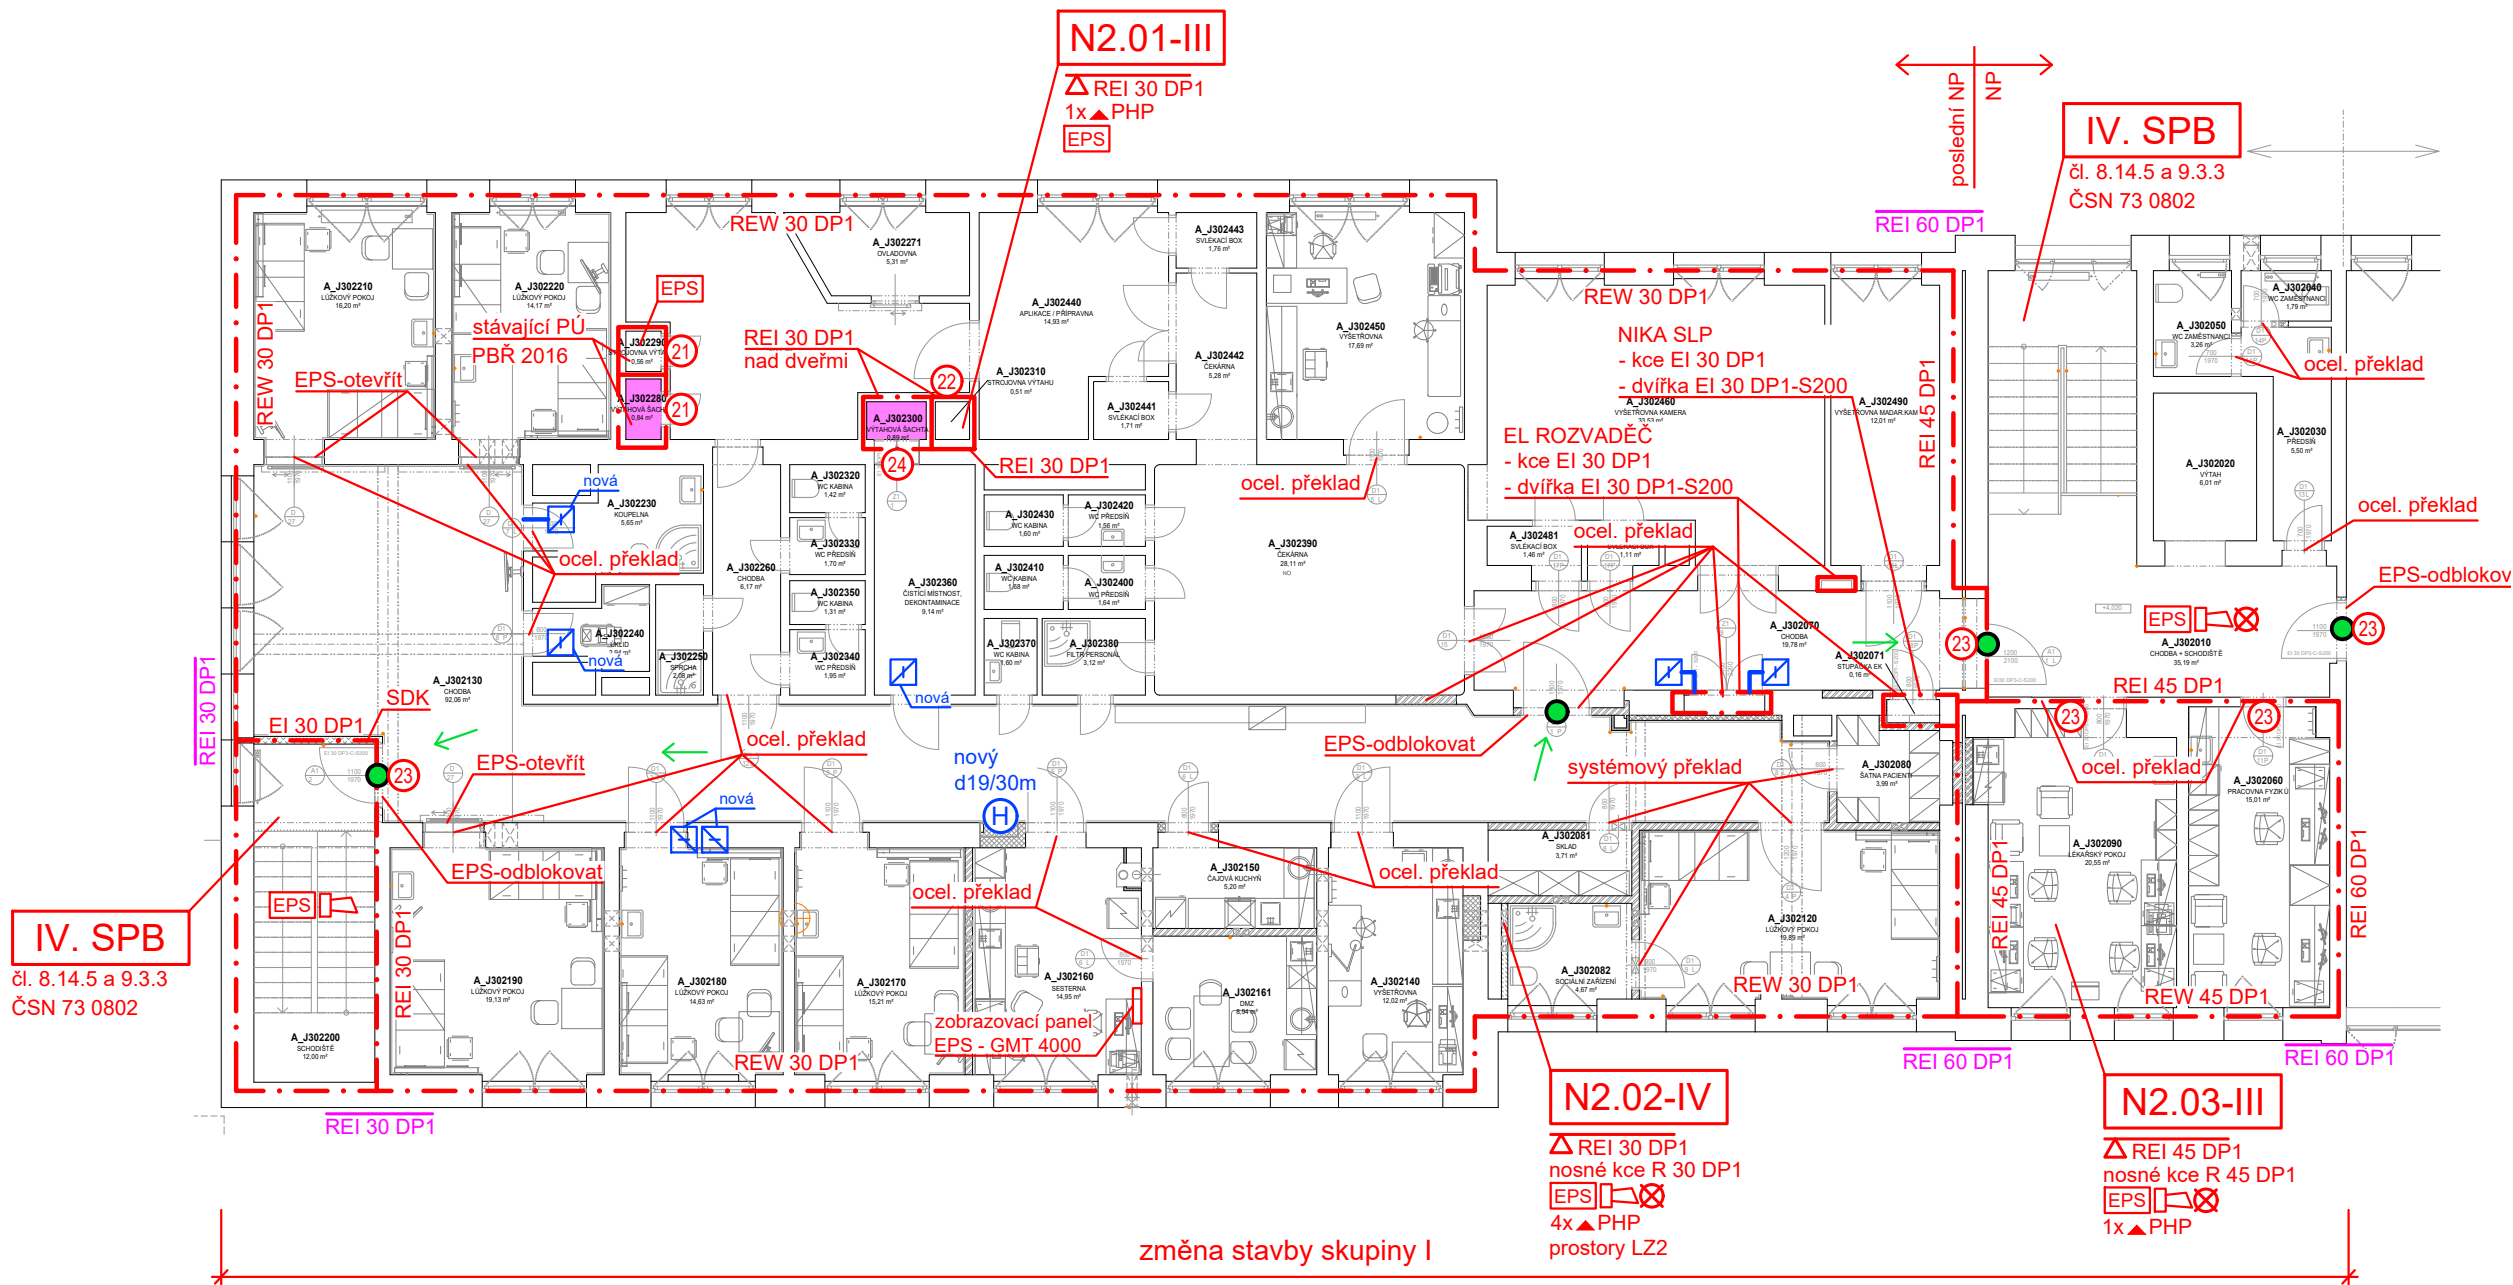

- LEGENDA PO:
- (H) VNITŘNÍ ODBĚRNÉ MÍSTO
 - DVEŘE NEUZAMYKATELNÉ NEBO OPATŘENÉ PANIKOVÝM KOVÁNÍM DLE ČSN EN 179
 - SMĚR ÚNIKU
 - PROSTOR VÝTAHOVÉ ŠACHTY
 - REI xx DP1 POŽÁRNÍ PÁSY
 - Δ REI xx DP1 STROPY – POŽÁRNÍ ODOLNOST ZDOLA
 - REW xx DP1 STĚNY
 - R xx DP1 NOSNÉ KONSTRUKCE
 - xx ▲ PHP PŘENOSNÝ HASICÍ PŘÍSTROJ
 - — — HRANICE POŽÁRNÍHO ÚSEKU
 - Nx.xx - X POŽÁRNÍ ÚSEK – STUPEŇ POŽÁRNÍ BEZPEČNOSTI
 - ☒ POŽÁRNÍ Klapka
 - — — POŽÁRNĚ IZOLOVANÉ VZT POTRUBÍ
 - ☒ NOUZOVÉ OSVĚTLENÍ
 - 21 stávající POŽÁRNÍ UZÁVĚR – EW 15 DP1–C
 - 22 stávající POŽÁRNÍ UZÁVĚR – EW 30 DP1–S200
 - 23 nový POŽÁRNÍ UZÁVĚR – EI 30 DP3–C–S200
 - 24 nový POŽÁRNÍ UZÁVĚR – EW 30 DP1–C
 - EPS PROSTOR VYBAVENÝ ELEKTRICKOU POŽÁRNÍ SIGNALIZACÍ
 - ☒ PROSTOR VYBAVENÝ AKUSTICKÝM POPLACHOVÝM ZAŘÍZENÍM

VÝPIS MÍSTNOSTÍ		
Č.M.	NÁZEV MÍSTNOSTI	PLOCHA [m²]
A_J302010	CHODBA + SCHODIŠTĚ	35,19
A_J302020	VÝTAH	6,01
A_J302030	PŘEDSÍŇ	5,50
A_J302040	WC ZAMĚSTNANCŮ	1,79
A_J302050	WC ZAMĚSTNANCŮ	3,26
A_J302060	PRACOVNA FYZIKU	15,01
A_J302070	CHODBA	19,78
A_J302071	STUPAČKA EK	0,16
A_J302080	ŠATNA PACIENTŮ	3,99
A_J302081	SKLAD	3,71
A_J302082	SOCIÁLNÍ ZAŘÍZENÍ	4,67
A_J302090	LEKÁŘSKÝ POKOJ	20,55
A_J302120	LUŽKOVÝ POKOJ	19,89
A_J302130	CHODBA	92,06
A_J302140	VYŠETŘOVNA	12,02
A_J302150	ČAJOVÁ KUCHYŇ	5,20
A_J302160	SESTERNA	14,95
A_J302161	DMZ	8,94
A_J302170	LUŽKOVÝ POKOJ	15,21
A_J302180	LUŽKOVÝ POKOJ	14,63
A_J302190	LUŽKOVÝ POKOJ	19,13
A_J302200	SCHODIŠTĚ	12,00
A_J302210	LUŽKOVÝ POKOJ	16,20
A_J302220	LUŽKOVÝ POKOJ	14,17
A_J302230	KOUPELNA	5,65
A_J302240	ÚKLID	2,94
A_J302250	SPRCHA	2,08
A_J302260	CHODBA	6,17
A_J302270	VYŠETŘOVNA	20,55
A_J302271	OVLADOVNA	5,31
A_J302280	VÝTAHOVÁ ŠACHTA	0,84
A_J302290	STROJOVNA VÝTAHU	0,56
A_J302300	VÝTAHOVÁ ŠACHTA	0,89
A_J302310	STROJOVNA VÝTAHU	0,51
A_J302320	WC KABINA	1,42
A_J302330	WC PŘEDSÍŇ	1,70
A_J302340	WC PŘEDSÍŇ	1,95
A_J302350	WC KABINA	1,31
A_J302360	ČISTÍCÍ MÍSTNOST, DEKONTAMINACE	9,14
A_J302370	WC KABINA	1,60
A_J302380	FILTR PERSONÁL	3,12
A_J302390	ČEKÁRNA	28,11
A_J302400	WC PŘEDSÍŇ	1,64
A_J302410	WC KABINA	1,68
A_J302420	WC PŘEDSÍŇ	1,56
A_J302430	WC KABINA	1,60
A_J302440	APLIKACE / PŘÍPRAVNA	14,93
A_J302441	SVLEKACÍ BOX	1,71
A_J302442	ČEKÁRNA	5,28
A_J302443	SVLEKACÍ BOX	1,76
A_J302450	VYŠETŘOVNA	17,69
A_J302460	VYŠETŘOVNA KAMERA	33,53
A_J302480	SVLEKACÍ BOX	1,11
A_J302481	SVLEKACÍ BOX	1,46
A_J302490	VYŠETŘOVNA MADAR KAMERA	12,01
Celkový součet:		553,78

VEDOUČÍ PROJEKTU	Ing. HUF			
VYPRACOVAL	Ing. NOVÁK			
KONTROLOVAL	Ing. HUF			
KRESLIL	Ing. NOVÁK			
INVESTOR : Fakultní nemocnice Olomouc, IČ: 00098892, I. P. Pavlova 185/6, 779 00 Olomouc			DATUM	06 / 2023
Budova J3 – nukleární medicína			FORMÁT	2xA4
PD – Stavební úpravy objektu J3 KNM – lůžkové oddělení SO 01 – Stavební úpravy objektu J3 KNM – lůžkové oddělení			ČÍSLO ZAKÁZKY	078-LH23
			STUPEŇ	DSP + DPS
			SOUBOR	078-LH23
			NÁZEV VÝKRESU:	MĚŘÍTKO
Půdorys 2.NP			1:150	103