


ŘEZ A - A
[DILEC 3]

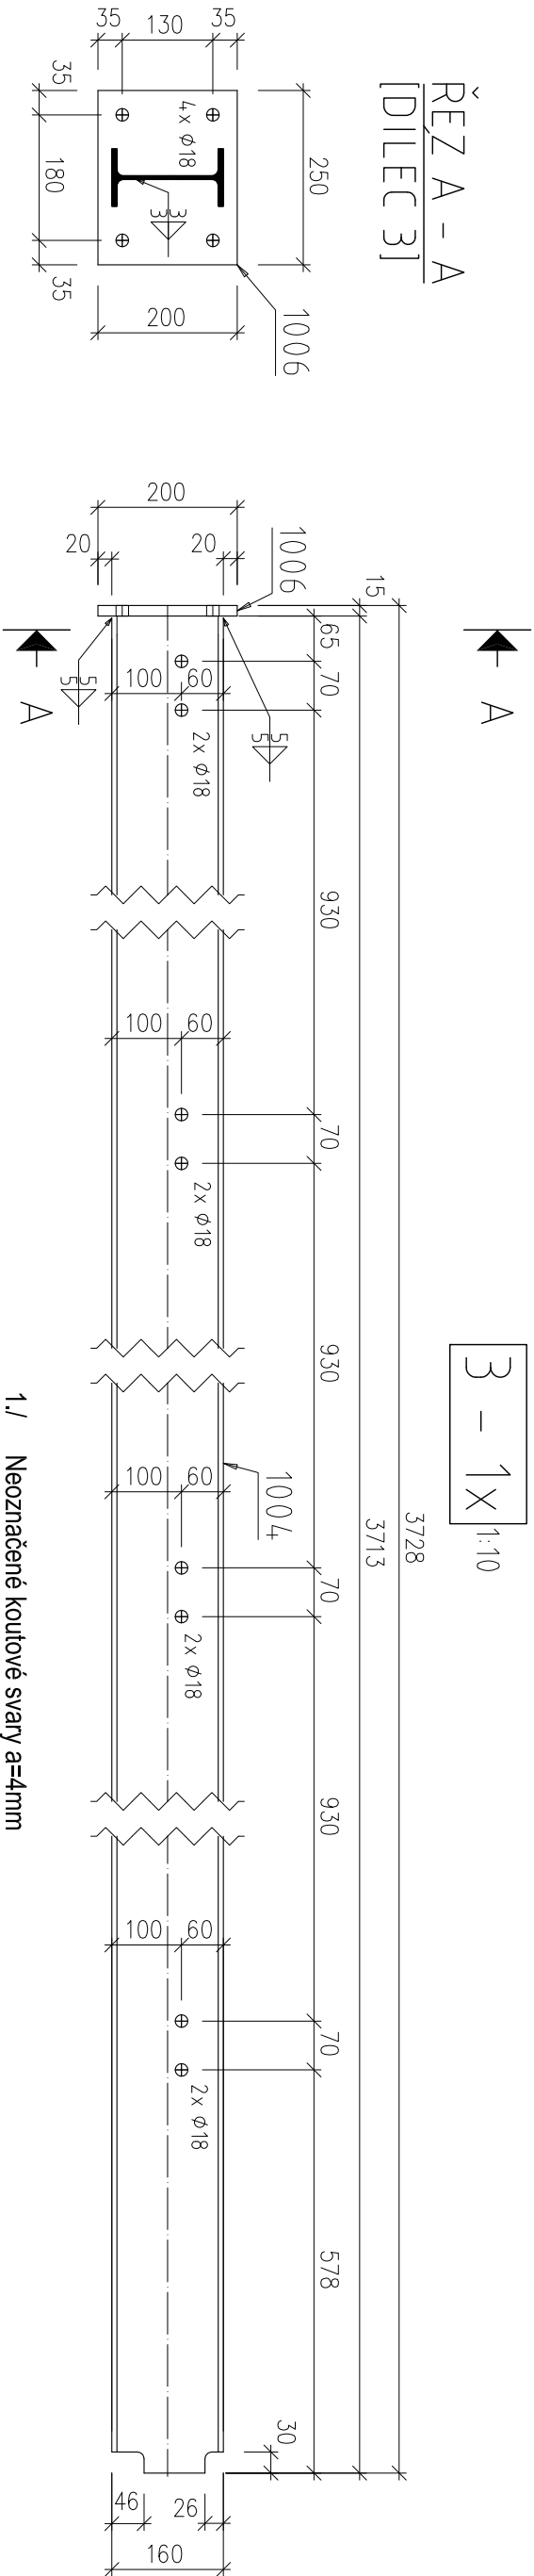

- 1./ Neoznačené koutové svary a=4mm
- 2./ Neoznačené tupé svary provést na celou tl.
- 3./ Tolerance ČSN ISO 2768
- 4./ Třída provedení EXC2 dle ČSN EN 1090-2
- 5./ Povrchová úprava - otryskáno na stupeň Sa2 dle ČSN ISO 8501-1
- 6./ Pozice v kusovníku již vykázány na výkrese dílů: Zde slouží pouze pro orientaci a označení dílce
- lakováno - stupeň korozivní agresivity C3 dle ČSN EN 12944, odstřin dle stav. části

Pozice (čís. dílce)	Počet kusů (pro 1 dílec)	Název	Délka (mm)	Šířka (mm)	Počet kusů celkem	Hmotnost 1 kusu (kg/kus)	Hmotnost celkem v dílci (kg)
3	1	IPE160					
1004	1	IPE160	3713	0	1 S235JRG2	58.7	58.7
1006	1	P15x200-250	250	200	1 S235JRG2	5.9	5.9
HMOTNOST 1 DÍLCE [kg]:							64.6
CELKOVÁ HMOTNOST VŠECH DÍLCŮ NA VÝKRESU [kg]:							64.6

STAVEBNÍK (OBJEDNATEL):	GENERÁLNÍ PROJEKTANT:	PROJEKTANT ČÁSTI:	ČÍSLO PARÉ:
René Cyřík Energetiků 942 Olšová 73514		OCÉLO PROJEKT.CZ ING. VÁCLAV ŠKATULA vachav.skatula@gmail.com +420 702 805 647 www.oceloprojekt.cz	
STAVBA (DÍLO):	STAVEBNÍ OBJEKT:		
MÍSTO:	OK PRO VZT FN OLOMOUC		
ZODP. PROJEKTANT:	ZOBRAZENÍ:	DATUM :	
ZODP. PROJEKTANT ČÁSTI:	MATERIÁL: ISO E 	5.2.2024	
VYPRACOVAL:		FORMÁT :	
	Ing. Václav Škatula	A3	
STUPEŇ:		MĚŘÍTKO :	
	VD	1:10	
		KÓD ČÁSTI:	
		OK	
VÝKRESČ. DÍLCE:	3	ČÍSLO VÝKRESU:	002