
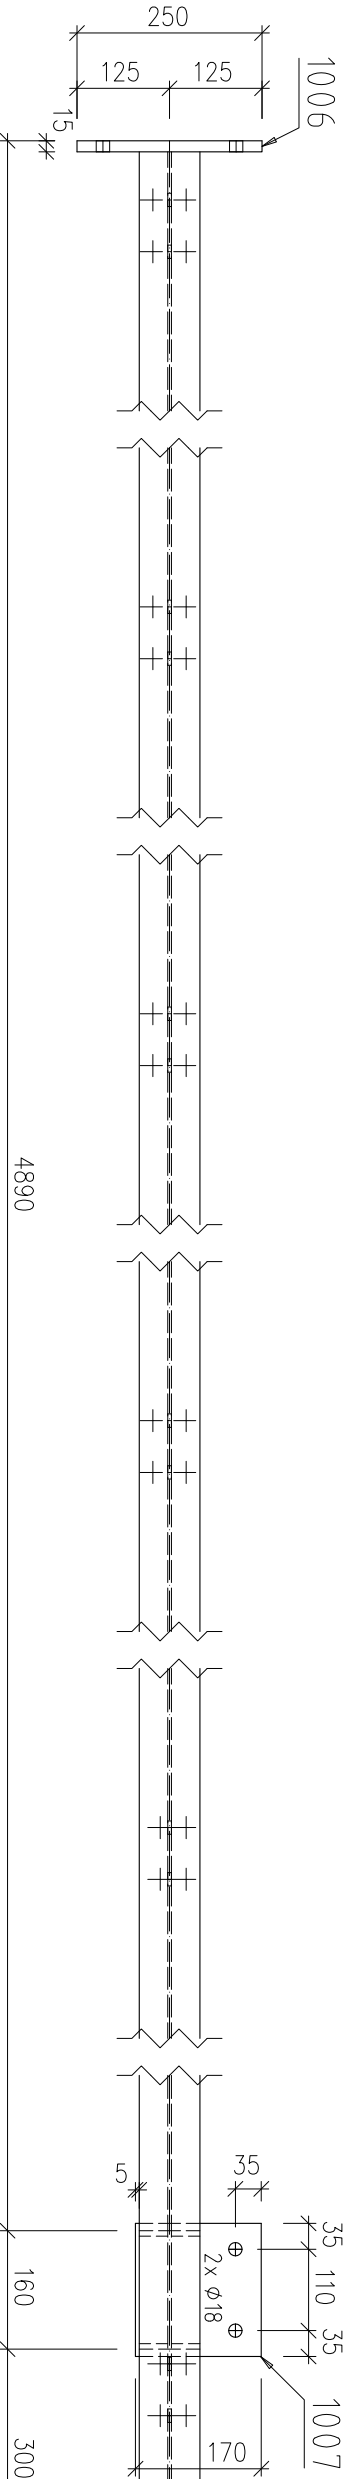


ŘEZ A - A
[DILEC 4]

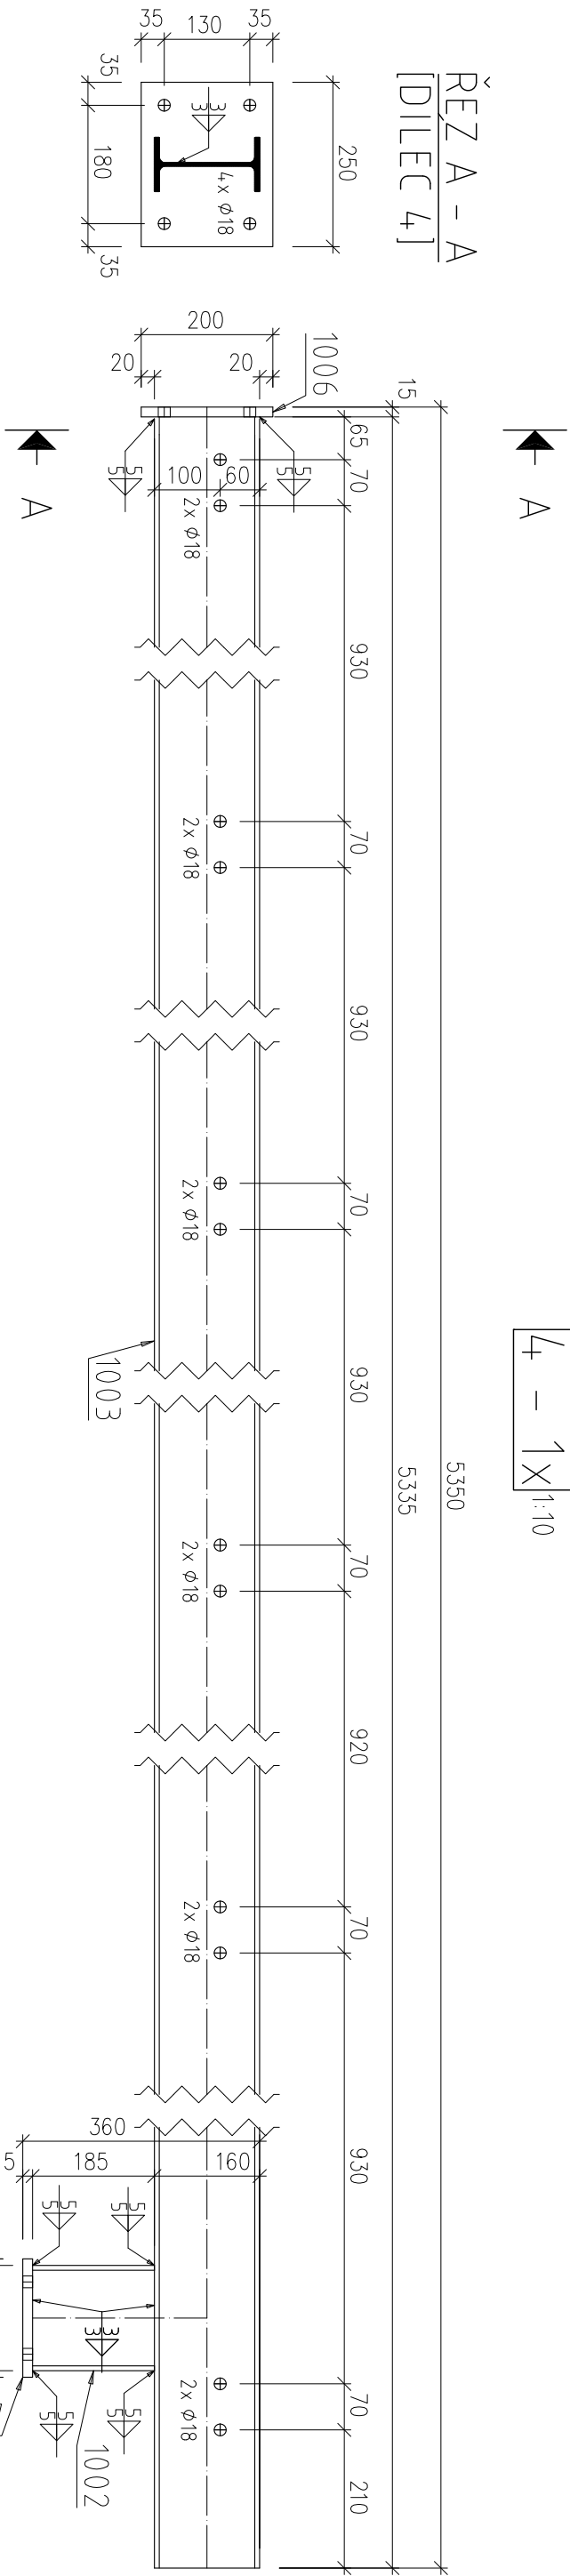

- 1./ Neoznačené koutové svary a=4mm
- 2./ Neoznačené tupé svary provést na celou tl.
- 3./ Tolerance ČSN ISO 2768
- 4./ Třída provedení EXC2 dle ČSN EN 1090-2
- 5./ Povrchová úprava - otryskáno na stupeň Sa2 dle ČSN ISO 8501-1

6./ Pozice v kusovníku již vykázány na výkrese dílů! Zde slouží pouze pro orientaci a označení dílce
- lakováno - stupeň korozivní agresivity C3 dle ČSN EN 12944, odstřin dle stav. části

Pozice (čís. dílce)	Počet kusů (pro 1 dílce)	Název	Délka (mm)	Šířka (mm)	Počet kusů celkem	Material	Hmotnost 1 kusu (kg/kus)	Hmotnost celkem v dílcí (kg)
------------------------	--------------------------------	-------	---------------	---------------	-------------------------	----------	--------------------------------	------------------------------------

4	1	IPE160						
1002	1	IPE160	185	0	1	S235JRG2	2.9	2.9
1003	1	IPE160	5335	0	1	S235JRG2	84.3	84.3
1006	1	P15×200-250	250	200	1	S235JRG2	5.9	5.9
1007	1	P15×170-180	180	170	1	S235JRG2	3.6	3.6
HMOTNOST 1 DÍLCE [kg]:								96.7
CELKOVÁ HMOTNOST VŠECH DÍLCŮ NA VÝKRESU [kg]:								96.7

STAVEBNÍK (OBJEDNATEL):	GENERALNÍ PROJEKTANT:	PROJEKTANT ČÁSTI:	ČÍSLO PARÉ:
René Cyřík Energetiků 942 Orlová 73514		OCÉLO PROJEKT.CZ Ing.Václav ŠKATULA vachv.skatula@gmail.com +420 702 805 647 www.oceloprojekt.cz	
STAVBA (DÍLO):	STAVEBNÍ OBJEKT:		
MÍSTO:	OK PRO VZT FN OLOMOUC		
ZODP. PROJEKTANT:	ZOBRAZENÍ:	ISO E	DATUM: 5.2.2024
ZODP. PROJEKTANT ČÁSTI:	MATERIAL:	S235JRG2	FORMÁT: A3
VYPRACOVAL:	Ing. Václav Škatula		MĚŘÍTKO: 1:10
STUPEŇ:	VD		KOD ČÁSTI: OK
VÝKRESČ. DÍLCE:	4		ČÍSLO VÝKRESU: 003