


IPE160 - 5335

1003


1:10

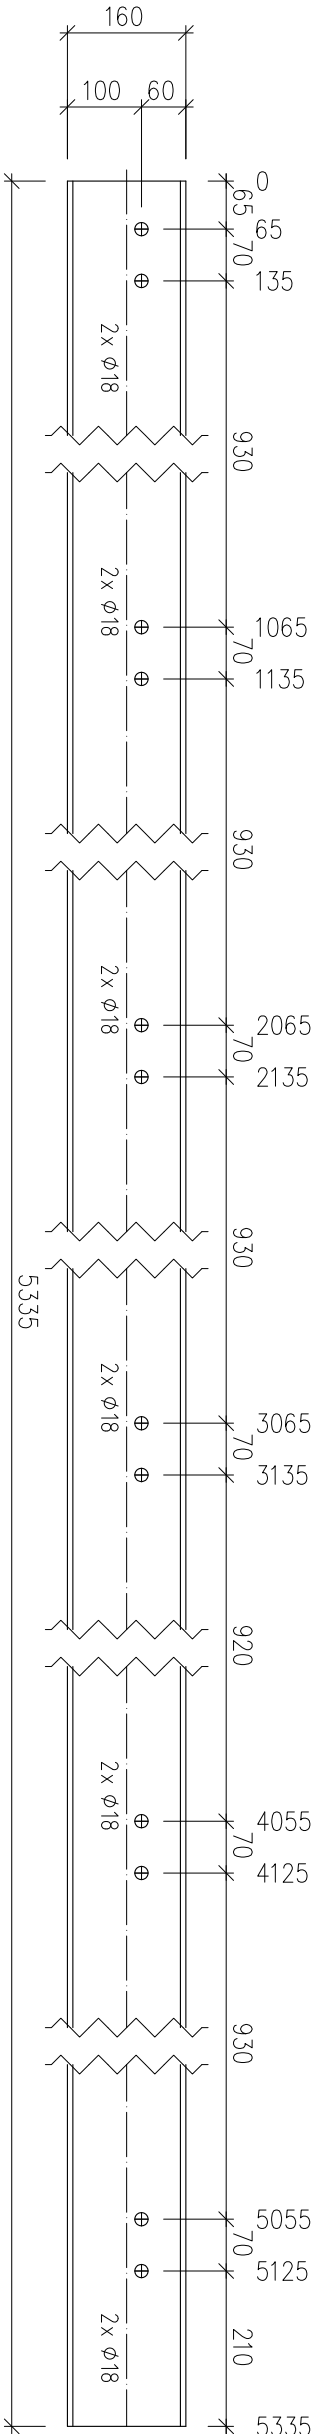

IPE160 - 3713

1004


1:10

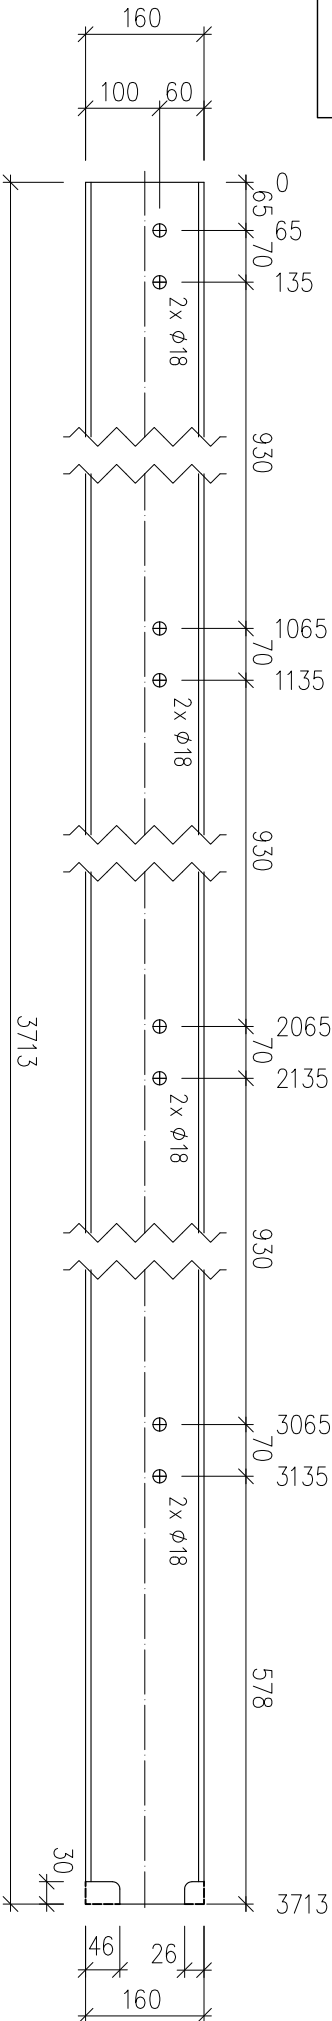

IPE100 - 745

1000


1:10

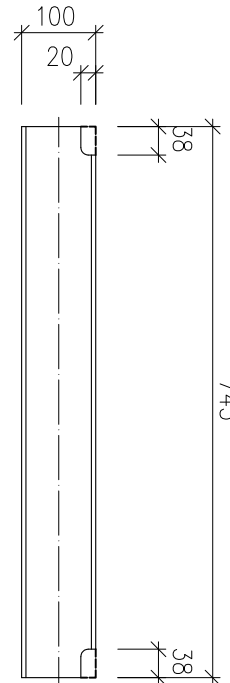

IPE100 - 825

1001

1:10

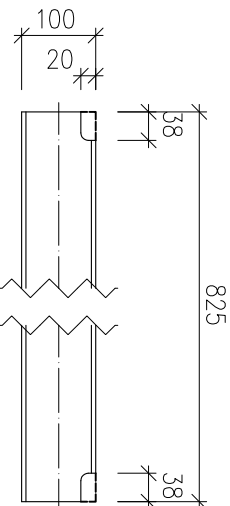


Pozice	Počet kusů	Název	Délka (mm)	Šířka (mm)	Material	Hmotnost 1 kusu (kg/kus)	Hmotnost celkem (kg)
1000	6	IPE100	745	0	S235JRG2	6	36.2
1001	4	IPE100	825	0	S235JRG2	6.7	26.7
1002	2	IPE160	185	0	S235JRG2	2.9	5.8
1003	2	IPE160	535	0	S235JRG2	84.3	168.6
1004	1	IPE160	3713	0	S235JRG2	58.7	58.7
Celková hmotnost [kg]:							296

E

IPE160 - 185

1002

1:10

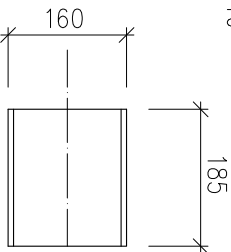

1. Zobrazení na výkrese ISO E

2. Tolerance ČSN ISO 2768

3. Třída provedení EXC2 dle ČSN EN 1090-2

4. Zaoblení řezaných hran R=1mm, otvory ojehlit

5. Výpaly v rozích nosníků R=10mm (nezobrazeno)

6. Tento výkres obsahuje veškeré pozice zobrazené na jednotlivých výkresech dílců

STAVEBNÍK (OBJEDNATEL):	GENERALNÍ PROJEKTANT:	PROJEKTANT ČÁSTI:	ČÍSLO PARÉ::
René Cyřik Energetiků 942 Olomouč 73514		OCERO PROJEKT.CZ ING. VÁCLAV ŠKATULA vachv.skatula@gmail.com +420 702 805 647 www.oceroprojekt.cz	

OK PRO VZT
FN OLOMOUČ

ZODP. PROJEKTANT:	ZOBRAZENÍ:	DATUM:
ZODP. PROJEKTANT ČÁSTI:	MATERIAL:	FORMÁT:
VYPRACOVAL:	Ing. Václav Škatula	MĚŘÍTKO:
STUPEŇ:	VD	KOD ČÁSTI:
VÝKRES.Č. DÍLCE:	1000,1001,1002,1003,1004	ČÍSLO VÝKRESU:
		100

F

F