


VÝKRESOVÁ PŘÍLOHA Č.1

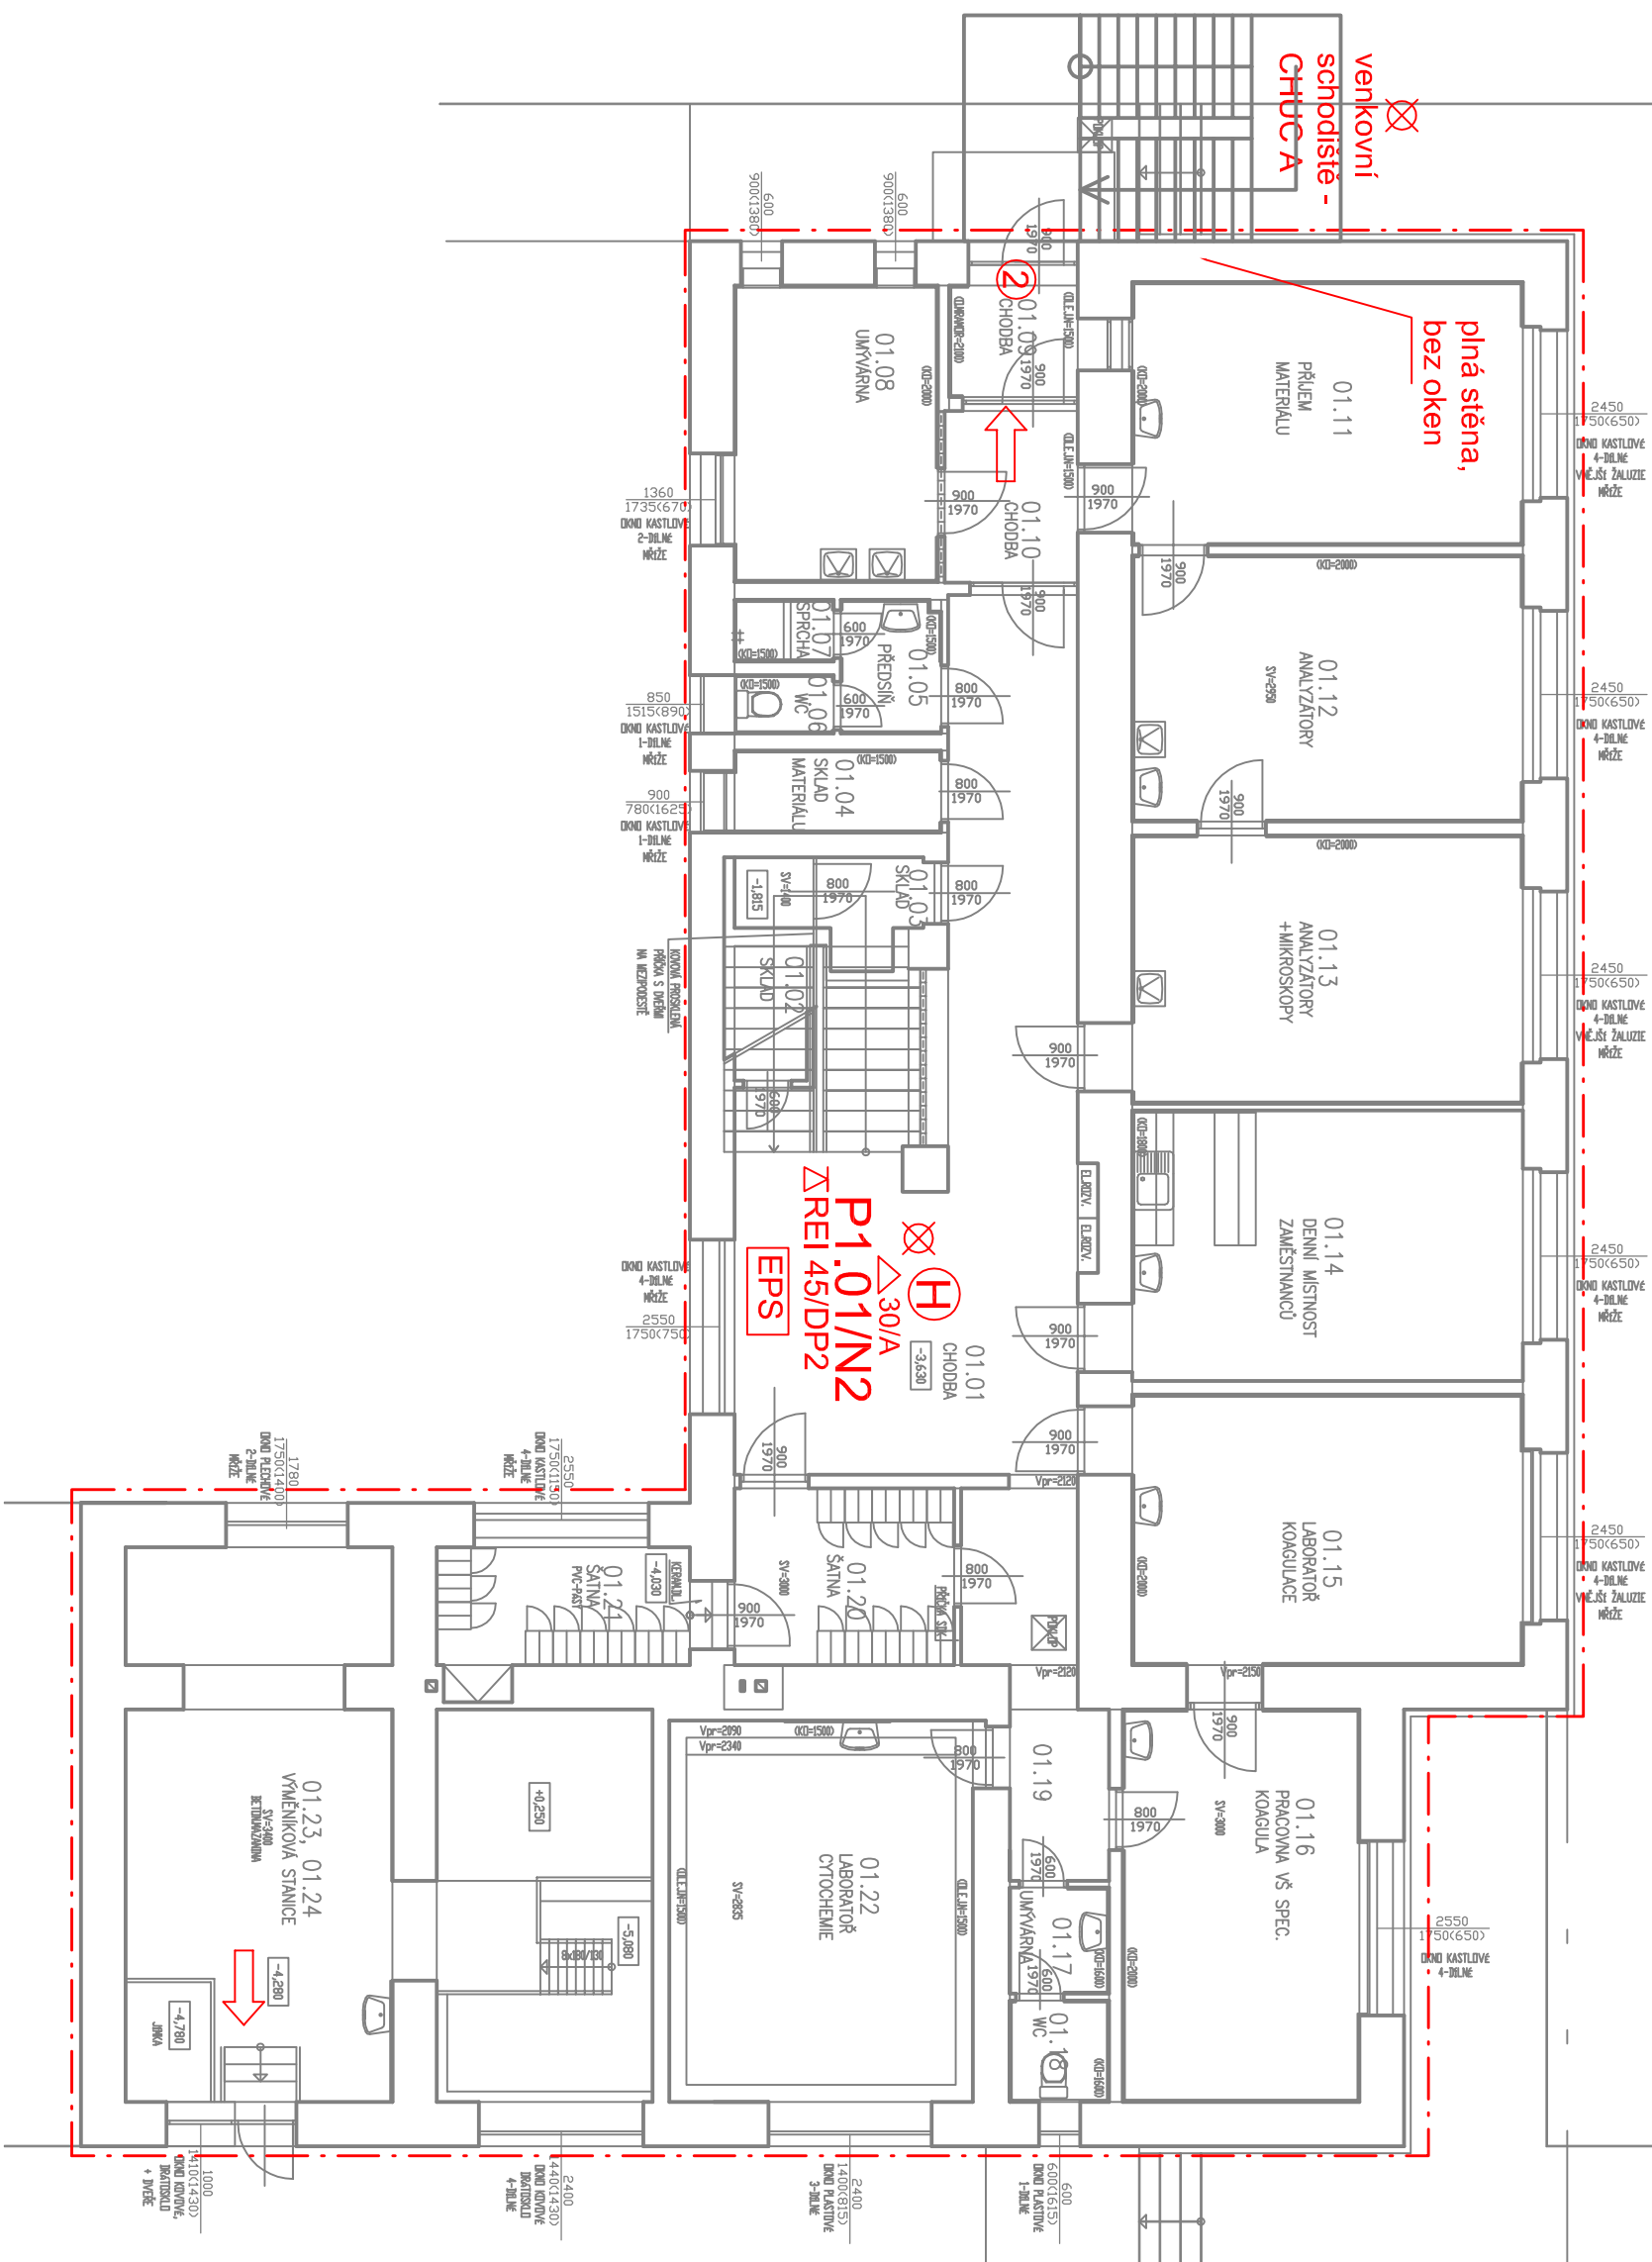

LEGENDA

POŽÁRNÍ ÚSEK, KTERÝ MUSÍ BÝT VYBAVEN

NOUZOVÝM OSVĚTLENÍM

HRANICE POŽÁRNÍHO ÚSEKU

CĚLKOVÝ POČET HASÍČIČŮ JEDNOTEK

PŘEN.HAS.PŘÍSTROJŮ/TRÍDA POŽÁRU

SMĚR ÚNIKU NA VOLNÉ PROSTRANSTVÍ

SMĚR ÚNIKU

POŽÁRNÍ ÚSEK, KDE MUSÍ BÝT ZAJIŠTĚN

ZÁSAH POMOCÍ

VNITŘNÍHO HYDRANTOVÉHO SYSTÉMU

POŽÁRNÍ ŽEBŘÍK

POŽÁRNÍ DVEŘE

①EW 15/DP3-C

② EI 30/DP1-C

MÍSTO:	OLOMOUC	PROJEKTANT:	ING. JAROMÍR DEJL
KRAJ:	OLOMOUCKÝ	STUPEŇ:	DSP
INVESTOR:	Fakultní nemocnice Olomouc, I. P. Pavlova 185/6, 77900 Olomouc • Nová Ulice IČ: 66126495		ING. JAROMÍR DEJL autorizovaný technik pro požární autORIZOVANÝ TECHNIK PRO POŽÁRNÍ stavbu NA TABULOVÉM VRCHU 5, 779 00 OLOMOUC
NÁZEV AKCE:	FN OLOMOUC, STAVEBNÍ ÚPRAVY OBJEKTŮ HEMATOLOGICKÉ KLINIKY (K), PARC.Č. st.683, K.Ú. NOVÁ ULICE	DATAUMI:	2014-02
		FORMÁT:	-
		MĚŘITKO:	-
OBSAH VÝKRESU:	POŽÁRNĚ BEZPEČNOSTNÍ ŘEŠENÍ	ČÍSLO ZAKÁZKY:	ČÍSLO VÝKRESU:
1.PP		2987-VER1	-